



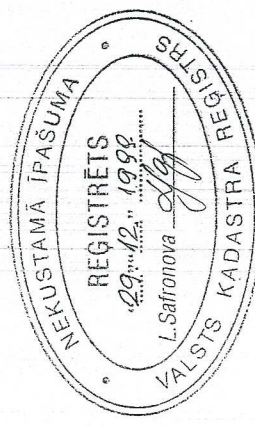


My dear



Zemessgabala Nr.	Kopplatība	Lauksaimniecībā izmantotajamā zeme	ZEMES LIETOŠANAS VEIDI												
			TĀI SKAITĀ				No lauks. izmant. zemēm meliorētās	Meži	Krumāji	Purvi	Zem ūdeņiem	t.sk. zem zivju dīķiem	Zem ēkām un pagalmiem	Zem ceļiem	Parejās zemes
			Ūtrumi un atkalas	Augļu dārzi	Ļāvas	Ganības									
	2.160	—	—	—	—	—	1.232	—	—	—	0.010	—	0.646	0.272	—

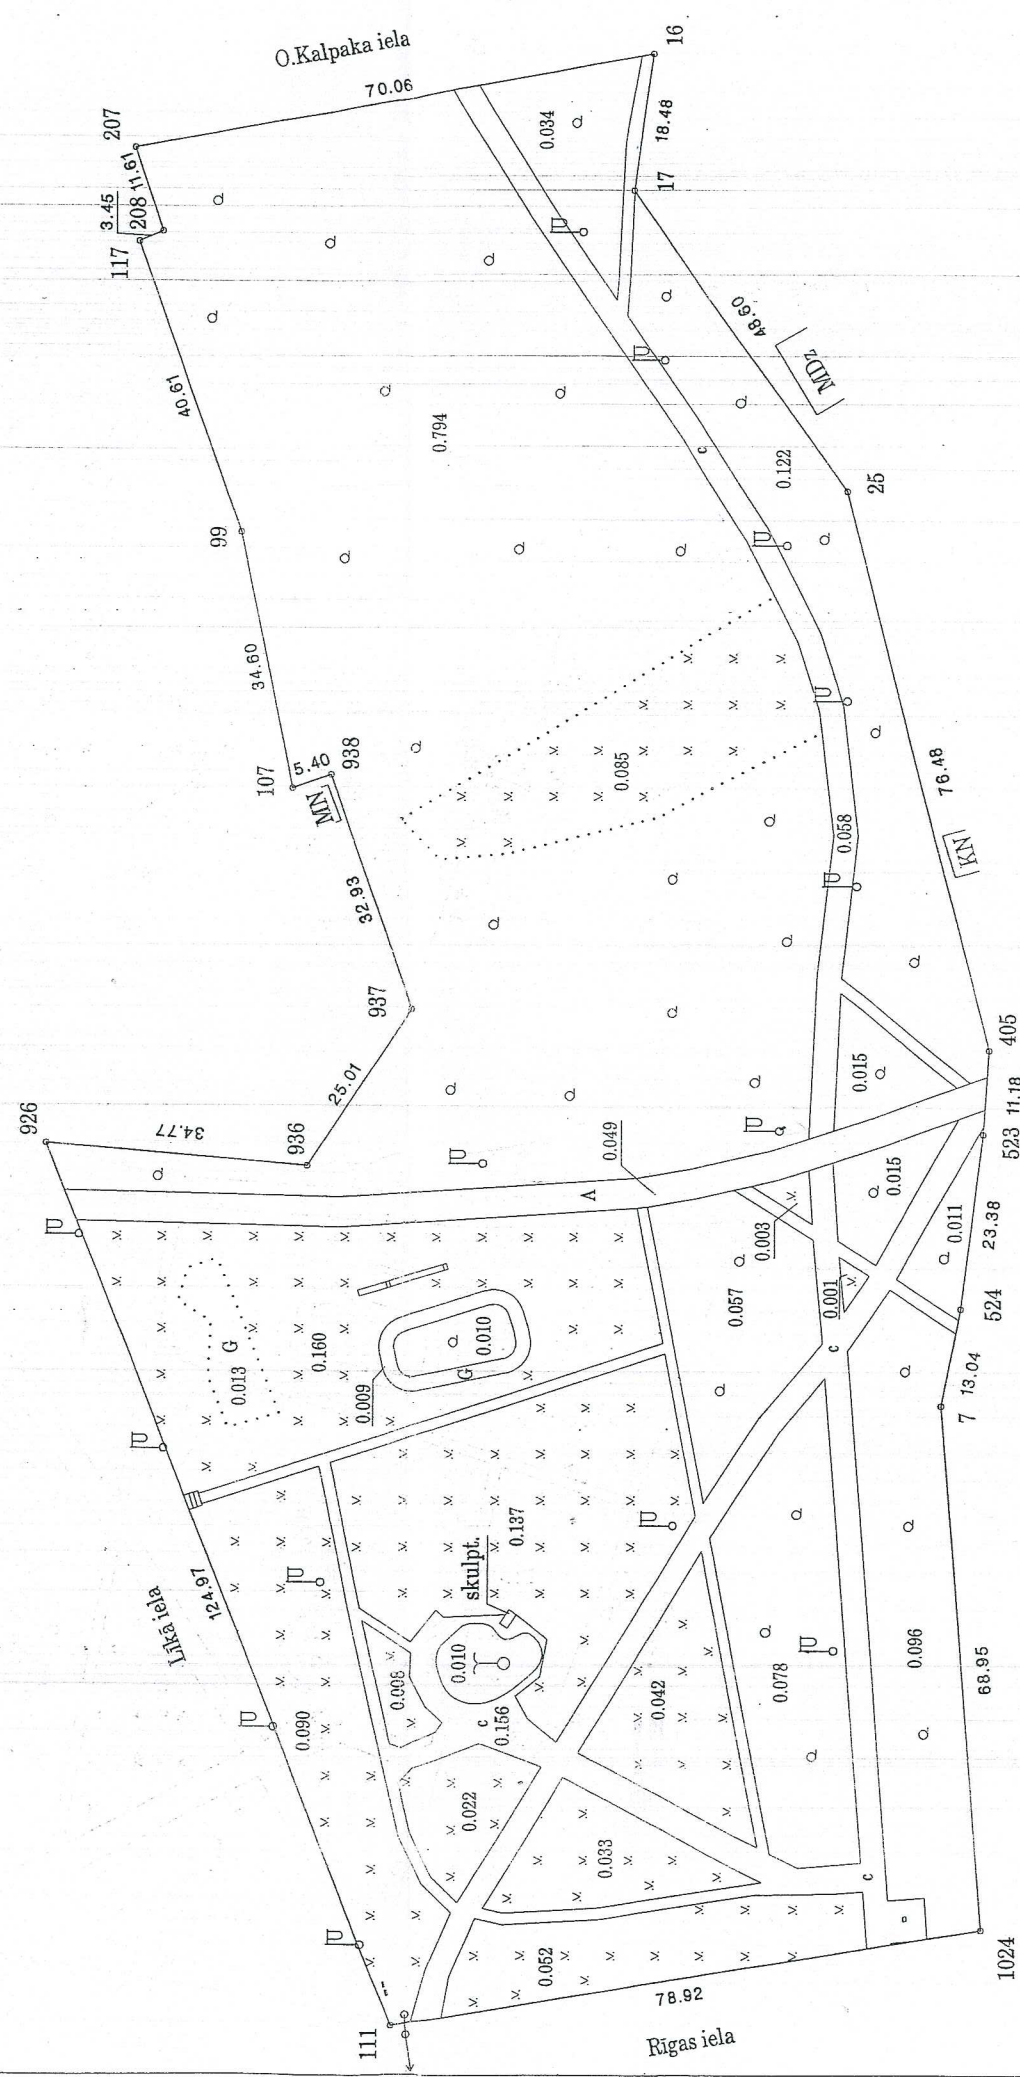

Mérogis 1 : 1000

VZD Vidzemes reģionālās nodaļas Gulbenes rajona filiāles Nekustamā īpašuma formēšanas birojs			
Biroja vadītājs			
		N. Ieleja	25.11.1999
Robežas uzņēmēja		V. Leitāns	25.08.1999
Plānu izgatavoja		D. Lūkins	23.11.1999



ROBEŽPUNKTU KOORDINĀTAS  
LKS - 92 TM SISTĒMĀ

Nr.	X	Y
111	340234.72	666680.54
926	340280.91	666796.65
936	340246.27	666793.71
937	340232.56	666814.63
938	340243.31	666845.75
107	340248.39	666843.91
99	340255.24	666877.82
117	340268.83	666916.09
208	340265.66	666917.46
207	340269.35	666928.47
16	340200.46	666941.17
17	340203.06	666922.88
25	340174.92	666883.26
405	340156.15	666809.12
523	340156.91	666797.96
524	340159.81	666774.76
7	340162.24	666761.95
1024	340156.83	666693.22

Platība 2,160 ha



mēroga koeficients m= 0.99994094

Apgrūtinājumi:

1 - ZAET EPL staba atsaite

2 - ZAET sadales skapis


ZEMES GABALA  
IZVIETOJUMA SHĒMA

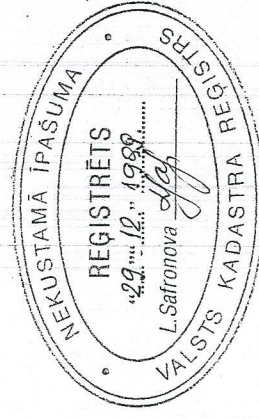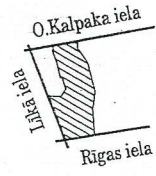


VZD Vidzemes reģionālās nodaļas Gulbenes rajona filiāles Nekustamā īpašuma formēšanas birojs			
Biroja vadītājs		N. Ieleja	25.11.1999
Robežas uzņēmēja		V. Leitāns	25.08.1999
Plānu izgatavoja		D. Lūkins	23.11.1999

Mērogs 1:1000



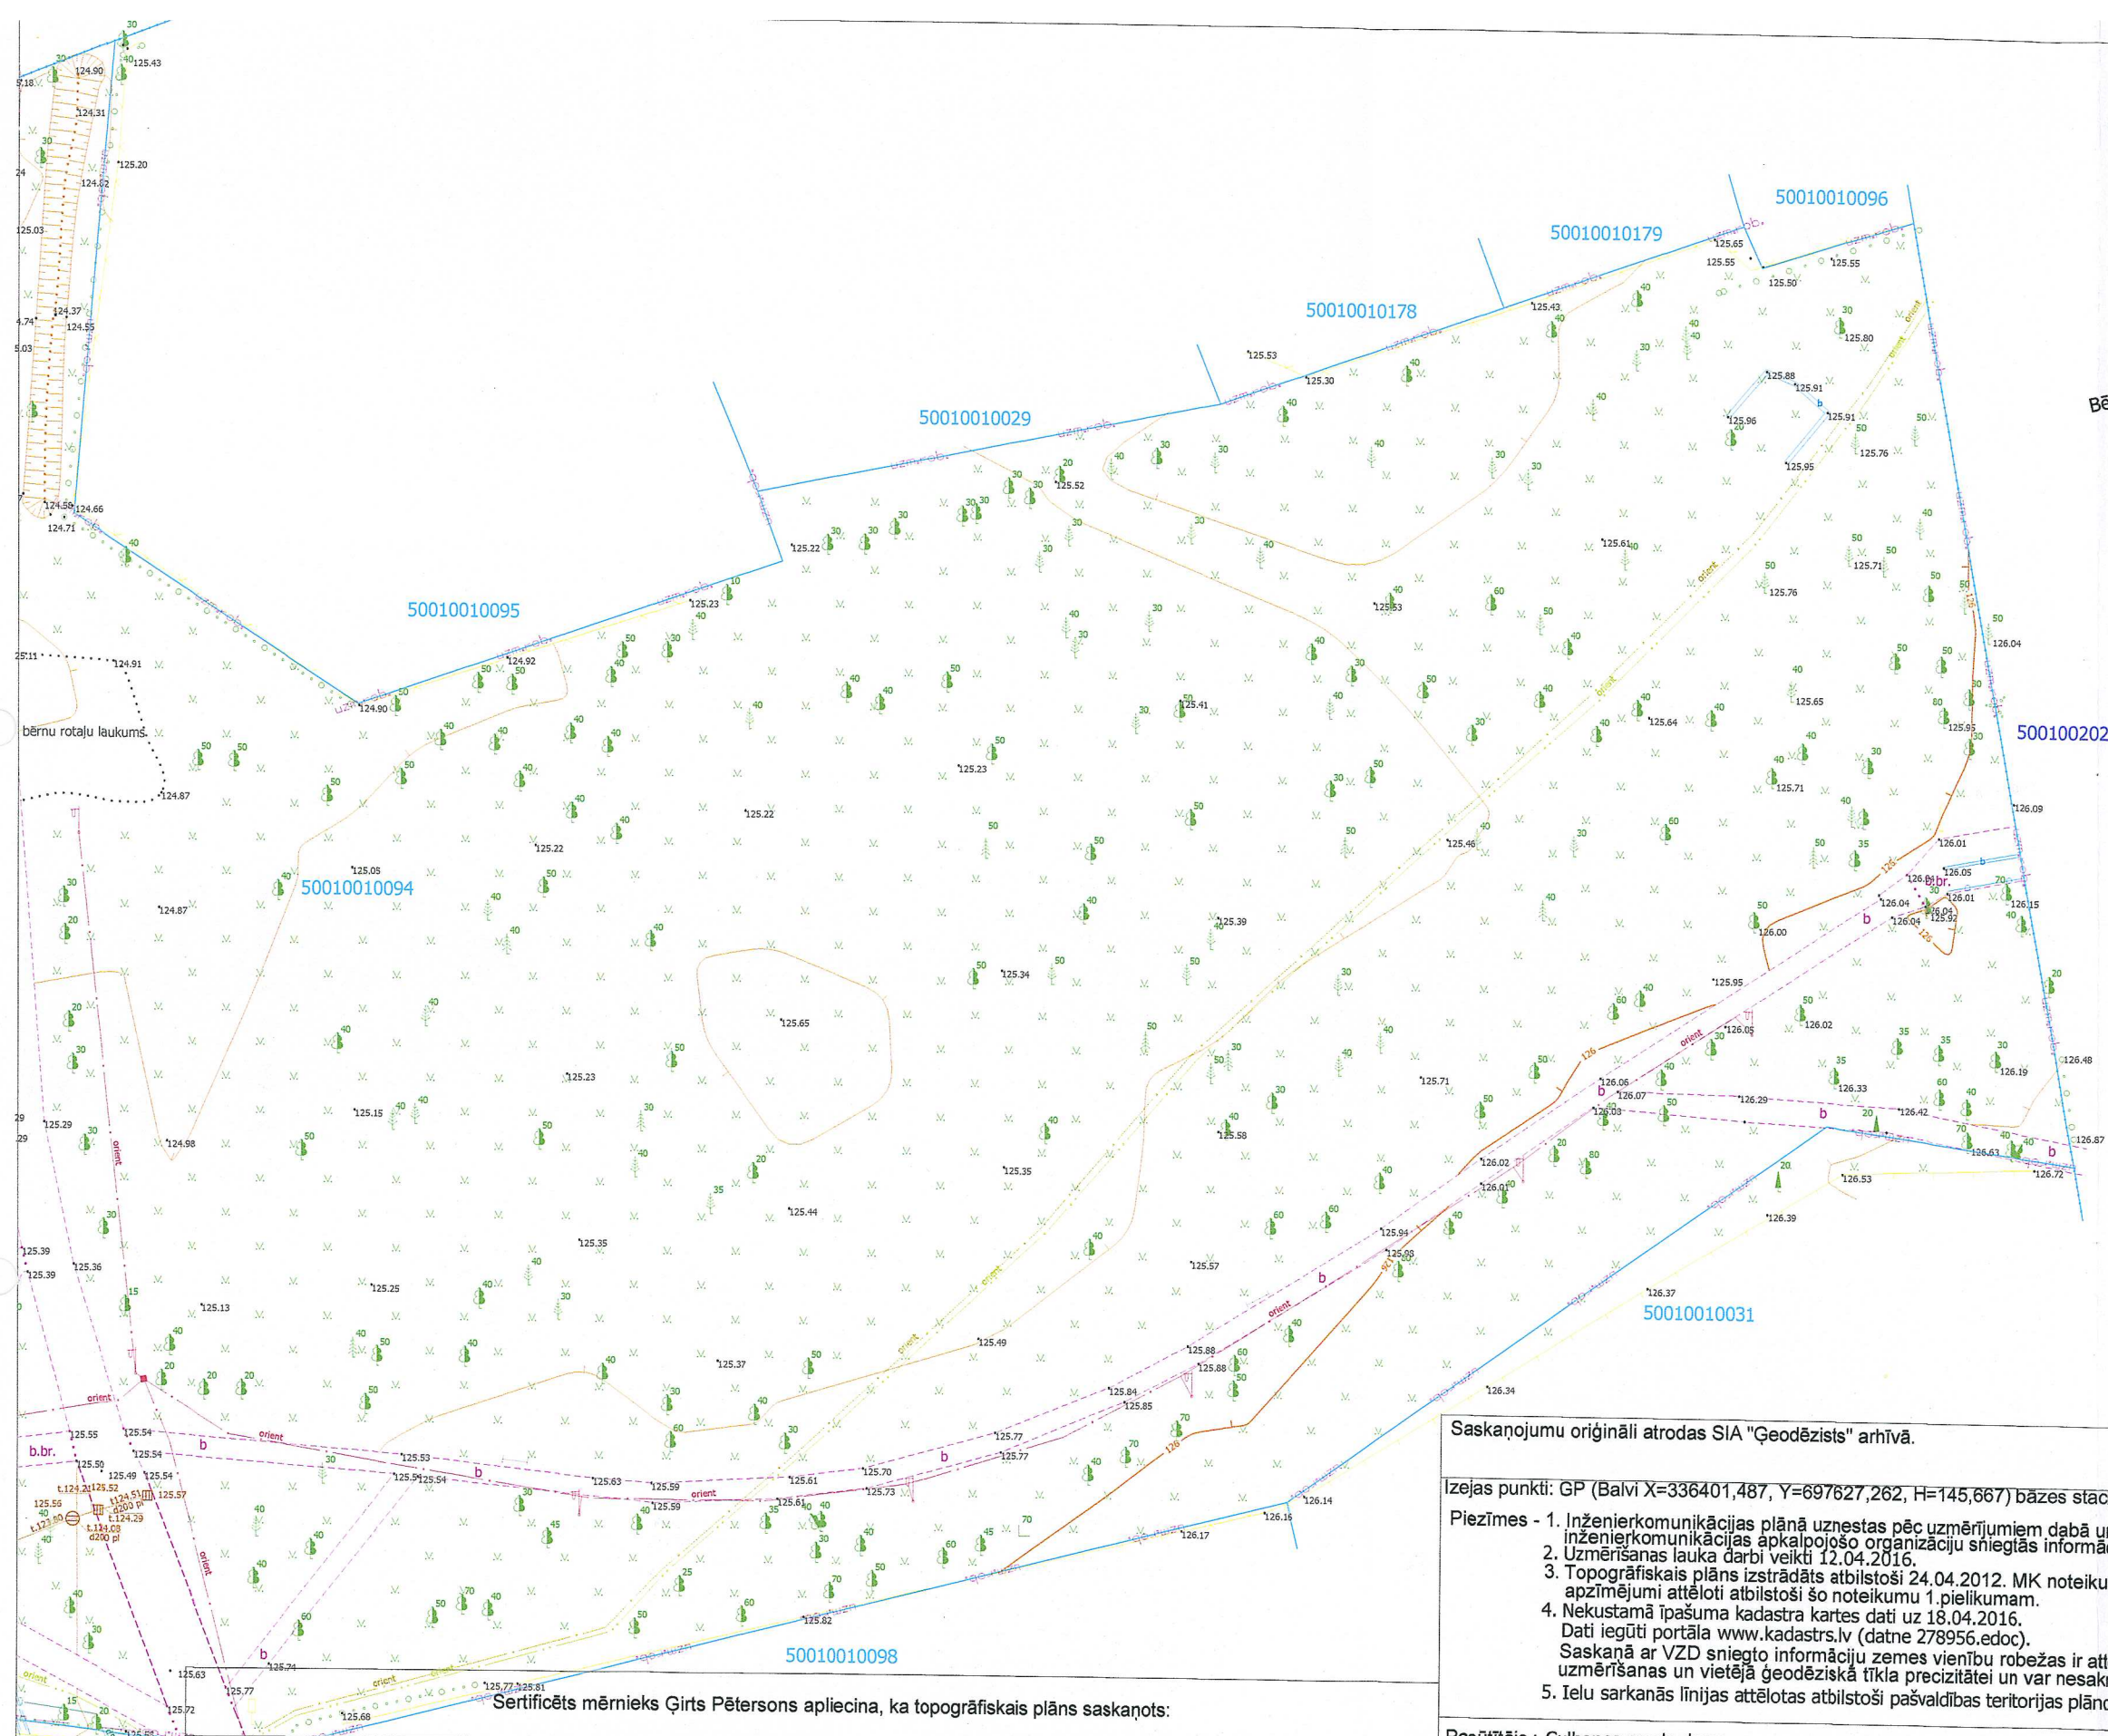

Objekta novietojuma shēma

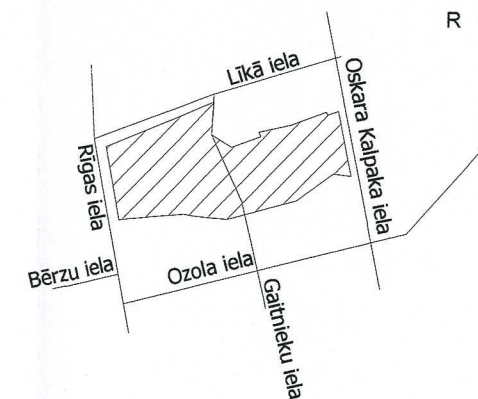

Uzmērījums reģistrēts  
Gulbenes novada pašvaldībā

24. 05. 2016.

Saskaņoja : Anita Vaska  
atbildīgā amatpersona

Dokuments reģistrēts Gulbenes novada domē ar Nr. 112-  
2/16/61

Saskaņojumu oriģināli atrodas SIA "Ģeodēzists" arhīvā.

Izejas punkti: GP (Balvi X=336401,487, Y=697627,262, H=145,667) bāzes staciju sistēma "LatPos" - RTK režīmā.

- Piezīmes - 1. Inženierkomunikācijas plānā uzņemtas pēc uzmērījumiem dabā un inženierkomunikācijas apkalpojošo organizāciju sniegtās informācijas  
2. Uzmērīšanas lauka darbi veikti 12.04.2016.  
3. Topogrāfiskais plāns izstrādāts atbilstoši 24.04.2012. MK noteikumiem Nr.281 un topogrāfiskie apzīmējumi attēloti atbilstoši šo noteikumu 1.pielikumam.  
4. Nekustamā īpašuma kadastra kartes dati uz 18.04.2016.  
Dati iegūti portāla [www.kadastrs.lv](http://www.kadastrs.lv) (datne 278956.edoc).  
Saskaņā ar VZD sniegto informāciju zemes vienību robežas ir attēlotas atbilstoši zemes kadastrālās uzmērīšanas un vietējā ģeodēziskā tīkla precizitātei un var nesakrist ar situāciju plānā.  
5. Ielu sarkanās līnijas attēlotas atbilstoši pašvaldības teritorijas plānojumam.

LKS-92 tM koordinātu sistēma

Mēroga koef. m = 0.9996

Augstumu sistēma LAS-2000,5

Objekta ID Nr. 74556

topogrāf. obj. platība 2.16ha

Lapa	Lapas	Mērogs
1	1	1 : 500

Pasūtītājs : Gulbenes nvada dome

Objekts : "Jaunatnes parks" Gulbenē, Gulbenes novads

topogrāfiskais plāns

Biroja vad	A.Ansbergs	18.04.2016.
Sertģeodēz. Sertifikāts Nr.	Ģirts Pētersons AC000000075	18.04.2016.
Datorgrafika	G.Pētersons	18.04.2016.

