


GULBENES NOVADA TERITORIJAS PLĀNOJUMS

GULBENES PILSĒTAS

FUNKCIONĀLĀ ZONĒJUMA KARTE

M 1:5000

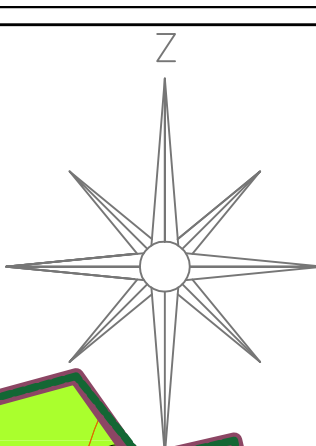

APZĪMĒJUMI

Teritorijas funkcionālais zonējums :

- Savrupmāju apbūves teritorija (DzS)
- Mazstāvu dzīvojamās apbūves teritorija (DzM)
- Daudzstāvu dzīvojamās apbūves teritorija (DzD)
- Publiskās apbūves teritorija (P)
- Jauktas centra apbūves teritorija (JC)
- Rūpnieciskās apbūves teritorija (R)
- Transporta infrastruktūras teritorija (TR)
- Tehniskās apbūves teritorija (TA)
- Dabas un apstādījumu teritorija (DA)
- Dabas un apstādījumu teritorija (DA1)
- Mežu teritorija (M)
- Lauksaimniecības teritorija (L)
- Ūdeņu teritorija (Ū)
- Pilsētas robeža

AIZSARGJOSLAS

VIDES UN DABAS RESURSU AIZSARDZĪBAS AIZSARGJOSLAS

- Aizsargjosla ap kultūras pieminekli (100 m)

EKSPLUATĀCIJAS AIZSARGJOSLAS

- Aizsargjosla as sašķidrinātā ogļūdeņražu gāzes pazemes sistēmu grupu iekārtām (10 m)
- Aizsargjosla ap dzelzceļu

DROŠĪBAS AIZSARGJOSLAS

- Aizsargjosla ap DUS (100 m)
- Aizsargjosla ap GUS (100 m)


SANITĀRĀS AIZSARGJOSLAS

- Aizsargjosla ap kapsētu (300 m)

CITI APZĪMĒJUMI

- Dzelzceļš
- Zemes vienību robežas
- Teritorijas, kurām izstrādājams detālplānojums
- Dabas pieminekļa "EMZES PARKS" robeža
- Arhitektūras piemineklis
- Vecgulbenes muižas parka robeža
- Vecgulbenes muižas apbūves robeža
- Šaursliežu dzelzceļa līnija Gulbene Alūksne

- Geodēziskais atbalsta punkts

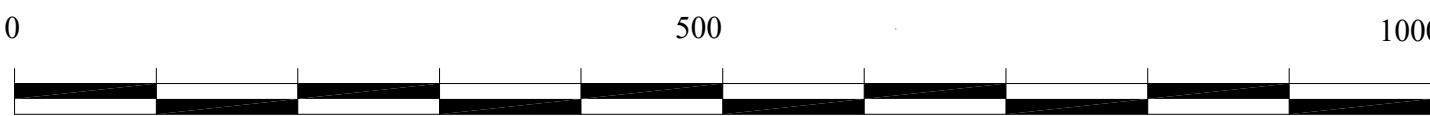

M. 1:5000

Lapas kartogrāfiskais pamats

Topogrāfiskais plāns M 1:5000
Latvijas 1992. gada koordinātu sistēma (LKS-92)
Transversāli Merkatora 1994. gada plāksne (TM94)
Koordinātu pierakstu paraugi:
tūkstotņu koordinātas (TM94)
11000 - abscisa (km)
60300 - ordināta (km)
TM94 abscisas samazinātas par 6000 km,
bet ordinātas palikušas par 500 km.
Topogrāfiskie dati sagatavoti MicroStation programmatūrā vektoros.
Sintēze atbilst 2008. gada aerofotoluomojumam.
Lauks darbi veikti 2009. gada aprīlī un maijā mēneš ar topogrāfiskā uzturēšanu.

Kartes topogrāfiskās pamatnes izstrādātājs:

Latvijas ģeotekhniskās informācijas aģentūra
O.Vāciša ielā 43, LV-1004, Rīga
tel. 67064240, fax. 67064239
izgatavošanas gads 2009