


PLĀNS
M 1:100

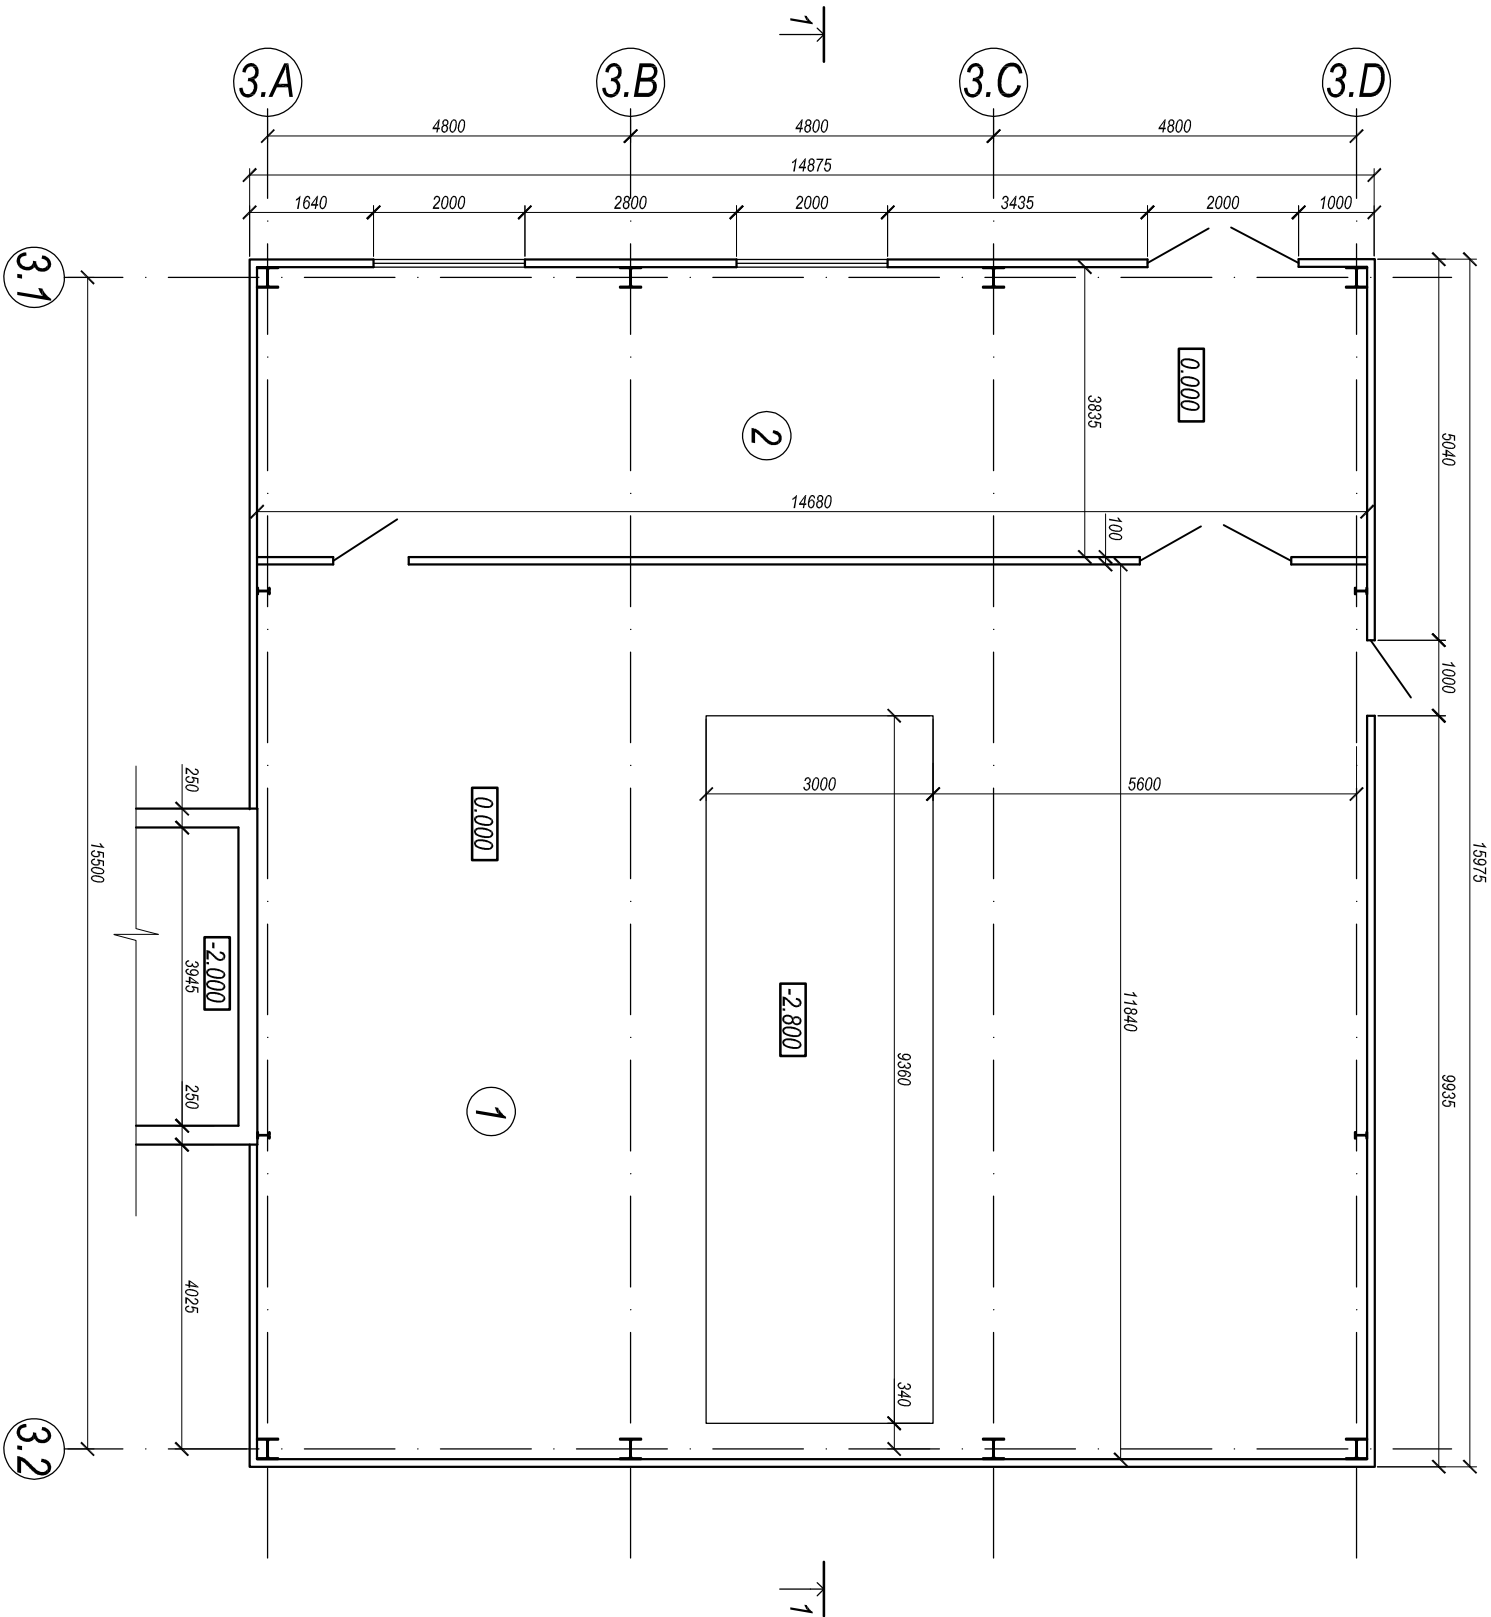

TEĻPU EKSPĻIKĀCIJA

N.	NOSAUKUMS	PLATĪBA m²
1	Skaidotāja telpa	173
2	Tehniskā telpa	56

Norādījumi.

1. Izmēri doti mm, augstuma atzīmes metros.
2. Griezumu 1-1 skat. lapā AR-9

<div><div><div><div><div><div></div></div></div><div><div><div></div></div><div><div></div></div></div><div><div><div></div></div><div><div></div></div></div><div><div><div></div></div><div><div></div></div></div></div><div><div><div></div></div><div><div></div></div></div><div><div><div></div></div><div><div></div></div></div></div></div> <div>SIA RĒZEKNES BŪVPROJEKTS ATBŪVŠANAS ALEJA 90, RĒZEKNE, LV-4601 tel/fax +371 64633886</div>				SIA "AVOTI SWF"		44-16
KOKSKAIDU GRANULU RAŽOTNE "AVOTI", LIZUMA PAGASTS, GULBENES NOVADS						
Būvpr. vad.	J. Zīmeļš	10.05.2016.	SMALCINĀTĀJA ĒKA PLĀNS	Stadija	Lapa	
Projektētājs	D. Supe	10.05.2016.			AR - 8	
				Mērogs	1 : 100	