
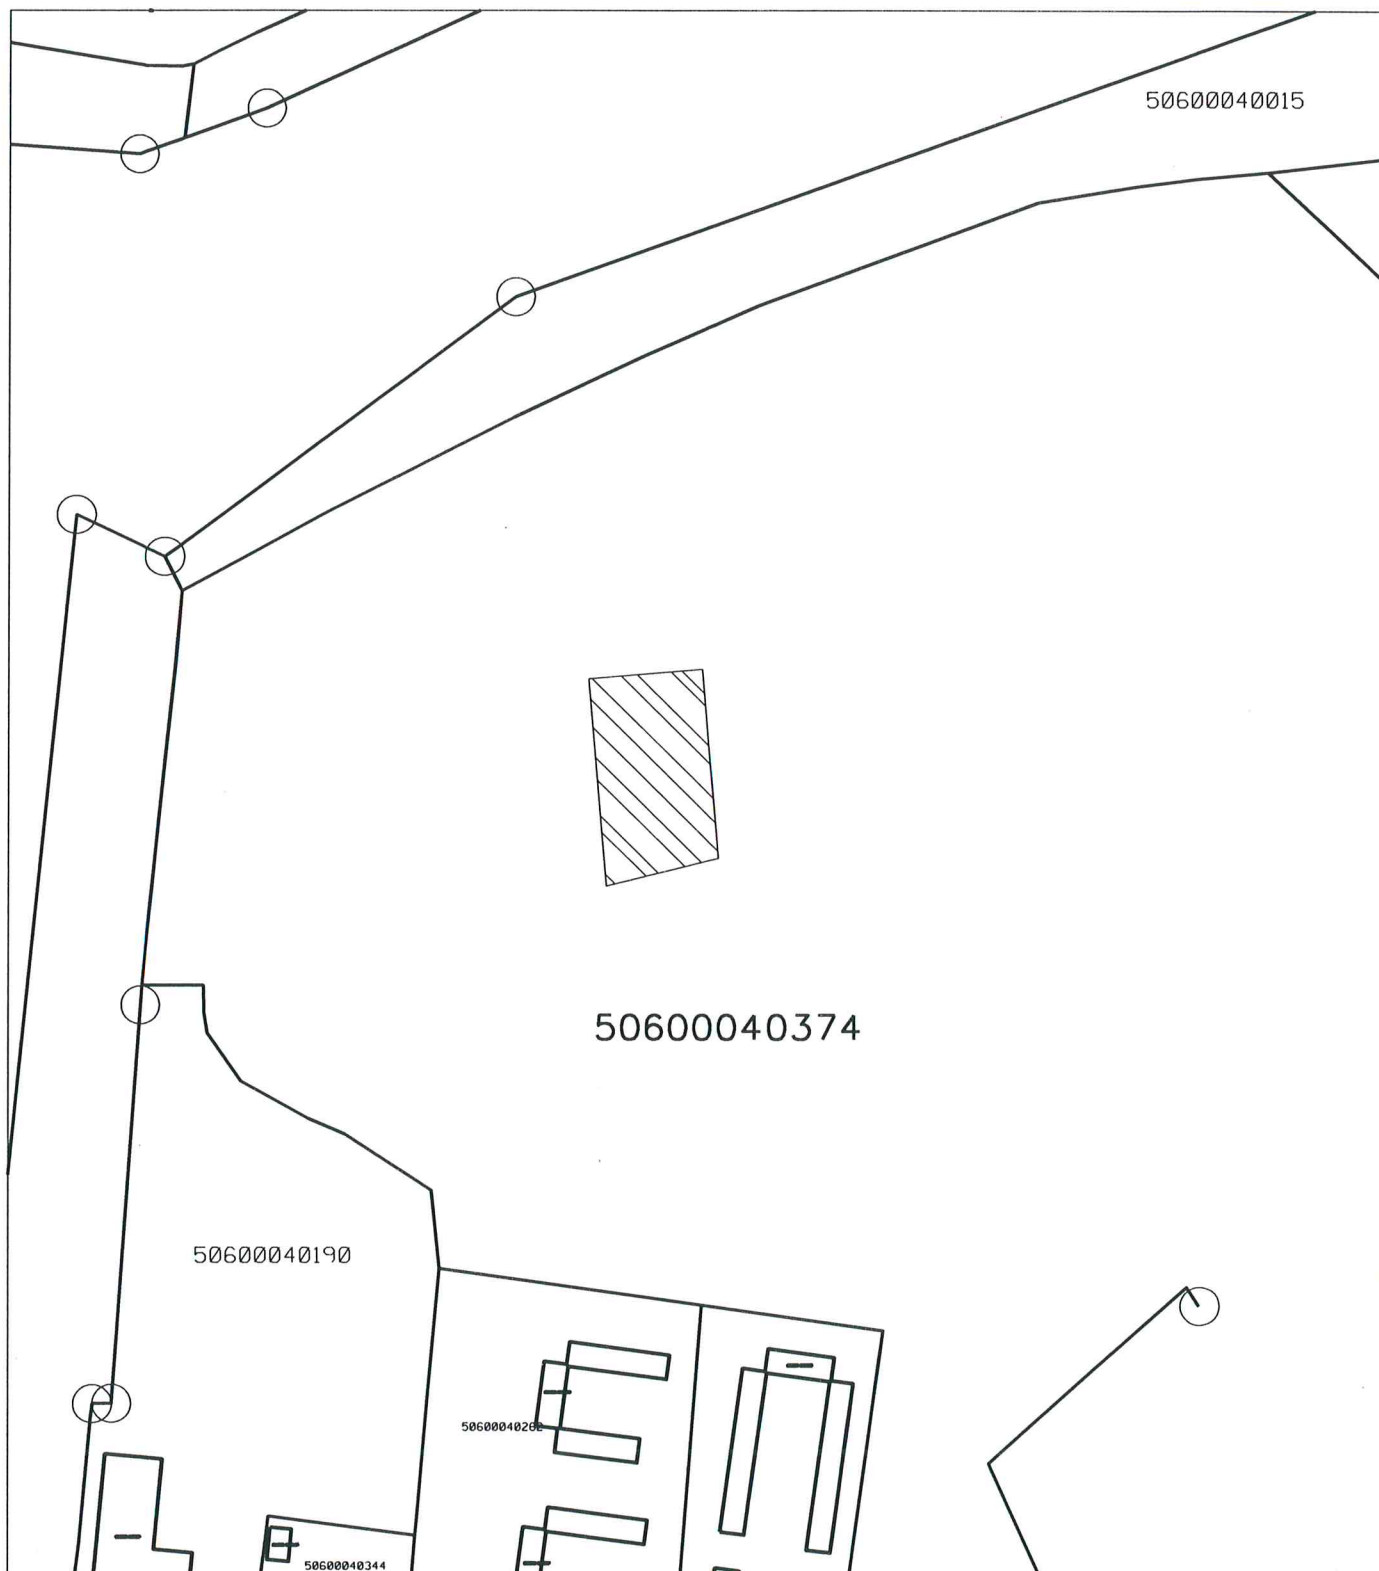


Nekustamais īpašums: "Ozolzemes", Jaungulbenes pagasts, Gulbenes novads  
kadastra numurs: 5060 004 0246  
zemes vienības kadastra apzīmējums: 5060 004 0374  
iznomājamās zemes vienības daļas platība: 0,21 ha  
iznomājamās zemes vienības daļas atrašanās vieta: 

Iznomājamās zemes shēma  
M 1: 2 000



Sagatavoja Gulbenes novada pašvaldības Īpašumu pārraudzības nodaļas  
vecākā zemes lietu speciāliste Lolita Viksniņa

09.11.2020.