


Nekustamais īpašums: "Klītis", Lizuma pagasts, Gulbenes novads
kadastra numurs: 5072 006 0236
zemes vienības kadastra apzīmējums: 5072 006 0236
iznomājamās zemes vienības daļas platība: 0,09 ha
iznomājamās zemes vienības daļas platība: 0,08 ha
iznomājamās zemes vienības daļas platība: 0,05 ha

Iznomājamās zemes shēma
M 1: 1 000

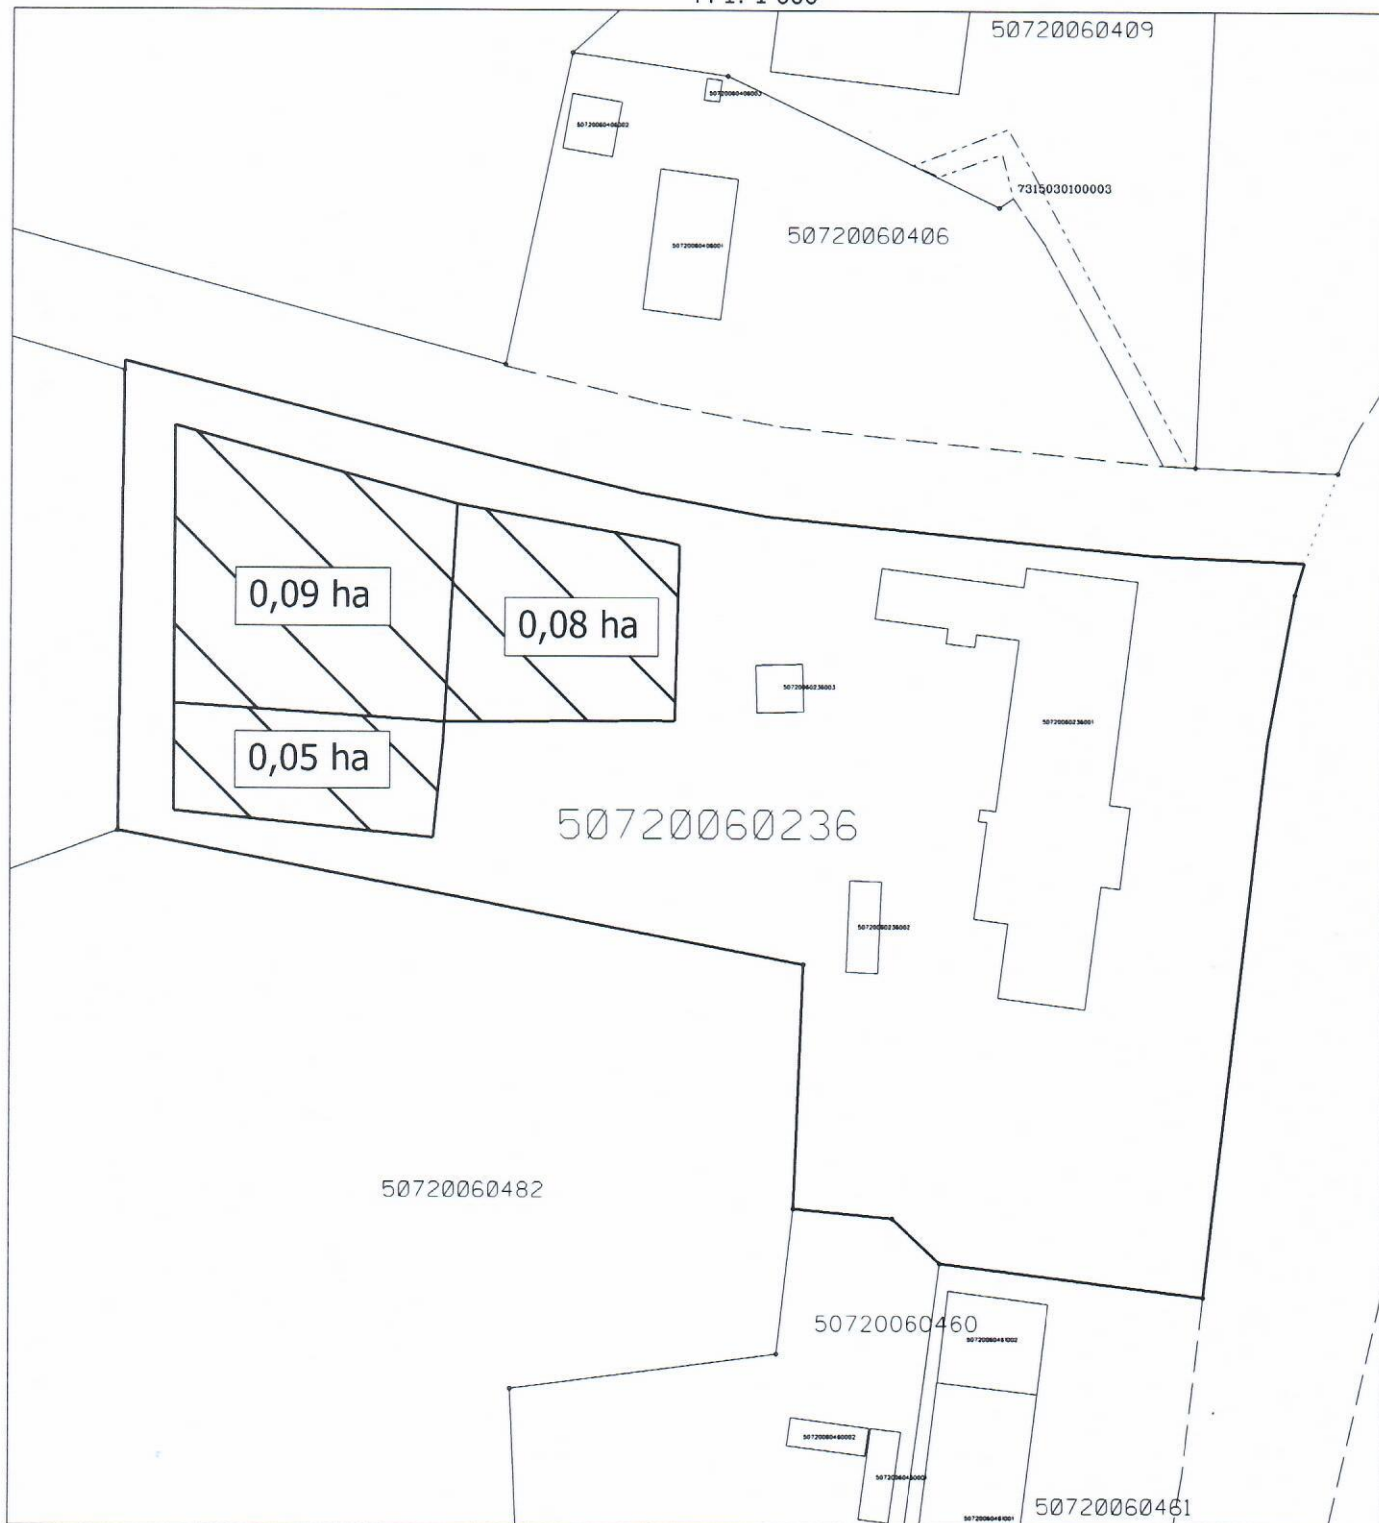

Sagatavoja Gulbenes novada pašvaldības Īpašumu pārraudzības nodaļas
vecākā zemes lietu speciāliste Lolita Vīksniņa

03.06.2021.