


Nekustamais īpašums: "Rūpnieku iela 4", Lejasciema pagasts, Gulbenes novads
kadastra numurs: 5064 012 0343
zemes vienības kadastra apzīmējums: 5064 012 0343
iznomājamās zemes vienības daļas platība: 0,25 ha

Iznomājamās zemes shēma
M 1: 1000

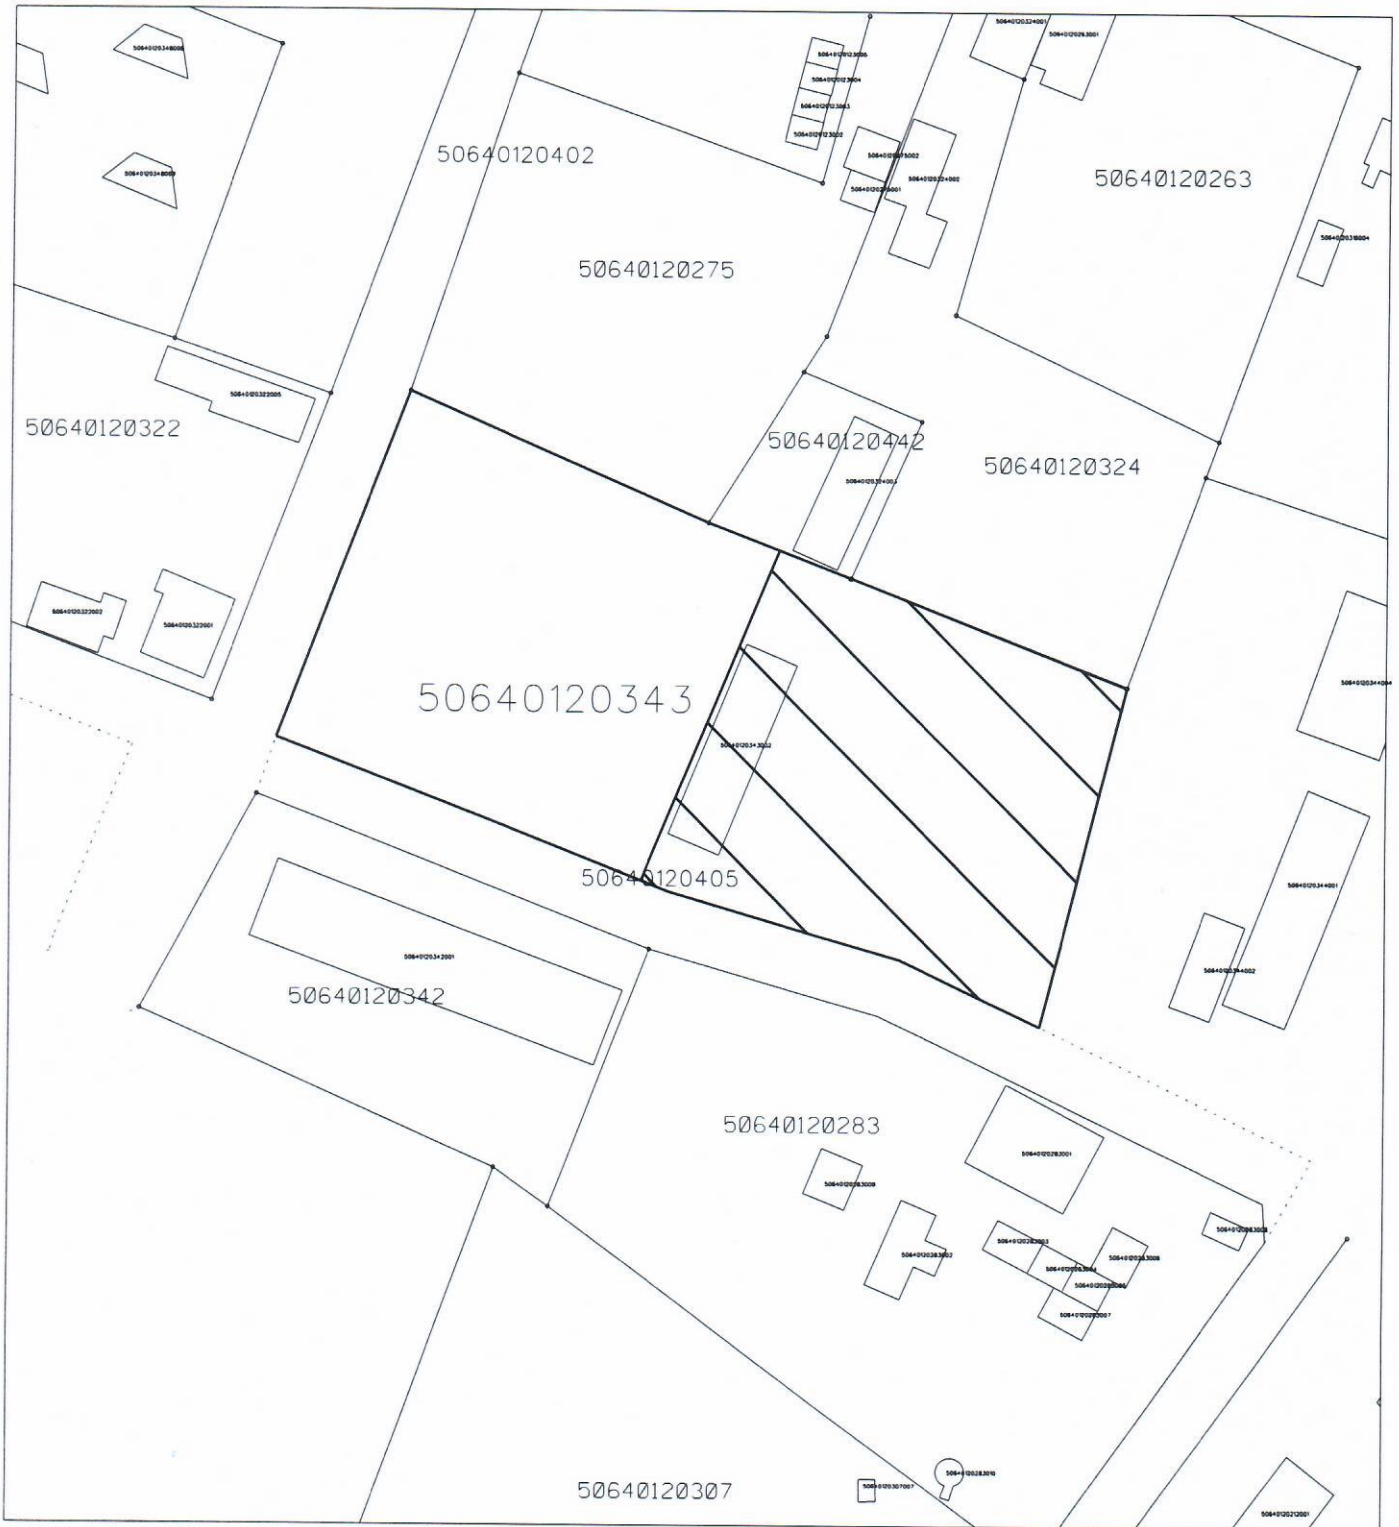

sagatavoja Gulbenes novada pašvaldības Īpašumu pārraudzības nodaļas
vecākā zemes lietu speciāliste Lolita Viksniņa

(03.06.2021.)