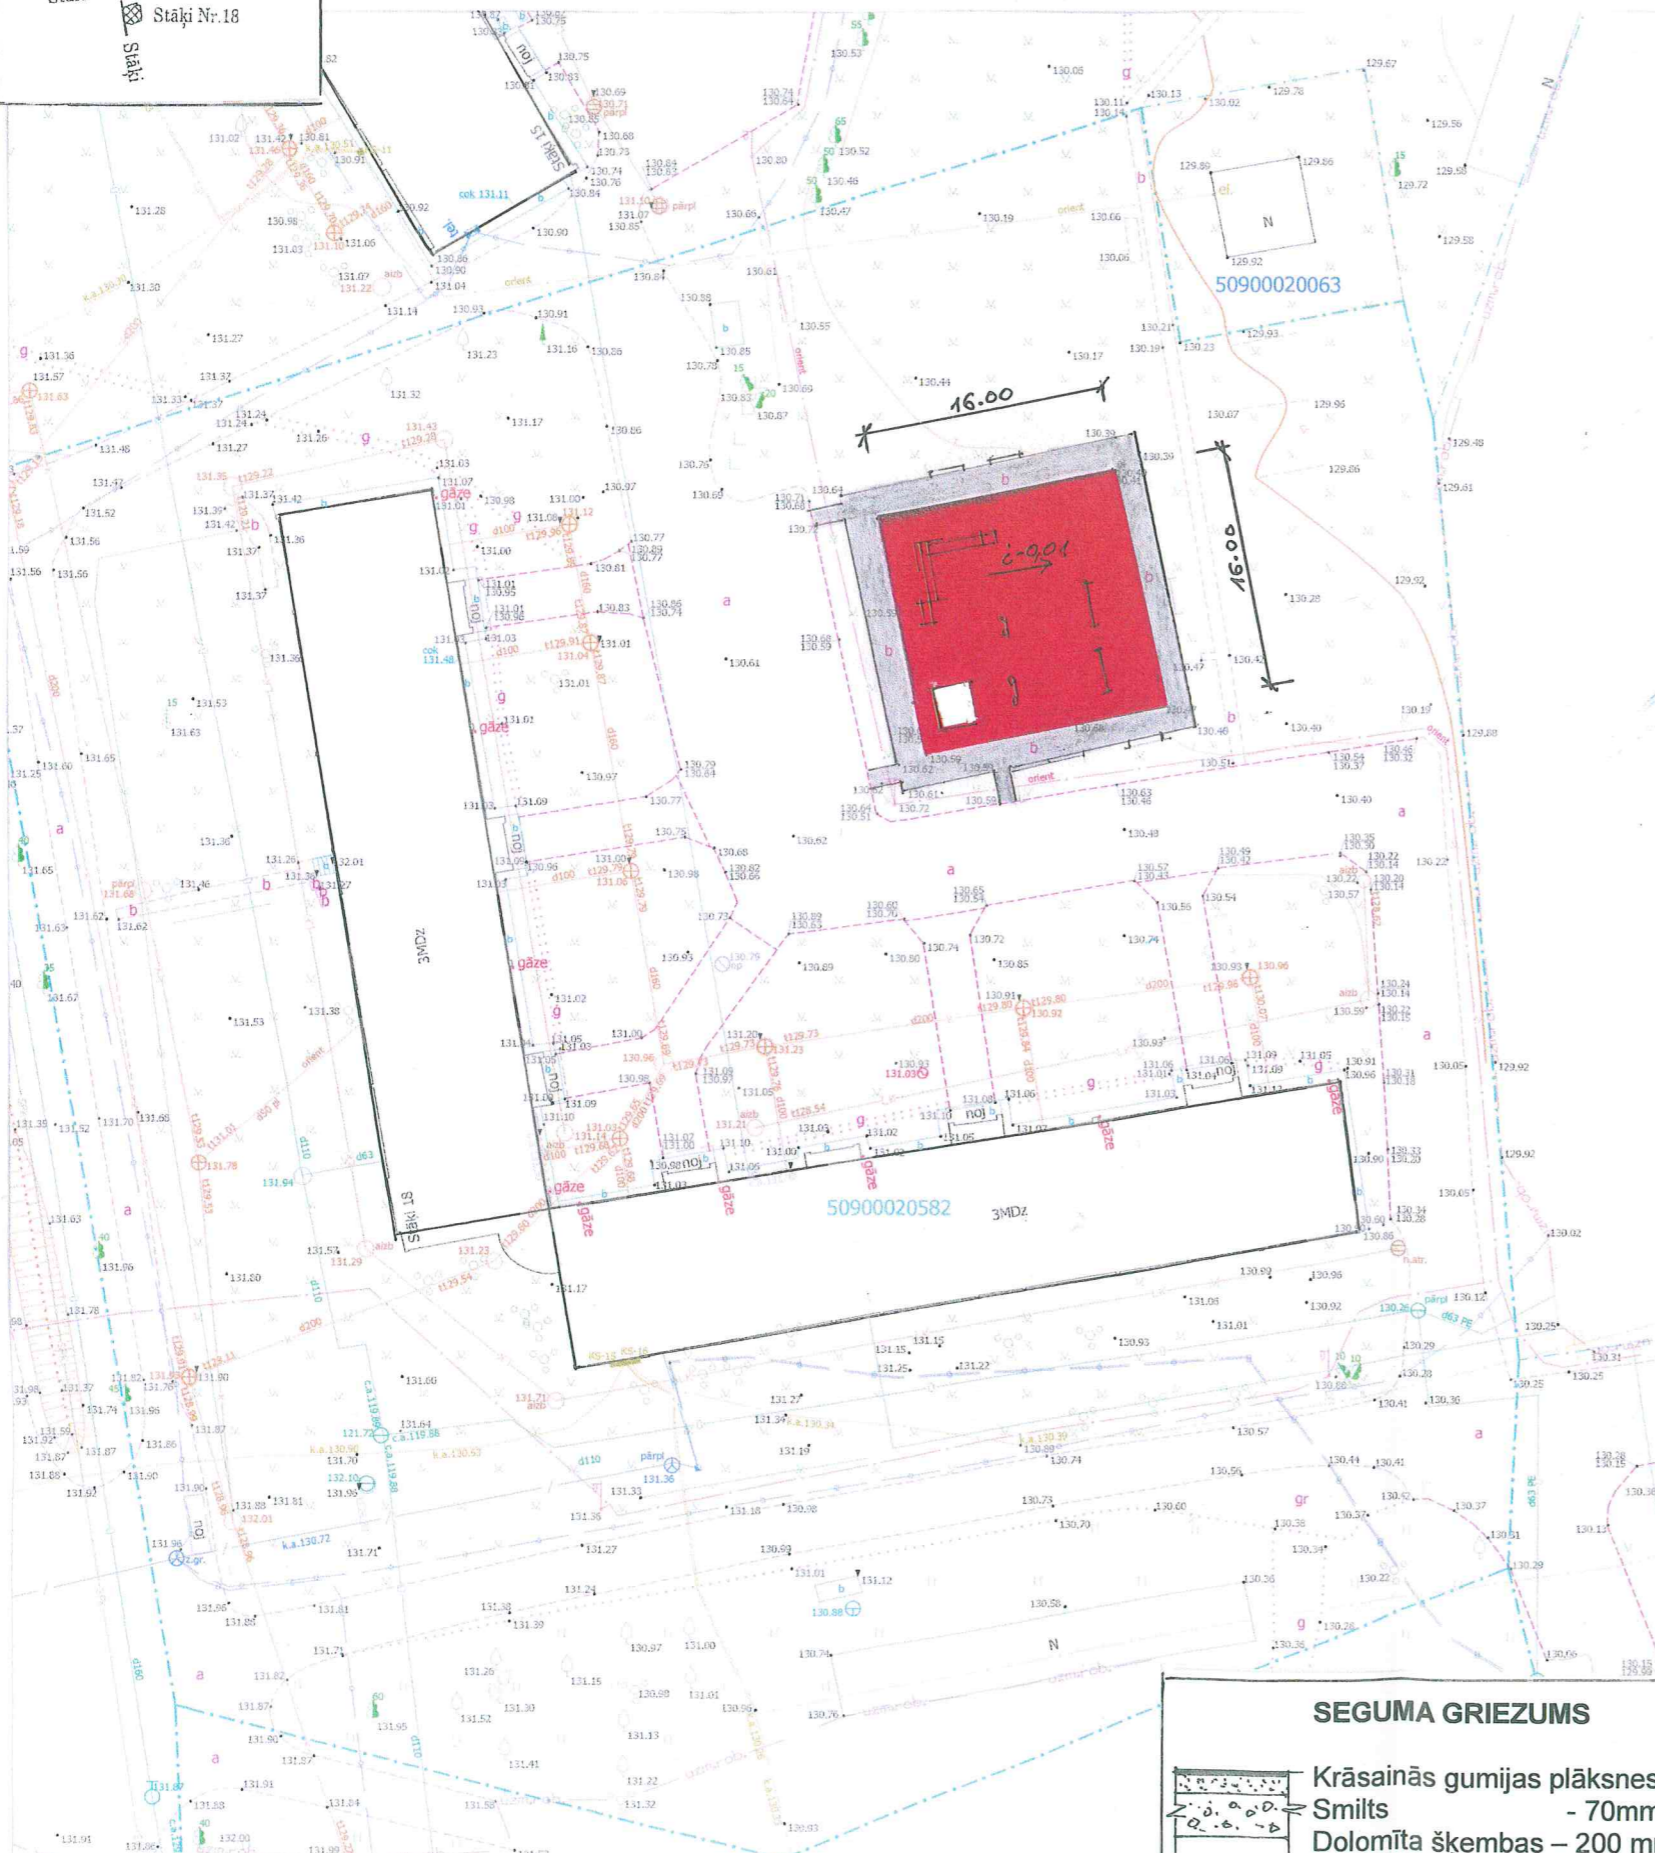


ZEMES GABALA
IZVIETOJUMA SHĒMA

Stari Gulbene
Stāki Nr.18

NOVIETNES PLĀNS M 1:500





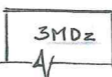
PASKAIDROJUMA RAKSTS

Labiekārtojamais bērnu laukums paredzēts esošajā bērnu laukumā Stākos, paredzot demontēt esošās un uzstādīt jaunas bērnu rotaļu ierīces. Uzstādāmās ierīces /specifikāciju skat. lapā AR-2/ paredzētas firmas JMP piedāvājums /atbilst LVS EN 1176;2008 prasībām/. Paredzēta visa laukuma seguma nomaina ar triecienabsorbējošu gumijas plāksnišu segumu virskārtā /firma ECO CORNER vai analogs/. Ap laukumu saglabājams esošais betona celiņš, kur izvietojami soliņi un atkritumu urnas.

Saglabājamas laukuma stūru audstuma atzīmes.

LABIEKĀRTOJAMĀIS LAUKUMS -256 m²
Gumijas plāksnišu segums -247 m²

APZĪMĒJUMI

-  Labiekārtojamais rotaļu laukums ar gumijas plāksnišu segumu /sarkans/
-  Esoši betonēti celiņi ap laukumu /saglabājami/
-  Esošās dzīvojamās ēkas

PIEZĪMES:

1. Visi izmēri un augstumi doti metros;
2. Izpildot būvdarbus, ievērot virszemes un pazemes komunikāciju aizsardzības prasības.
3. Pirms zemes darbu uzsākšanas informēt attiecīgo organizāciju pārstāvjus.
4. Būvuzņēmējiem jāievērtē minēto darbu veikšanai nepieciešamie papildus materiāli un darbi, kas nav minēti šajā projektā, bet bez kuriem nav iespējama būvdarbu tehnoloģiski pareiza izpilde pēc spēkā esošajiem normatīviem.
5. Pēc būvdarbu pabeigšanas paredzēts veikt teritorijas sakārtošanu;
6. Plāns veidots balstoties uz topogrāfisko plānu. Topogrāfija veikta 2017.g. vasarā.
7. Rotaļu iekārtu izvietojumu un specifikāciju skat lapā AR-2.
8. Rekonstruējamā laukuma augstuma atzīmes rēķinoties ar norobežojošo esošo betona celiņu ap teritoriju.

Gulbenes novada būvvaldes
galvenā arhitekte

(D. Putniņa)
2017. gada "08." 12.

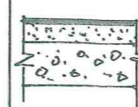
Gulbenes novada dome

izpilddirektors
(G. ŠVIKA)
2017. 11. 20. 17.

SASKAŅOTS:

/Pasūtītāja paraksts, vārds, uzvārds, dat./

SEGUMA GRIEZUMS

 Krāsainās gumijas plāksnes
Smiltis - 70mm
Dolomīta šķembas - 200 mm

ARHITEKTE
GINTA ĀBULA
Ser. Nr. 0481

Proj.vadītājs G.Ābula
Izstrādāja: G.Ābula

Pasūtītājs: Gulbenes novada dome
Objekts: Multifunkcionāla rotaļu
laukuma labiekārtošana Stākos
Adrese: „Stāki-18”, Stāki, Stradu pag.
Gulbenes novads

Situācijas plāns

Pasūtījums:
04/2017

Stadija - PR

Mērogs: 1:500

Lapa -AR -1