
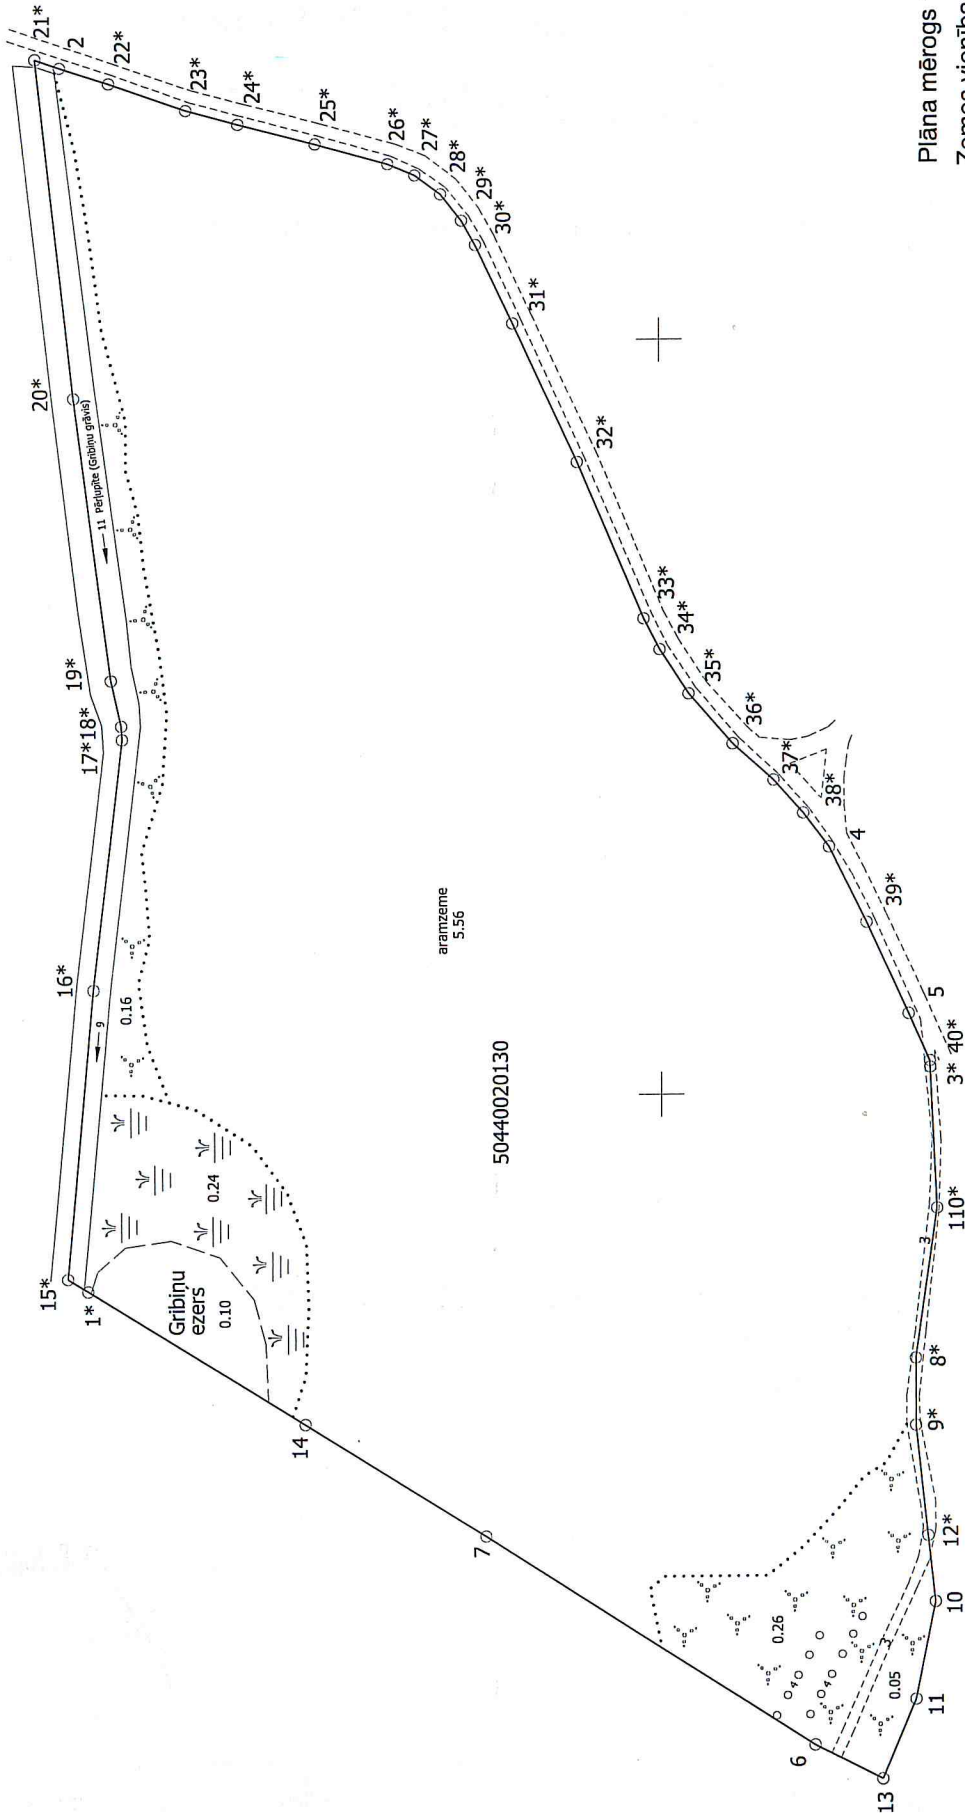


ZEMES LIETOŠANAS VEIDU EKSPLIKĀCIJA

Zemes vienības platība ha	Lauksaimniecība izmantotajamā zeme				Aramzeme	tajā skaitā			Meži	Krumāji	Purvi	Udens objektu zeme	tajā skaitā			Zeme zem ēkām un pagalmiem	Zeme zem ceļiem	Pārējās zemes
	5.56	5.56	—	—		—	—	—					—	—	—			
6.60	5.56	5.56	—	—	—	—	—	—	—	—	—	—	—	—	—	—	—	—

X=353600
Y=666000

 

Plāna mērogs 1: 2 000
Zemes vienības platība: 6.60 ha

Mērniece Sandra Puisāne (sertifikāts Nr. BB 165, derīgs no 09.12.2010. līdz 08.12.2020.)
apliecina, ka plāns izgatavots atbilstoši Ministru kabineta 2011. gada 27. decembra
noteikumiem Nr. 1019 "Zemes kadastrālās uzmērīšanas noteikumi"

Sandra Puisāne

Sandra Puisāne 29.04.2016.

50440020130

aranzzeme
5.56