


ZEMES LIETOŠANAS VEIDU EKSPLIKĀCIJA


ZEMES VIENĪBAS IZVIETOJUMA SHĒMA

Zemes vienības platība, ha	Zemes lietošanas veidi														
	lauksaimniec. izmantoj.zeme	tajā skaitā				meži	krūmāji	purvi	ūdens objektu zeme	tajā skaitā			zeme zem ēkām un pagalmiem	zeme zem ceļiem	pārējās zemes
		arāmzeme	augļu dārzi	plāvas	ganības					zem ūdeņiem	zem zivju dīķiem				
30.54	27.66	27.66	-	-	-	0.96	0.28	-	0.23	0.23	-	0.25	0.31	D.85	

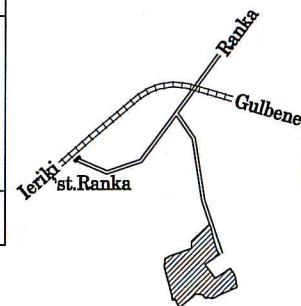

Nekustamā īpašuma lietošanas tiesību apgrūtinājumi:

- 020305 - aizsargjosla gar Rankas pagasta pašvaldības autoceļu - 0,80 ha;
- 020305 - aizsargjosla gar Rankas pagasta pašvaldības autoceļu - 0,49 ha;
- 020501 - aizsargjosla gar elektrisko tīklu gaisvadu līniju ar nominālo spriegumu 0,4kV - 0,97 ha;
- 050203 - servitūts-tiesība uz braucamo ceļu - 0,31 ha.

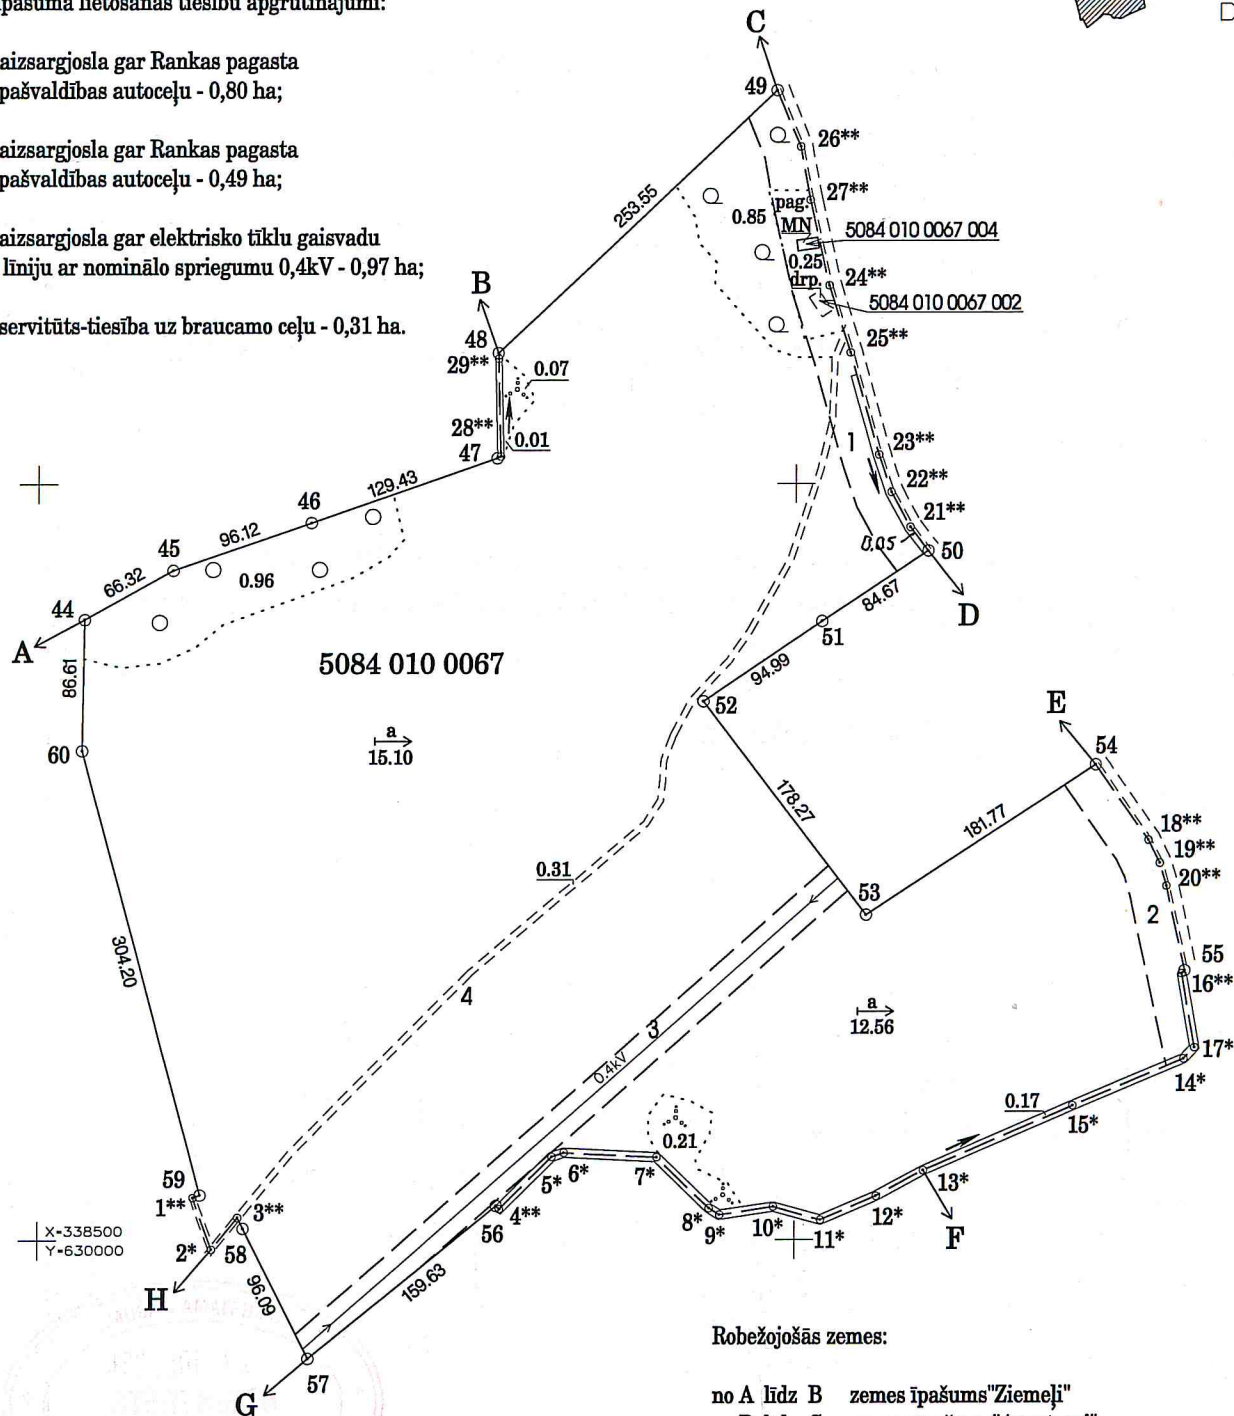

ZEMES VIENĪBA UZMĒRĪTA
LKS - 92 TM SISTĒMĀ

mēroga koeficients 0.99980830

Zemes vienības platība 30.54 ha

Plāna mērogs 1 : 5 000

Robežojošās zemes:

- no A līdz B zemes īpašums "Ziemeļi"
- no B līdz C zemes īpašums "Augstumi"
- no C līdz D Rankas pagasta pašvaldības zeme
- no D līdz E zemes īpašums "Kalna-Skanuļi"
- no E līdz F Rankas pagasta pašvaldības zeme
- no F līdz G zemes īpašums "Brocēni"
- no G līdz H zemes īpašums "Kalnamagnūži"
- no H līdz A zemes īpašums "Magnūži-Dumbrāji"

Mērniece Sandra Puisāne (sert.Nr.BB-165,derīgs no 09.12.2010.līdz 08.12.2015.)
apliecina, ka plāns izgatavots atbilstoši LR Ministru kabineta 2011.gada
27.decembra noteikumiem Nr.1019 "Zemes kadastrālās uzņēmēšanas noteikumi"

Sandra Puisāne

07.07.2014.