


ZEMES VIENĪBA UZMĒRĪTA
LKS-92 TM
Mēroga koeficients: 0.99993610

ZEMES VIENĪBAS IZVIETOJUMA SHĒMA

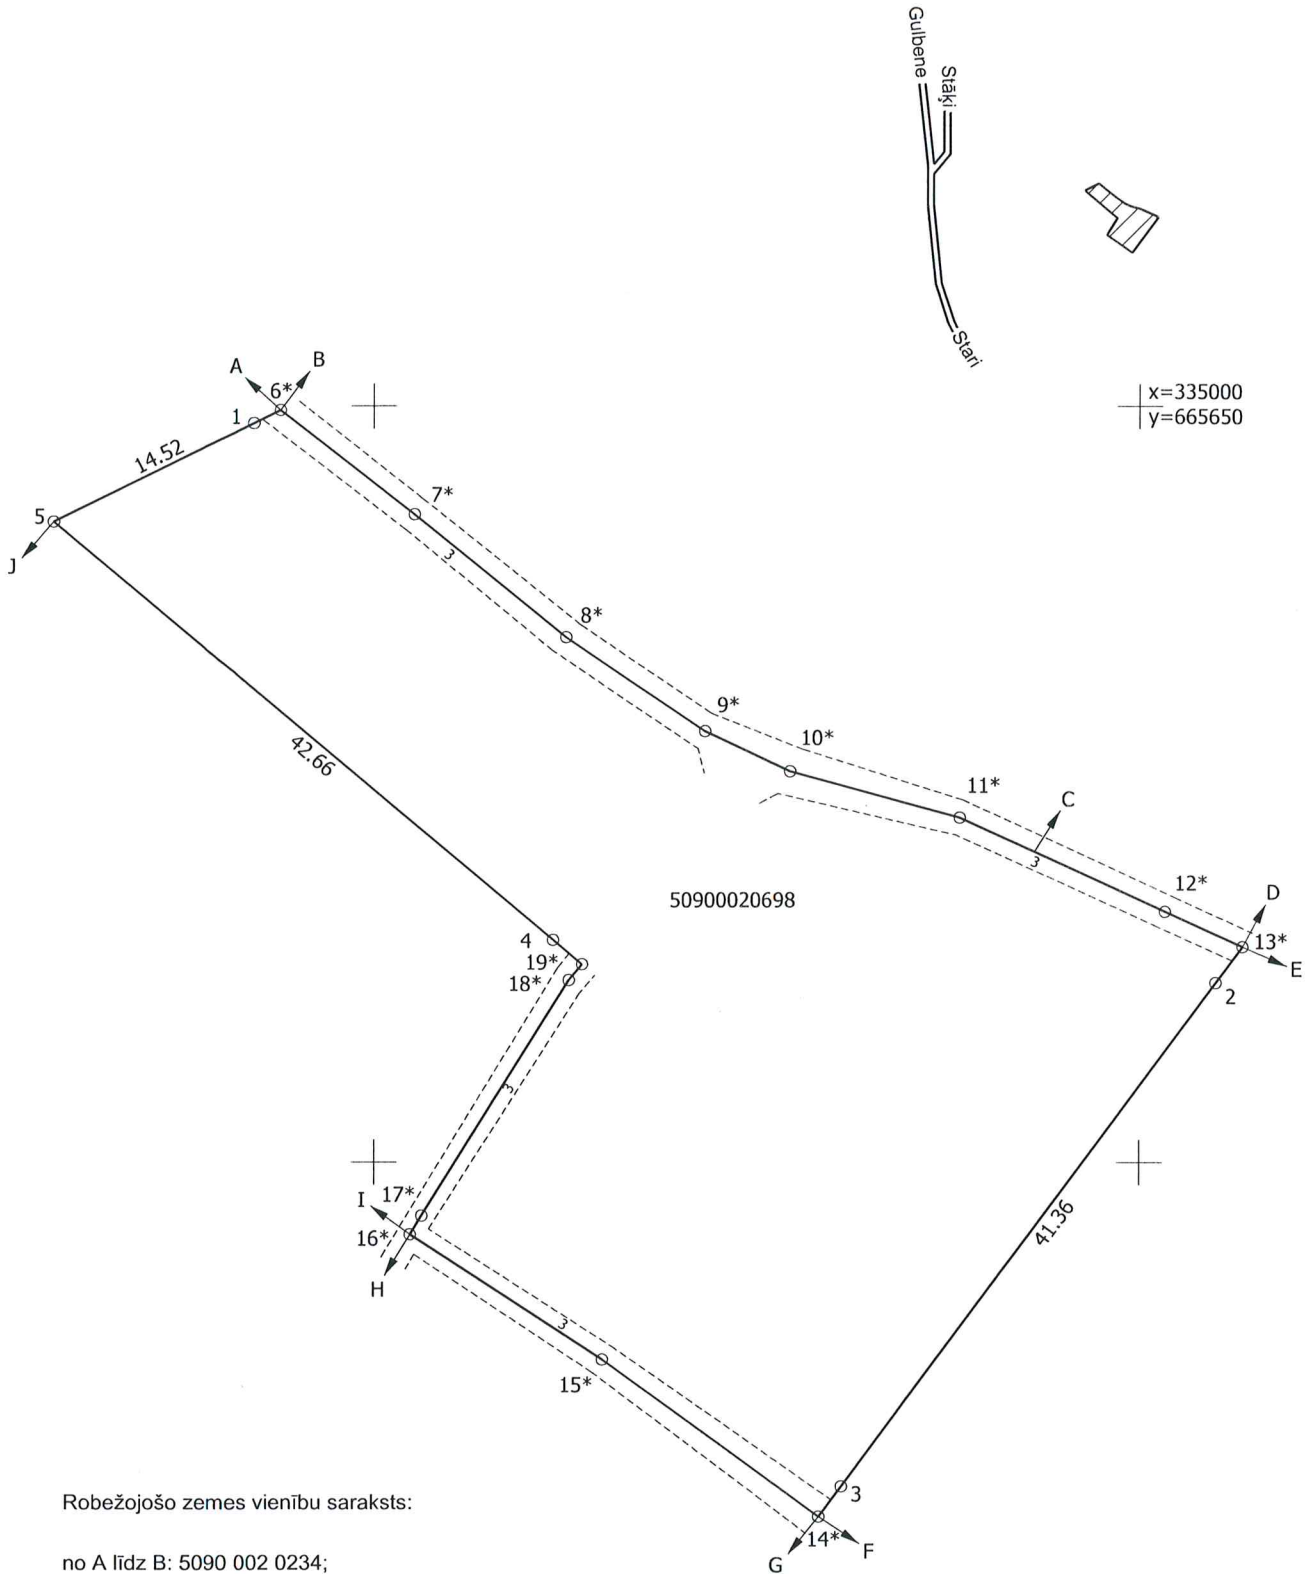

Robežojošo zemes vienību saraksts:

- no A līdz B: 5090 002 0234;
- no B līdz C: 5090 002 0233;
- no C līdz D: 5090 002 0231;
- no D līdz E: 5090 002 0230;
- no E līdz F: 5090 002 0228;
- no F līdz G: 5090 002 0212;
- no G līdz H: 5090 002 0214;
- no H līdz I: 5090 002 0216;
- no I līdz J: 5090 002 0226;
- no J līdz A: 5090 002 0209.

Plāna mērogs 1: 1000

Zemes vienības platība: 0,2109 ha

Mērniece Sandra Puisāne (sertifikāts Nr. BB 165, derīgs no 2010.gada 09.decembra līdz 2020.gada 08.decembrim) apliecina, ka plāns izgatavots atbilstoši Ministru kabineta 2011.gada 27.decembra noteikumiem Nr.1019 "Zemes kadastrālās uzmērīšanas noteikumi"

Sandra Puisāne

07.11.2016.