
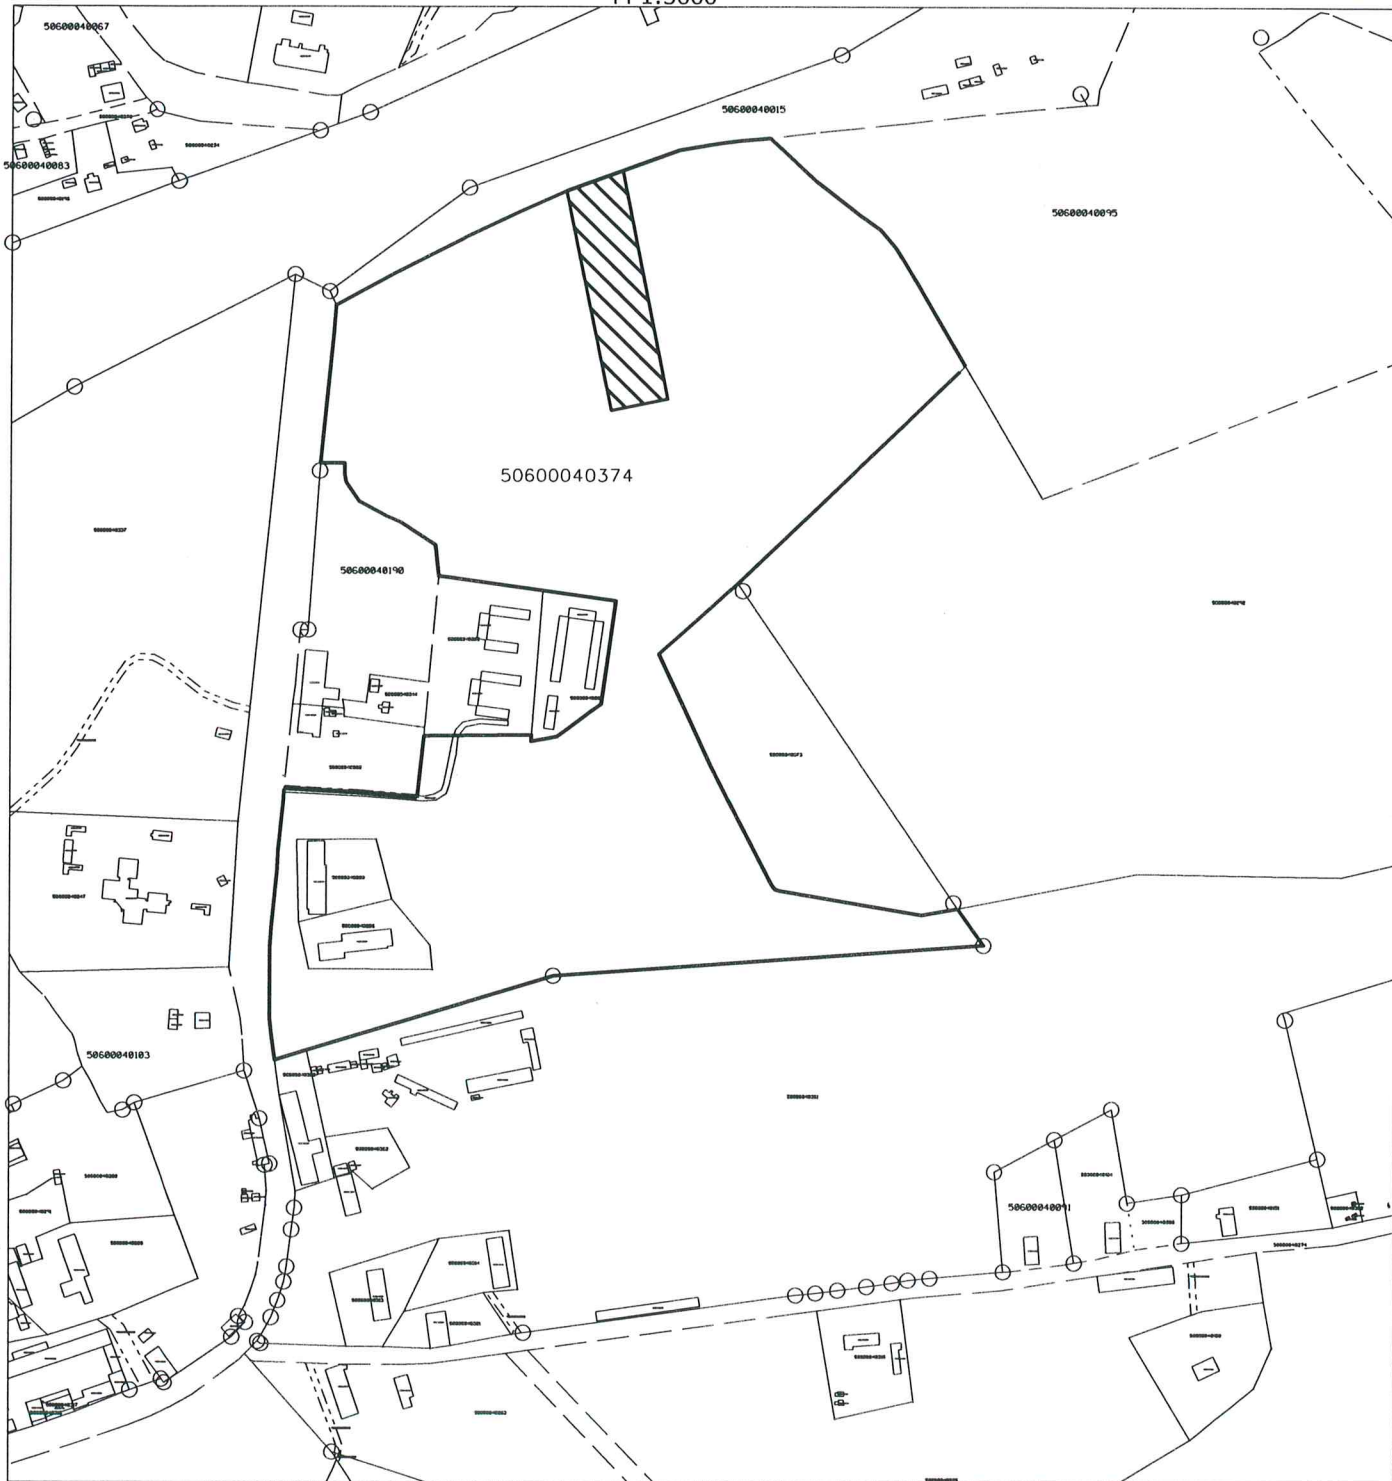


Nekustamais īpašums: "Ozolzemes", Jaungulbenes pagasts, Gulbenes novads
kadastra numurs: 5060 004 0246
zemes vienības kadastra apzīmējums: 5060 004 0374
iznomājamās zemes vienības daļas platība: 0,6 ha
iznomājamās zemes vienības daļas atrašanās vieta : 

Iznomājamās zemes shēma
M 1:5000



sagatavoja Gulbenes novada pašvaldības Īpašumu pārraudzības nodaļas
vecākā zemes lietu speciāliste Lolita Viksniņa



(10.08.2021.)