


Nekustamais īpašums: "Stradu palīgsaimniecības", Stradu pagasts, Gulbenes novads  
kadastra numurs: 5090 004 0111  
zemes vienības kadastra apzīmējums: 5090 002 0076  
zemes vienības daļas platība: 0,2 ha  
zemes vienības daļas atrašanās vieta: 

Iznomājamās zemes shēma  
M 1: 1000

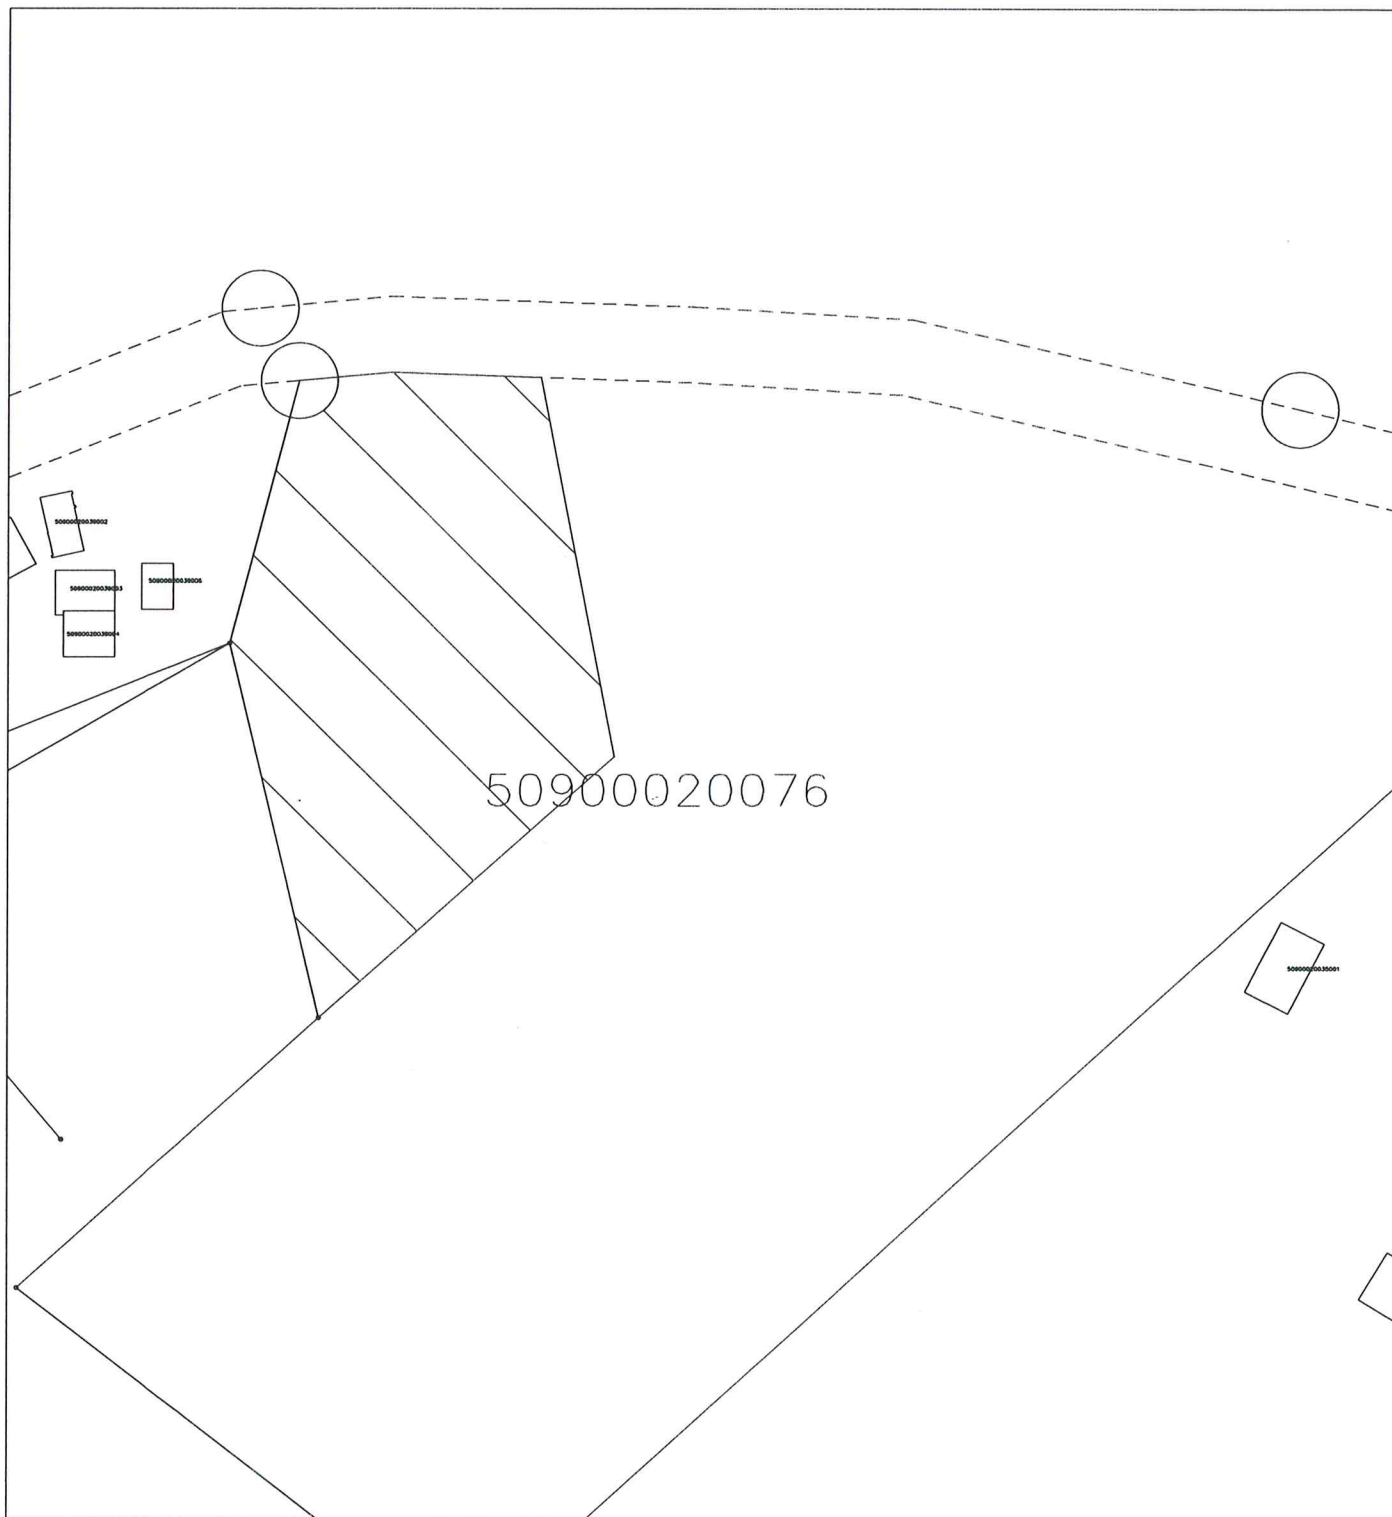

sagatavoja Gulbenes novada pašvaldības Īpašumu pārraudzības nodaļas  
vecākā zemes lietu speciāliste Lolita Viksniņa

(09.07.2021.)