

Smiltēnē

12.04.2019. Nr.6-1/104

**Gulbenes novada pašvaldība**  
Ābeļu iela 2, Gulbene, LV-4401

Pamatojoties uz noslēgto līgumu starp Gulbenes novada pašvaldību un SIA "8 CBR" par būvdarbu veikšanu objektā "Rotācijas apļa izveide un Brīvības ielas pārbūve no Brīvības ielas 67 līdz Brīvības ielai 106, Gulbenē", SIA "8 CBR" informē, ka laika posmā no š.g.24.aprīļa līdz 7.jūnijam tiks slēgta satiksmei Brīvības iela posmā no Rotācijas apļa līdz Zvaigžņu ielai.



Piekļuve pie DUS "Virši" un citiem uzņēmumiem, kas atrodas šajā ceļa remontdarbu posmā, tiks nodrošināta.

*Pielikumā: Satiksmes organizācijas shēma.*

SIA "8 CBR" projektu vadītājs



Askolds Liedskalniņš

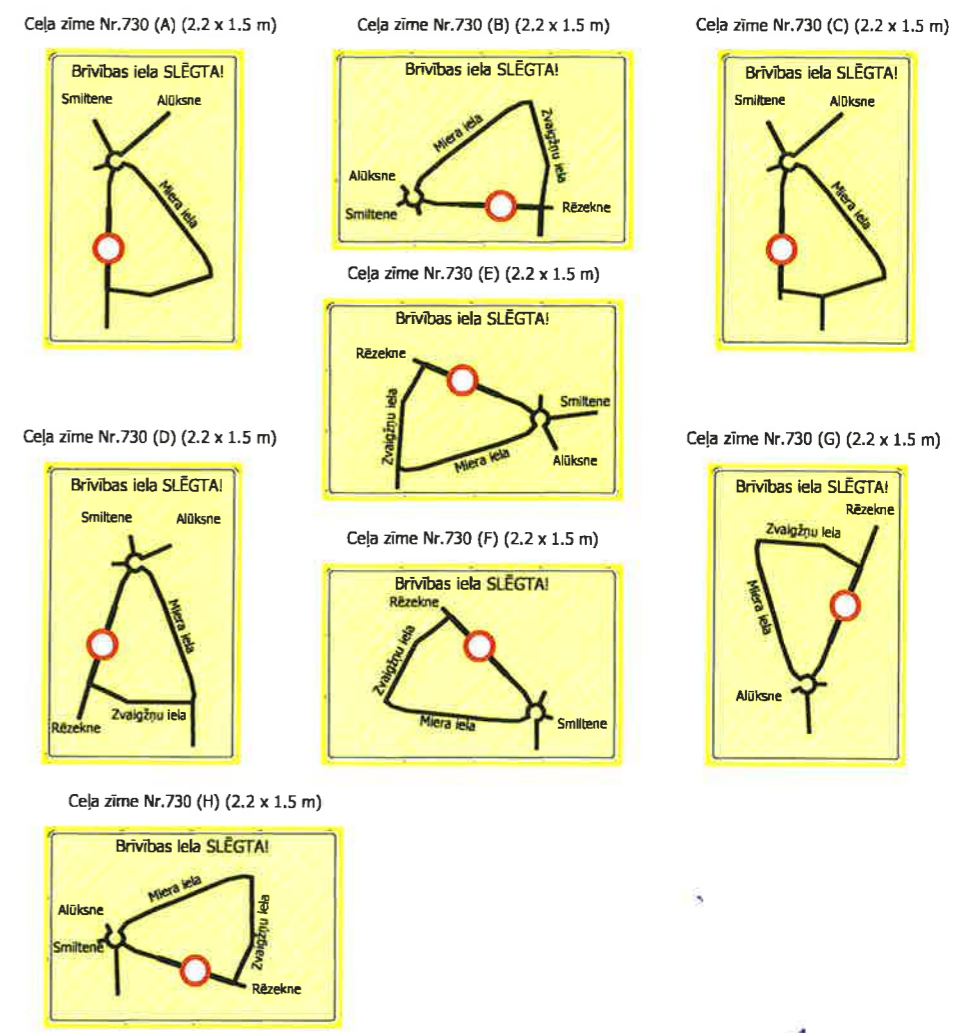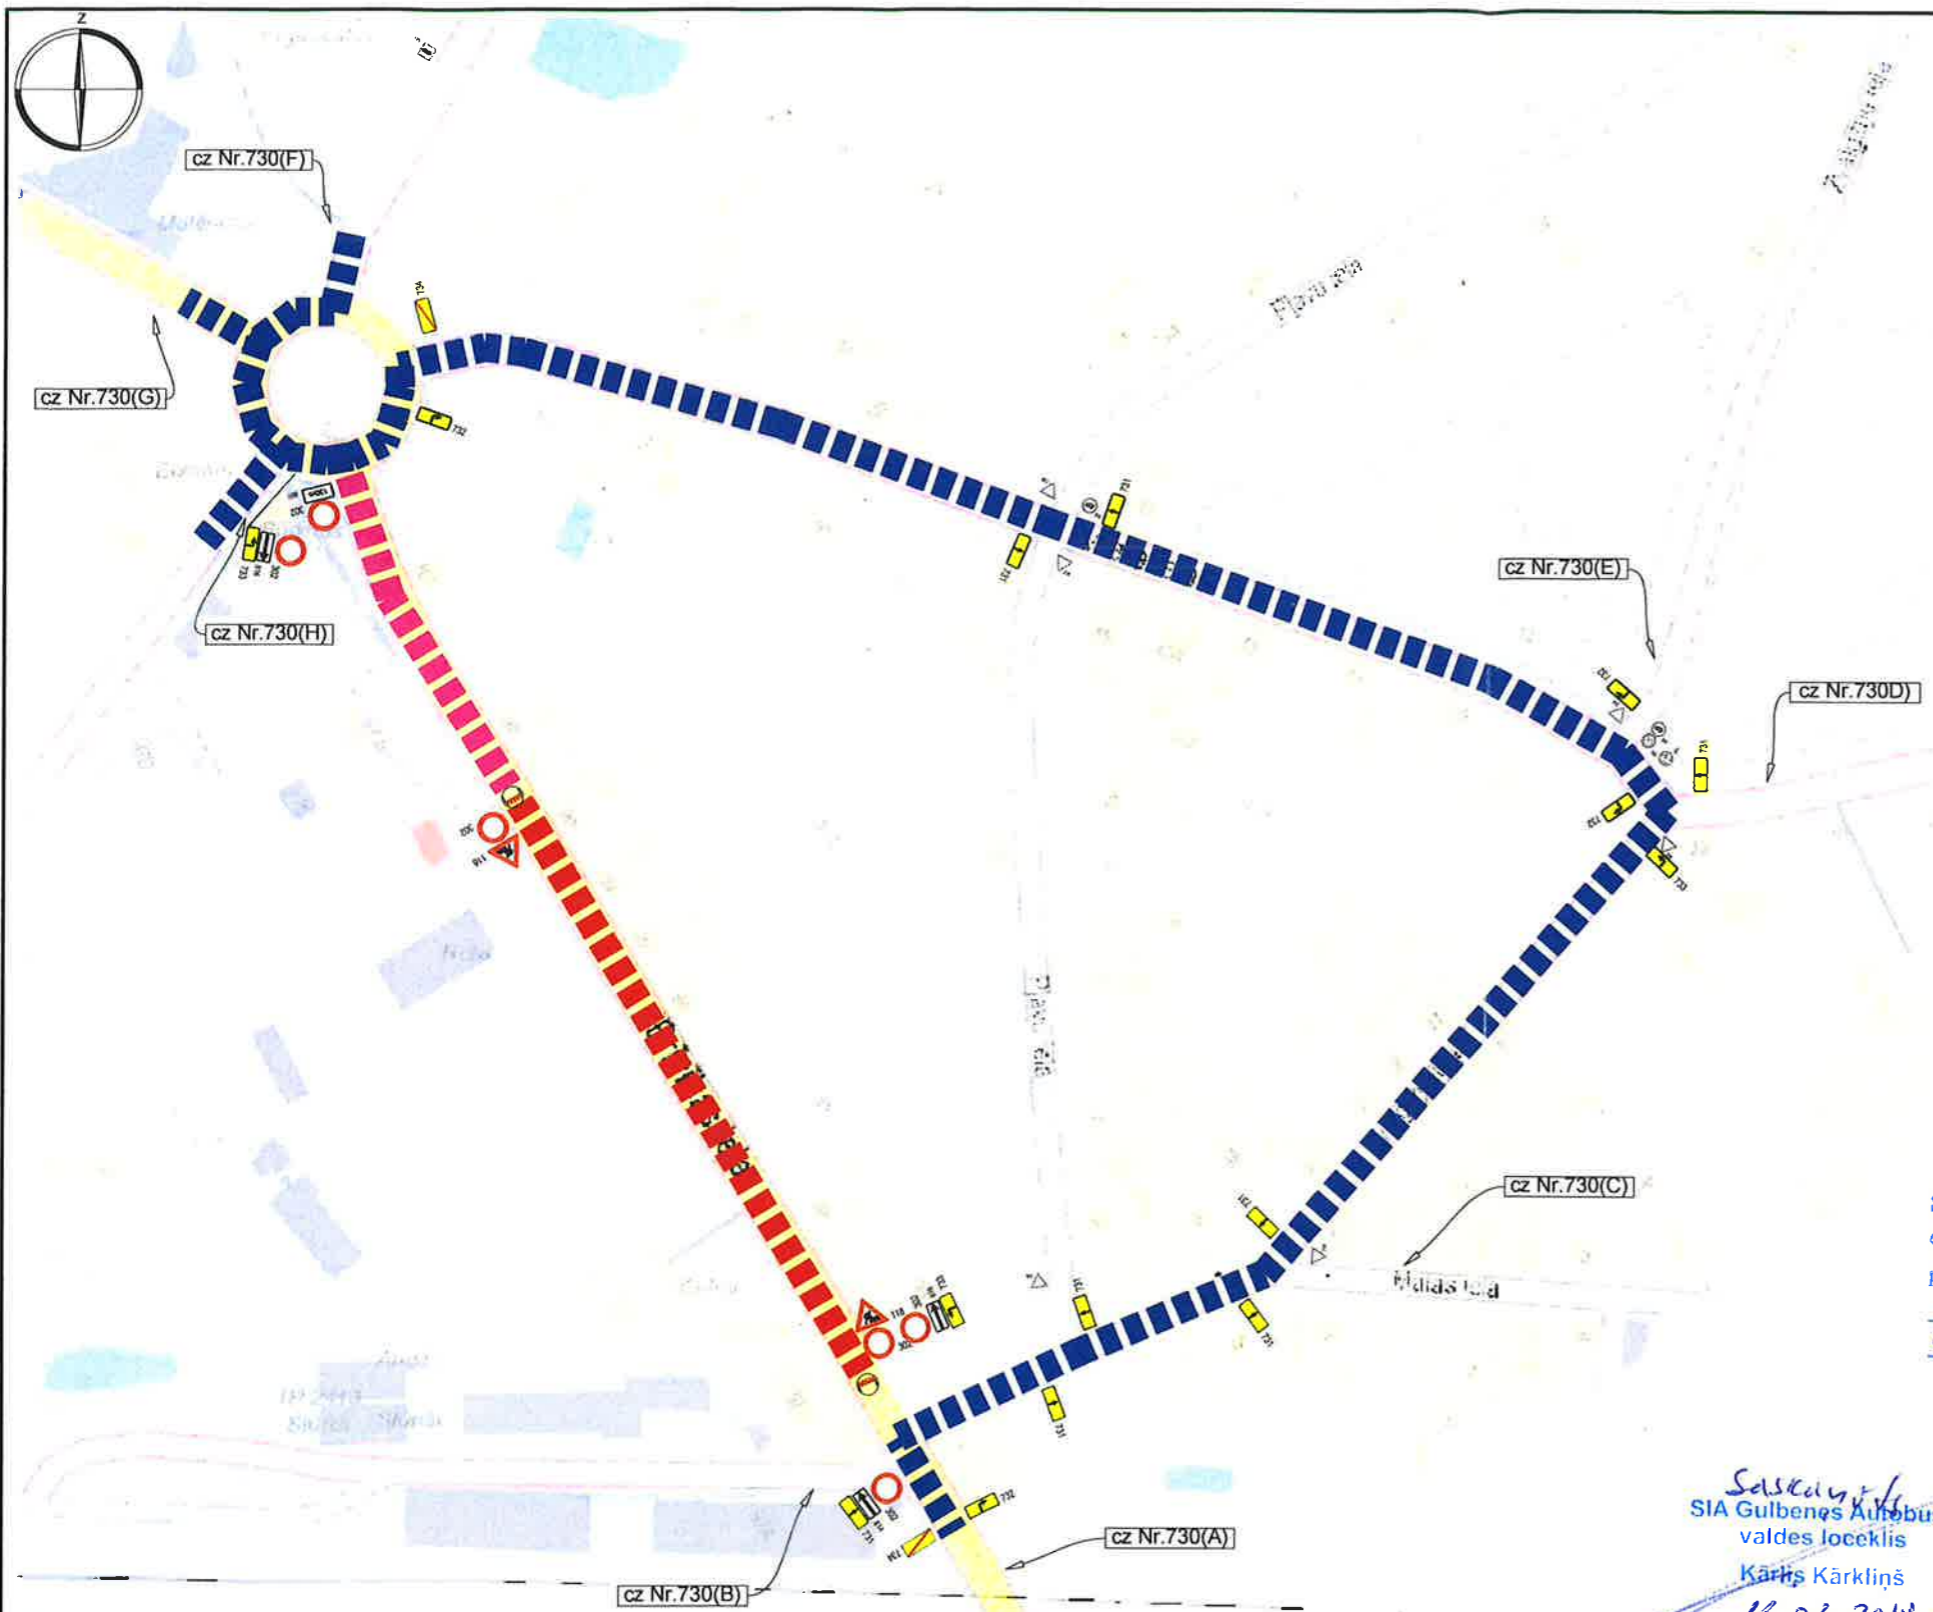

**SASKAŅOTS**  
 Gulbenes novada Gulbenes pilsētas  
 pārvaldes vadītājs  
 G. Āboliņš  
 13.03.2019.

SIA „8 CBR”  
 projektu vadītājs  
 Askolds Liedskalniņš  
 12.03.2019.  
 VAS LATVIJAS VALSTS CEĻI  
 Gulbenes nodaļas  
 ceļu būvīnženiere  
**V.S. MIKELSONE**  
 13.03.2019.

Saskaņots  
 SIA Gulbenes Autobuss  
 valdes loceklis  
 Kārlis Kārklīns  
 13.03.2019.  
 25629969

- Shēma Nr.11**  
 Slēgts Brīvības iela posms.  
 Apbraucamais ceļš visiem transporta līdzekļiem organizēts pa Zvaigžņu ielu un Miera ielu.
- PIEZĪMES**
1. Ceļa darbu vietas aprīkojumu uzstādīt atbilstoši MK noteikumi Nr.421 "Noteikumi par darbvietu aprīkošanu uz ceļiem" prasībām.
  2. Darbus veic SIA "8 CBR", atbildīgais par darbu vietas aprīkojumu - Edijs Irklis, tālr.26168714.
  3. Shēmas darbības laiks - no 24.01.19. līdz 02.06.19.
  4. Nodrošināt piekļūšanu objektiem slēgtā posma zonā. Pirms darbu uzsākšanas informēt objektu īpašniekus par ielas posma slēgšanas grafiku un braukšanas apgrūtinājumiem.
  5. Maintot ceļa darbu vietas robežas, nodrošināt aprīkojuma atbilstošu izvietojumu. Norobežojuma barjeras Nr.912 uzstādīt pirms satiksmes slēgtajiem ceļa darbu posmiem. Lietot vadstatņus (Nr.908, 909) vai barjeras (Nr.910, 911) darbu vietas norobežošanai no brauktuves. Izmantot palīgbarjeras vai signāllentes gājēju norobežošanai no darbu zonas.
  6. Darbu veicējam ir tiesības regulēt satiksmi darbu veikšanas laikā, ja rodas neparedzēti apstākļi, kurus ar darba vietas aprīkojuma shēma esošajiem tehniskajiem līdzekļiem nav iespējams nekavējoties novērst (MK Nr. 421 punkts 20).
  7. Esošās ceļa zīmes, kuras ir pretrunā ar pagaidu satiksmes organizāciju, paredzēts aizņemt vai demontēt.

- APZĪMĒJUMI**
- 118 pagaidu ceļa zīmes uzstādīšanas vieta un Nr
  - esošās ceļa zīmes uzstādīšanas vieta un Nr
  - ceļa darbu vieta
  - slēgtā posma apbraucamie ceļi
  - piekļūšanas ceļi objektiem slēgtā posma zonā
  - barjera Nr.912, uzstādīt pirms satiksmes slēgtā posma

Bridinājuma plakāts (2.2 x 1.5 m)

Darbus veic: SIA "8 CBR",  
 Rīgas iela 16, Smiltene,  
 tālr. 64 774 444

<b>Saava-LV</b> SIA "Saava-LV", Alises iela 2, Rīga, LV-1046 Vien.reģ.Nr. 40103129768, P.Vn.reģ.Nr. LV 40103129768 Tālr.: 67312227, 67613303 Fakss: 67311550 Būvkomersanta reģ.apr.Nr. 3620-R		Pasūtītājs SIA "8 CBR", reģ.Nr.43903002559, Rīgas iela 16, Smiltene, LV-4721, Latvija	
Sastādīja Argiis Soloveiko argiis@inbox.lv tālr.29413632 LBS būvpr.sert. Nr.3-01342; 4-02739		Objekts Brīvības ielas pārbūve posmā no Brīvības ielas 67 līdz Brīvības ielai 106; Rotācijas apļa izveide Brīvības ielā	Marka, Nr DOP-6 Mērogs -
Lapas nosaukums Ceļa darbu vietas aprīkojuma uzstādīšanas shēma		Datums 07.03.2019	Arhīva Nr 01/2019