


PERSPEKTĪVĀ VELOCELIŅA IZVIETOJUMA SHĒMA

Gulbenes pilsētas teritorijas plānojums 2010.- 2022.

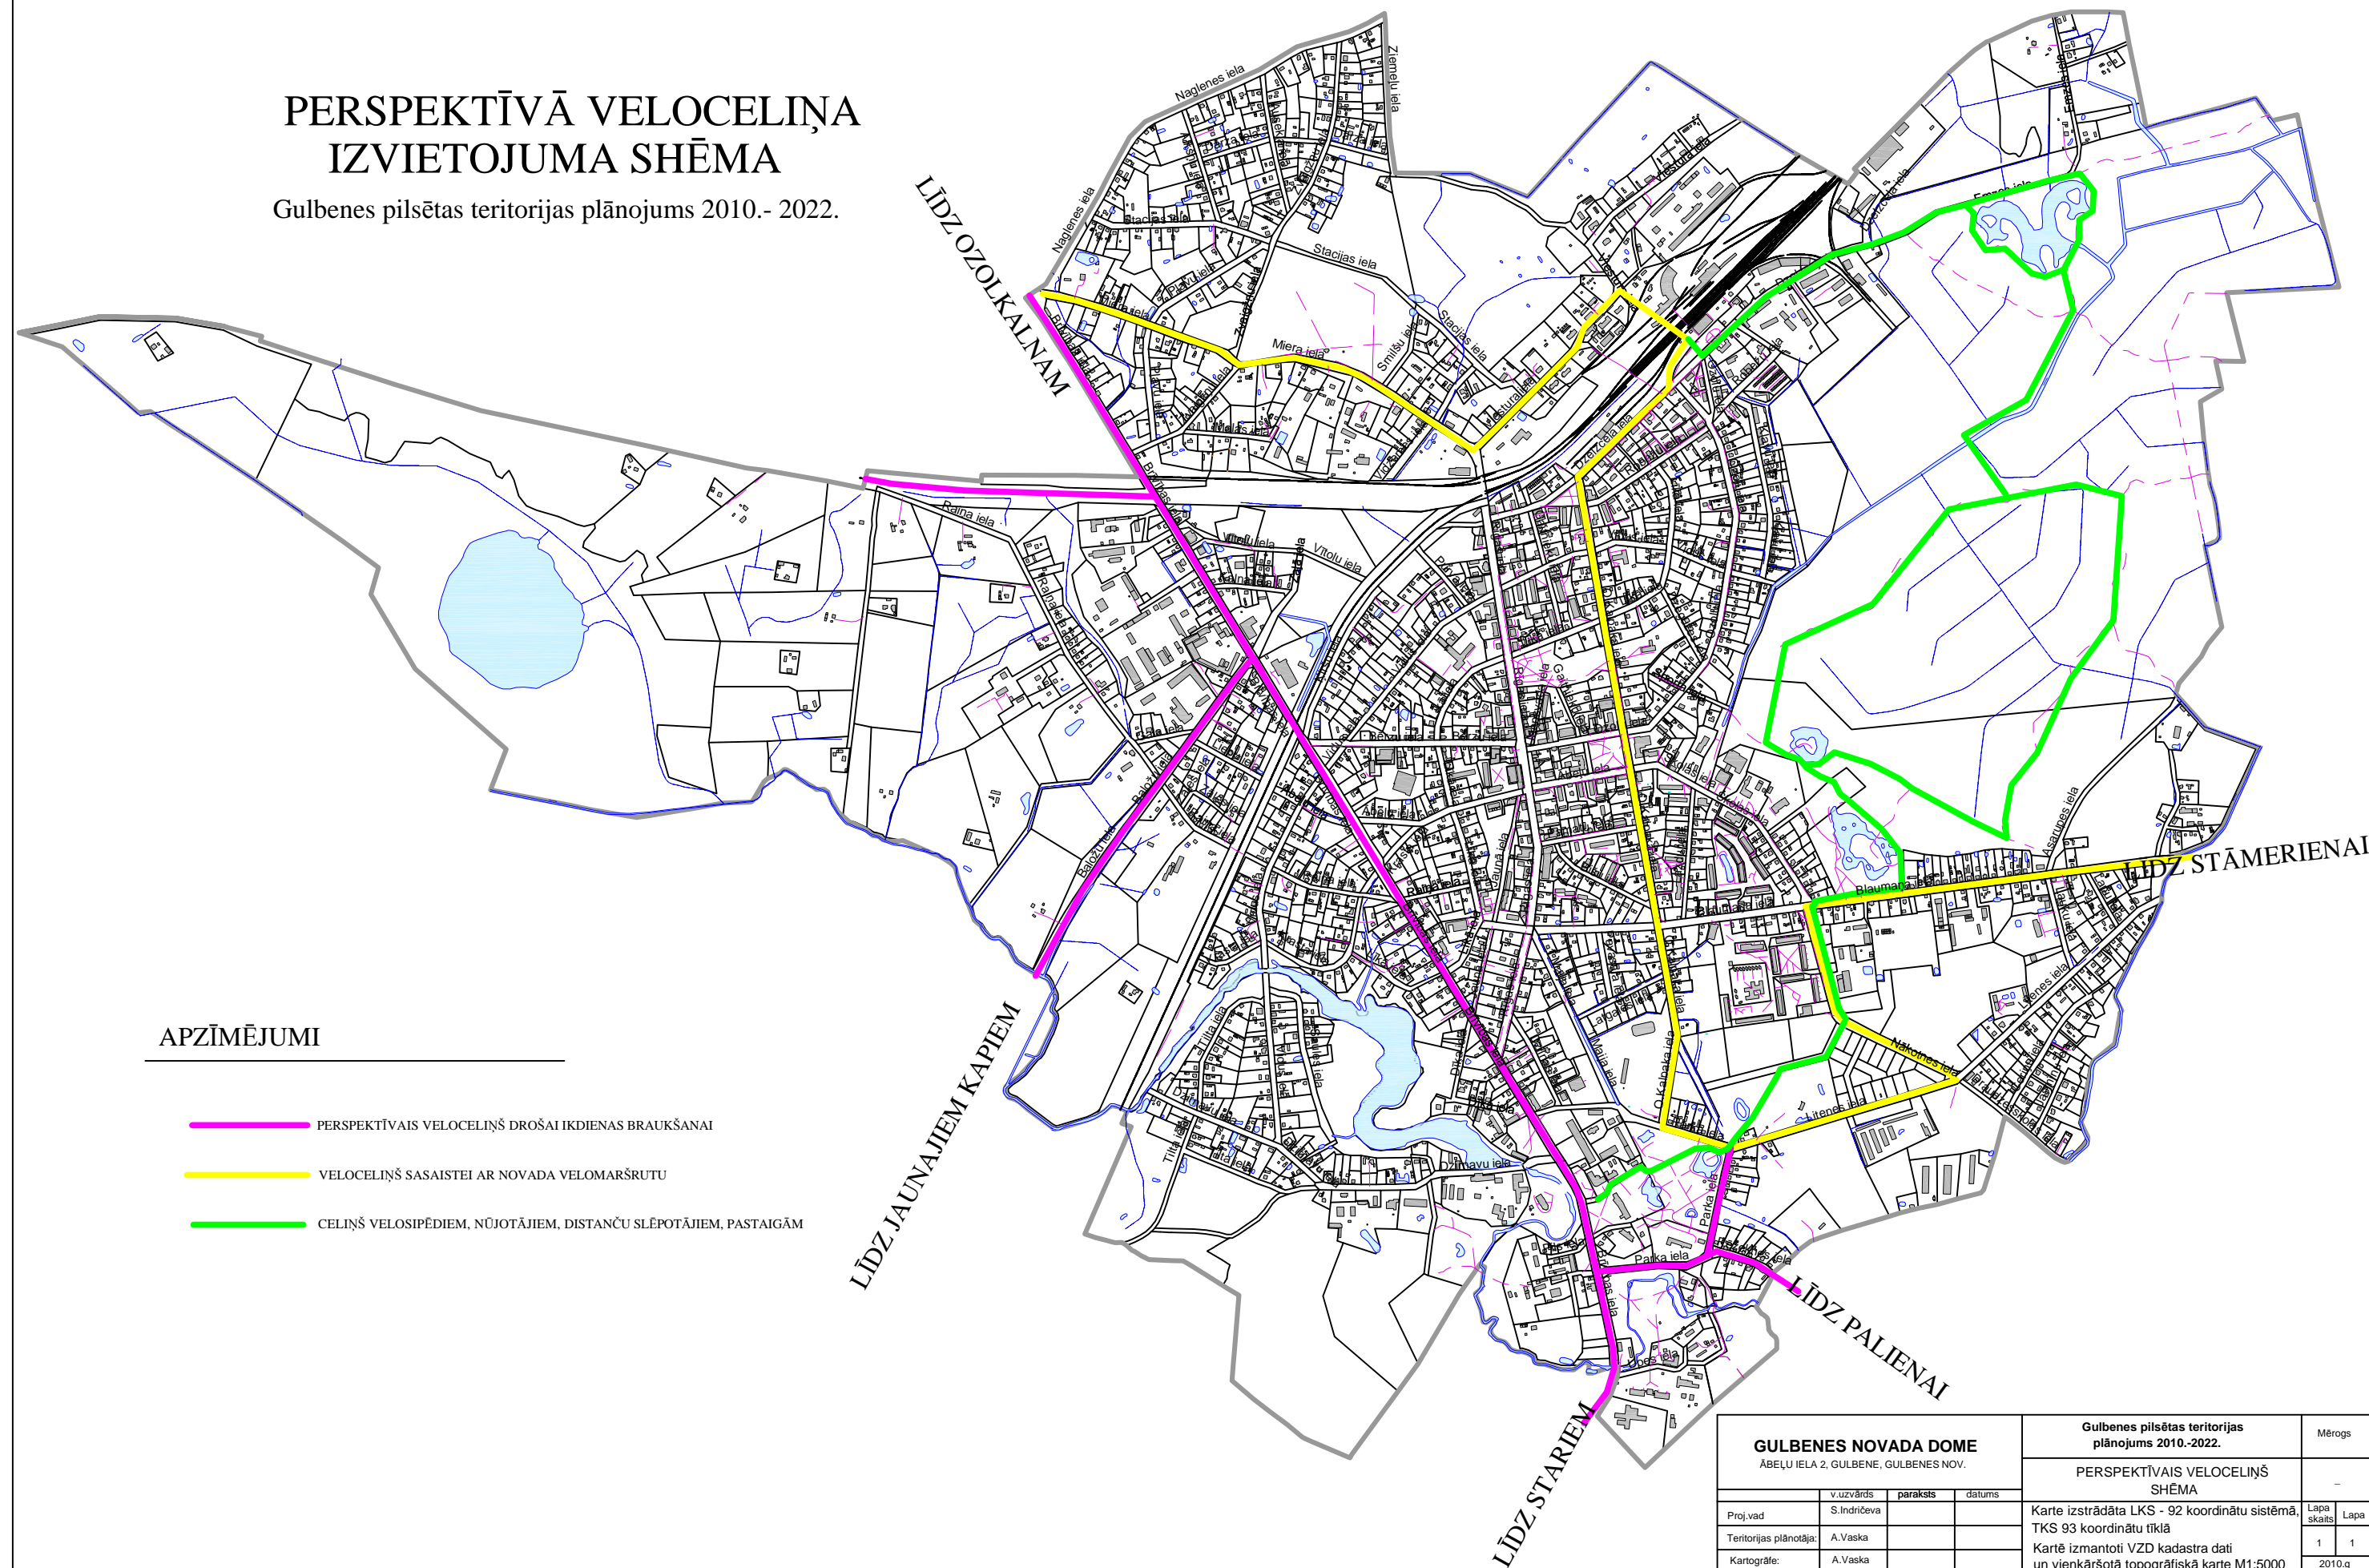

APZĪMĒJUMI

- PERSPEKTĪVAIS VELOCELIŅŠ DROŠAI IKDIENAS BRAUKŠANAI
- VELOCELIŅŠ SASAISTEI AR NOVADA VELOMARŠRUTU
- CELIŅŠ VELOSIPĒDIEM, NŪJOTĀJIEM, DISTANČU SLĒPOTĀJIEM, PASTAIGĀM

GULBENES NOVADA DOME ĀBEĻU IELA 2, GULBENE, GULBENES NOV.			Gulbenes pilsētas teritorijas plānojums 2010.-2022.		Mērogs
			PERSPEKTĪVAIS VELOCELIŅŠ SHĒMA		-
Proj.vad	v.uzvārds S.Indričeva	paraksts	datums	Karte izstrādāta LKS - 92 koordinātu sistēmā, TKS 93 koordinātu tīklā	Lapa skaitis
Teritorijas plānotāja:	A.Vaska			Kartē izmantoti VZD kadastra dati un vienkāršotā topogrāfiskā kartē M1:5000	Lapa 1 1
Kartogrāfe:	A.Vaska				2010.g