

VALSTS ZEMES DIENESTS

ĒKAS KADASTRĀLĀS UZMĒRĪŠANAS LIETA

Būves kadastra apzīmējums:.....50480020307001
Nosaukums:.....Dzīvojamā māja
Adrese:.....Nav
Kadastrālās uzmērīšanas datums:.....08.09.2021

Izdrukas ID: 390002537001	Izdrukas datums: 08.11.2021	1 no 4
---------------------------	-----------------------------	--------

Skaidrojumi:

Nav – Kadastra informācijas sistēmā dati nav reģistrēti; Neregistrē – atbilstoši normatīvajiem aktiem dati netiek reģistrēti

Ēkas kadastrālās uzmērīšanas lieta

1. Kadastra objekta identifikators

1.1. Būves kadastra apzīmējums:.....50480020307001

1.2. Nekustamā īpašuma kadastra numurs:.....Nav

10. Būves pamatdati

10.1. Būves kadastra apzīmējums:.....50480020307001

10.1.1. Adrese:.....Nav

10.1.2. Nosaukums:.....Dzīvojamā māja

10.1.3. Galvenais lietošanas veids:.....1110 - Viena dzīvokļa mājas

10.1.4. Kopējā platība (m²):.....173.2

10.1.5. Apbūves laukums (m²):.....238.9

10.1.6. Virszemes stāvu skaits:.....1

10.1.7. Pazemes stāvu skaits:.....0

10.1.8. Telpu grupu skaits:.....1

10.1.9. Eksploatācijā pieņemšanas gads(-i):.....Nav

10.1.10. Eksploatācijas uzsākšanas gads:.....2021

10.1.11. Nolietojums (%):.....32

10.1.12. Nolietojuma aprēķina datums:.....08.11.2021

10.1.13. Kadastrālās uzmērīšanas datums:.....08.09.2021

10.1.14. Būve ir pirmsreģistrēta:.....Nē

10.1.15. Veicot kadastrālo uzmērīšanu, būve apvidū nav konstatēta:.....Nē

10.1.16. Būve atrodas vai daļēji atrodas uz zemes vienības ar kadastra apzīmējumu:.....
50480020307

10.1.17. Funkcionāli saistīto ēku kadastra apzīmējumi:.....Nav

11. Būves tips

11.1. Būves kadastra apzīmējums:.....50480020307001

Tipa kods	Tipa nosaukums
11100103	Individuālās dzīvojamās mājas un vasarnīcas ar mūra vai mūra-koka ār sienām

12. Būves konstruktīvie elementi

12.1. Būves ar kadastra apzīmējumu 50480020307001 konstruktīvie elementi:

Nosaukums	Konstruktijas veids	Materiāls	Eksploatācijā pieņemšanas gads(-i)	Eksploatācijas uzsākšanas gads	Nolietojums (%)
Pamati	Dabisko akmeņu mūris (lentveida)	Laukakmens	Nav	2021	31
Ārsienas un karkasi	Ķieģeļu mūris (1,5 līdz 2,5 ķieģeļu biezumā)	Māla ķieģeļi	Nav	2021	31
Pārsegumi	Koka siju pārsegums ar koka aizpildījumu	Koka dēļi, Koka sijas	Nav	2021	31
Jumts (nesošā konstrukcija)	Koka konstrukcijas	Koka spāres	Nav	2021	31
Jumts (segums)	Azbestcimenta loksnes	Azbestcimenta loksnes	Nav	2021	31

13. Būves apjoma rādītāji

13.1. Būves ar kadastra apzīmējumu 50480020307001 apjoma rādītāji:

Apjoma rādītāja veids	Apjoma rādītāja nosaukums	Apjoms un mērvienība	Tipa/ elementa kods	Tipa/ elementa nosaukums
Apbūves laukums	Nav	238.9 apbūves laukuma kv.m.	Nav	Nav
Kopējā platība	Nav	173.2 kv.m.	Nav	Nav
Augstums	Nav	7.1 m	Nav	Nav
Būvtilpums	Nav	689 kub.m.	Nav	Nav

Izdrukas ID: 390002537001	Izdrukas datums: 08.11.2021	2 no 4
---------------------------	-----------------------------	--------

Skaidrojumi:

Nav – Kadastra informācijas sistēmā dati nav reģistrēti; Neregistrē – atbilstoši normatīvajiem aktiem dati netiek reģistrēti

14. Kopējās platības sadalījums pa platību veidiem

14.1. Būve ar kadastra apzīmējumu.....	50480020307001
14.1.1. Kopējā platība (m ²).....	173.2
14.1.1.1. Lietderīgā platība (m ²).....	173.2
14.1.1.1.1. Dzīvokļu kopējā platība (m ²).....	173.2
14.1.1.1.1.1. Dzīvokļu platība (m ²).....	173.2
14.1.1.1.1.1.1. Dzīvojamā platība (m ²).....	113.3
14.1.1.1.1.1.2. Dzīvokļu palīgtelpu platība (m ²).....	59.9
14.1.1.1.2. Dzīvokļu ārtelpu platība (m ²).....	0
14.1.1.1.2.1. Nedzīvojamo telpu platība (m ²).....	0
14.1.1.1.2.1.1. Nedzīvojamo iekštelpu platība (m ²).....	0
14.1.1.1.2.2. Nedzīvojamo ārtelpu platība (m ²).....	0
14.1.1.2. Koplietošanas palīgtelpu platība (m ²).....	0
14.1.1.2.1. Koplietošanas iekštelpu platība (m ²).....	0
14.1.1.2.2. Koplietošanas ārtelpu platība (m ²).....	0

16. Telpu grupas pamatdati

16.1. Telpu grupas kadastra apzīmējums:.....	50480020307001001
16.1.1. Adrese:.....	Nav
16.1.2. Nosaukums:.....	Dzīvojamā
16.1.3. Lietošanas veids:.....	1110 - Viena dzīvokļa mājas dzīvojamo telpu grupa
16.1.4. Stāvs (stāvi), kurā atrodas telpu grupa:.....	1
16.1.5. Telpu skaits:.....	19
16.1.6. Kopējā platība (m ²):.....	173.2
16.1.7. Kadastrālās uzmērīšanas datums:.....	08.09.2021
16.1.8. Eksploatācijā pieņemšanas gads(-i):.....	Nav
16.1.9. Telpu grupa ietilpst dzīvokļa īpašumā ar kadastra numuru:.....	Nav
16.1.10. Telpu grupa ietilpst būvē ar kadastra apzīmējumu:.....	50480020307001
16.1.11. Būve atrodas vai daļēji atrodas uz zemes vienības ar kadastra apzīmējumu:.....	50480020307

17. Telpu grupas kopējās platības sadalījums pa telpu veidiem un telpu raksturojošie rādītāji

17.1. Telpu grupas kadastra apzīmējums:.....	50480020307001001
--	-------------------

Numurs	Nosaukums	Veids	Stāvs	Augstums (m)	Mazākais augstums (m)	Lielākais augstums (m)	Platība (m ²)	Eksploatācijā pieņemšanas gads(-i)
1	Iekštelpa	1 - Dzīvojamā telpa	1	2.7	2.7	2.7	19.3	Nav
2	Iekštelpa	1 - Dzīvojamā telpa	1	2.7	2.7	2.7	12	Nav
3	Iekštelpa	2 - Dzīvokļa palīgtelpa	1	2.7	2.7	2.7	5.6	Nav
4	Iekštelpa	2 - Dzīvokļa palīgtelpa	1	2.7	2.7	2.7	4.4	Nav
5	Iekštelpa	1 - Dzīvojamā telpa	1	2.6	2.6	2.6	14.7	Nav
6	Iekštelpa	1 - Dzīvojamā telpa	1	2.6	2.6	2.6	16.1	Nav
7	Iekštelpa	2 - Dzīvokļa palīgtelpa	1	2.32	2	2.63	6.9	Nav
8	Iekštelpa	2 - Dzīvokļa palīgtelpa	1	2.63	2.63	2.63	3	Nav
9	Iekštelpa	2 - Dzīvokļa palīgtelpa	1	2.63	2.63	2.63	7.1	Nav
10	Iekštelpa	2 - Dzīvokļa palīgtelpa	1	2.63	2.63	2.63	1.6	Nav
11	Iekštelpa	2 - Dzīvokļa palīgtelpa	1	2.7	2.7	2.7	7.7	Nav
12	Iekštelpa	2 - Dzīvokļa palīgtelpa	1	2.7	2.7	2.7	3.1	Nav
13	Iekštelpa	2 - Dzīvokļa palīgtelpa	1	2.63	2.63	2.63	14.1	Nav
14	Iekštelpa	1 - Dzīvojamā telpa	1	2.63	2.63	2.63	22.9	Nav
15	Iekštelpa	1 - Dzīvojamā telpa	1	2.7	2.7	2.7	12.2	Nav
16	Iekštelpa	1 - Dzīvojamā telpa	1	2.68	2.68	2.68	16.1	Nav
17	Iekštelpa	2 - Dzīvokļa palīgtelpa	1	2.7	2.7	2.7	2.4	Nav
18	Iekštelpa	2 - Dzīvokļa palīgtelpa	1	2.7	2.7	2.7	2.7	Nav
19	Iekštelpa	2 - Dzīvokļa palīgtelpa	1	2.7	2.7	2.7	1.3	Nav

18. Labiekārtojumi

18.1. Būves kadastra apzīmējums.....	50480020307001
--------------------------------------	----------------

Reģistrētie labiekārtojumi	Noteikšanas veids (ja ir)	Apjoms (ja ir)
Apkure. Vietējā. Krāsns	Apvidū ir konstatēts	
Apkure. Vietējā. Plīts	Apvidū ir konstatēts	


Izdrukas ID: 390002537001	Izdrukas datums: 08.11.2021	3 no 4
---------------------------	-----------------------------	--------

Skaidrojumi:

Nav – Kadastra informācijas sistēmā dati nav reģistrēti; Neregistrē – atbilstoši normatīvajiem aktiem dati netiek reģistrēti

Reģistrētie labiekārtojumi	Noteikšanas veids (ja ir)	Apjoms (ja ir)
Elektroapgāde. Centralizētā	Apvidū ir konstatēts	
Kurināmais. Cietais	Apvidū ir konstatēts	
Vēdināšana. Dabiskā	Apvidū ir konstatēts	

18.1.1. Labiekārtojumu datums:08.09.2021

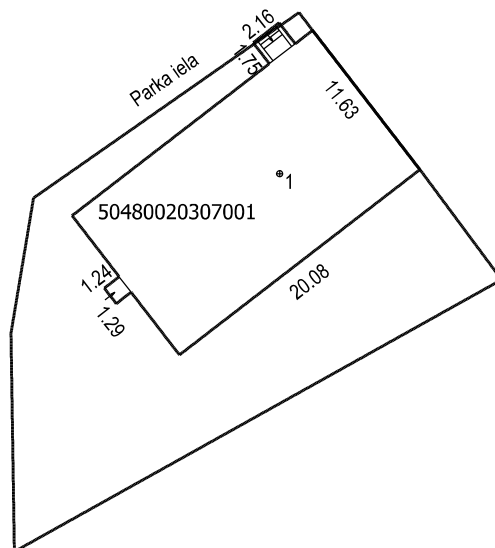


Būves punkta koordinātas
Latvijas koordinātu sistēmā LKS-92

Punkta nr	x	y
1	334814.97	660805.27

APBŪVES PLĀNS

KADASTRA APZĪMĒJUMS	MĒROGS	LPP.
50480020307	1 : 500	5

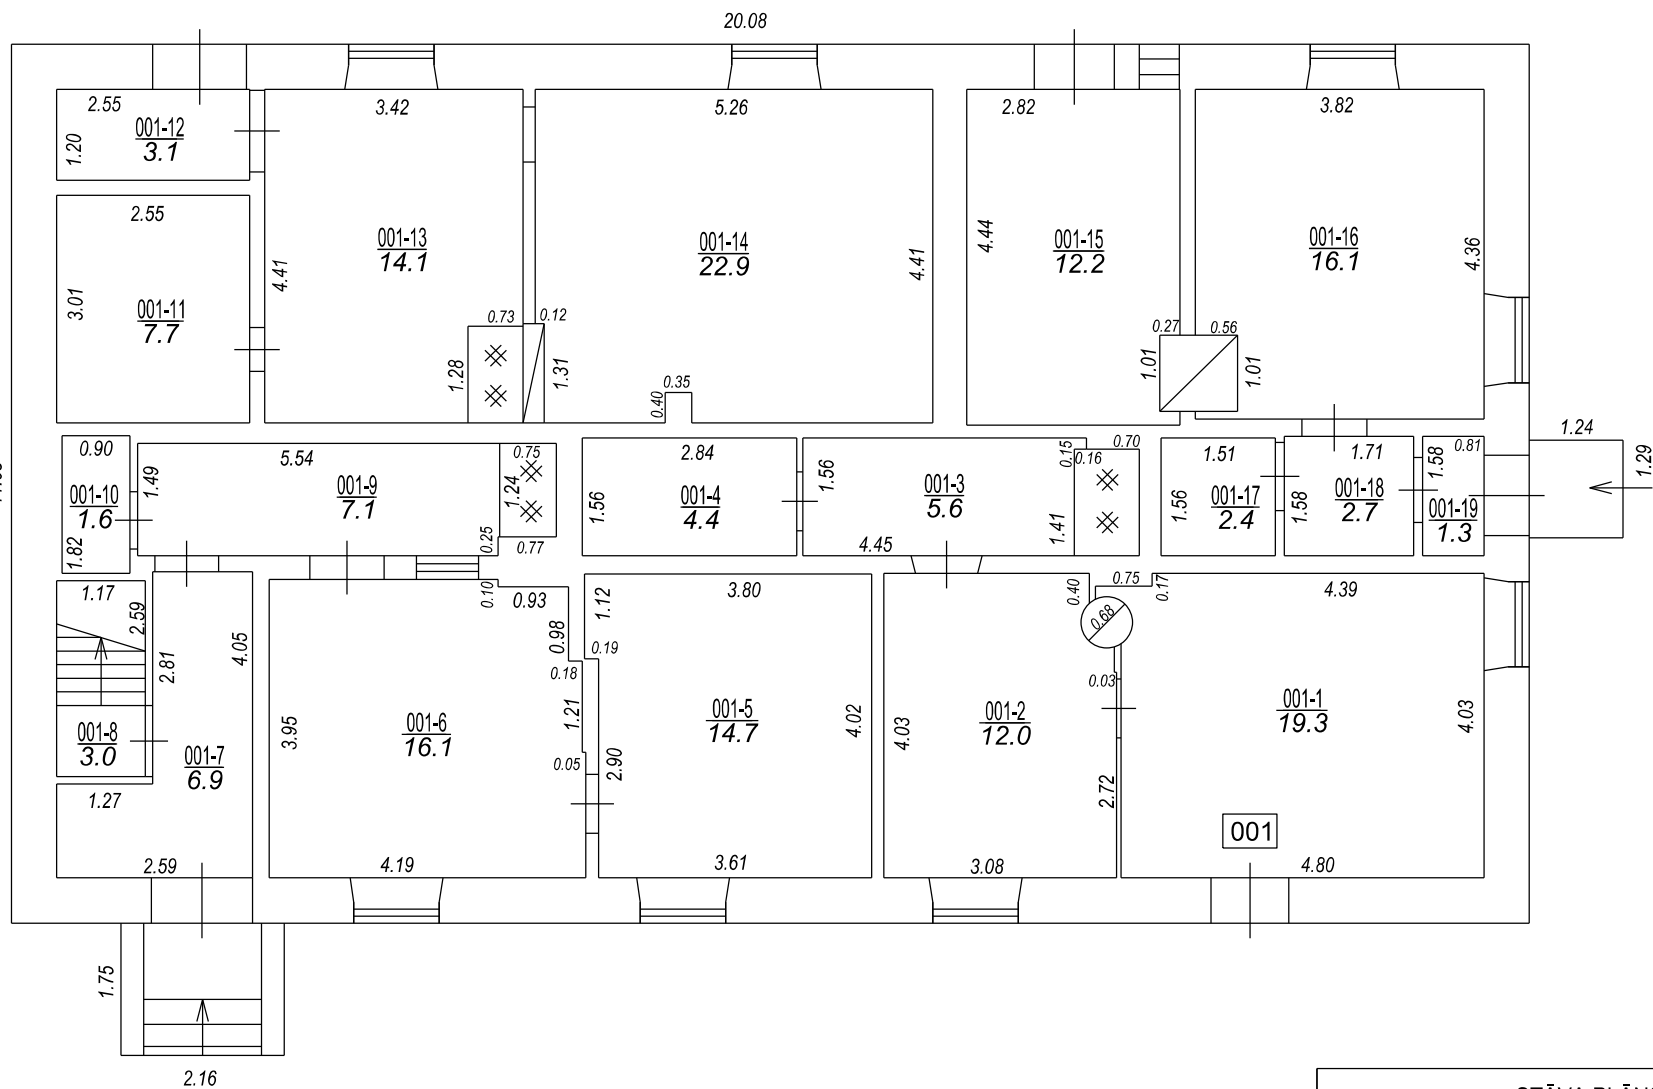

STĀVA PLĀNS			
KADASTRA APZĪMĒJUMS	STĀVS	MĒROGS	LPP.
50480020307001	1	1 : 100	6



