Apgaismes balsta novietojums
nav dots konkrētajā ielas PK.
Parādīta vispārēja novietne ielas šķērsprofilā

1. SEGAS TIPS

Karstā asfalta dilumkārta AC 11 surf	4cm
Karstā asfalta dilumkārta AC 16 bin	5cm
Karstā asfalta pamatkārta AC 22 base	6cm
Nesaistītu minerālmateriālu pamata nesošā virskārta (0/45)	12cm
Nesaistītu minerālmateriālu pamata nesošā apakškārta (0/56)	16cm
Stabilizācijas ģeosintētiskā materiāla klājums	
Salizturīgā kārta	40cm
Neausts ģeotekstils ar nominālo stiepes stiprību >11.2 (kN/m)	

ŠĶĒRSGRIEZUMS 1-1
PK 0+60.00

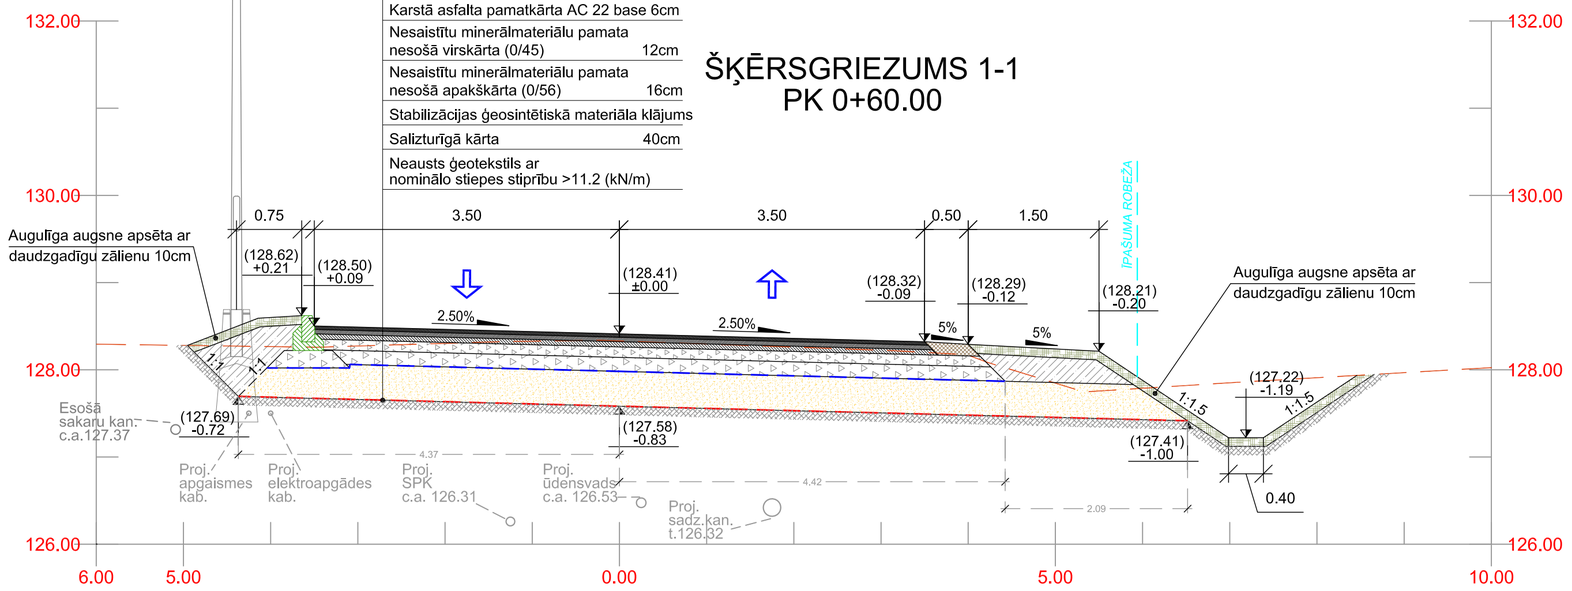

APZĪMĒJUMI:

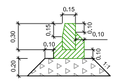
Betona apmale 100.30.15 uz betona C30/37 pamata

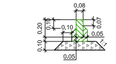
Betona apmale 100.20.08 uz betona C30/37 pamata

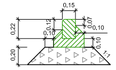
Betona apmale 100.22.15 uz betona C30/37 pamata

(121.60) -0.09 — Projektētās atzīmes (Iekavās - absolūtās augstuma atzīmes)

2.50% — Projektētās virsmas kritumi

Esošā zemes virsmas līnija

Piebēruma grunts

PIEZĪMES:
1. Izmēri un augstuma atzīmes dotas metros, kritumi procentos.
2. Uzbēruma būvei jāizmanto smilšainas gruntis.
3. Būvdarbu izpildes laikā ievērot visu komunikāciju aizsardzības noteikumus.
4. Visi izbūves materiāli doti sablīvētā veidā, būvuzņēmējam ievērtēt materiālu uzirdinājuma koeficientu.
5. Nogāzes nostiprināt ar auglīgu augsni 10 cm biezumā, apsējot ar daudzgadīgu zālāju.
6. Materiālu prasības atbilstoši "Ceļu specifikācijas 2015".

MARTEN PROJEKTI	MARTEN PROJEKTI SIA tālr.: 26133944 martenprojekti@gmail.com	PASŪTĪTĀJS: Gulbenes novada dome	ARHĪVA. NR.: MP-002-2016 PASŪT. NR.: GND-2016/1-2 STADIJA: BP
BŪVPR.VAD.	V.CAUNE	07.2016	OBJEKTS: Lapu ielas pārbūve	MARKA: TS
TS DAĻAS VAD.	J.LUKŠA	07.2016		SĒJUMA NR.: 1
PROJEKTĒJA	V.CAUNE	07.2016	RASĒJUMS: Zemes klātnes un ielas segas konstrukcija	MĒROGS: 1:50
				LAPAS NR.: TS-6-1