




Mezgli Nr. (U1-6);(U1-5/1);(U1-3)

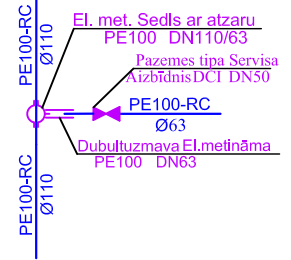

Mezgli Nr. (U1-10)

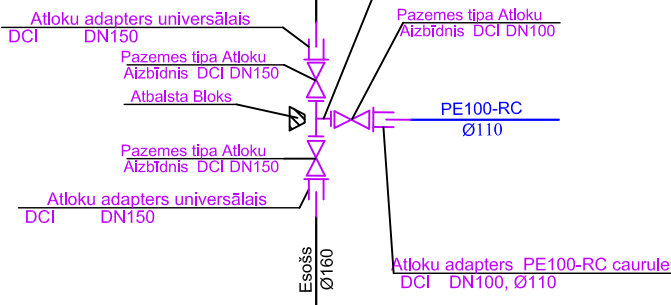

Mezgli Nr. (U1-3/3)

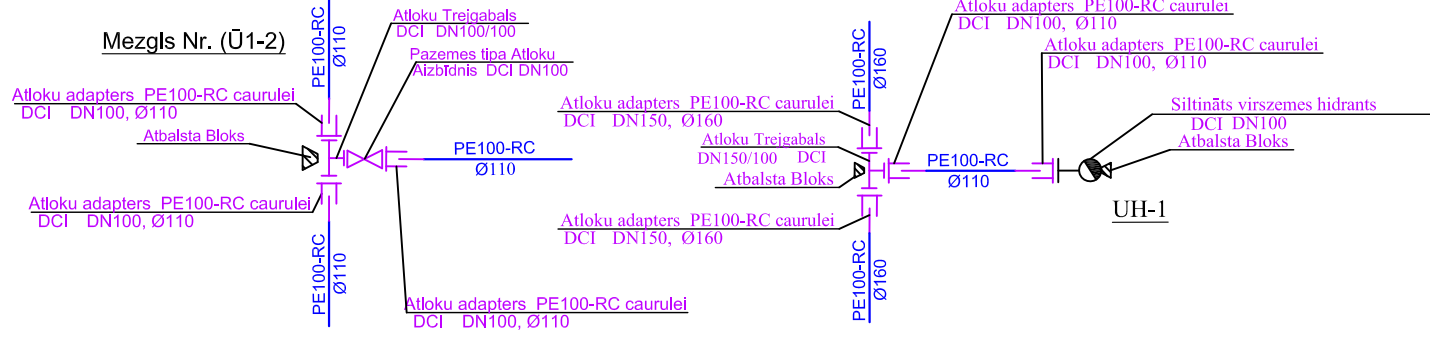

MARTEN PROJEKTI SIA
tālrunis: 26133944
martenprojekti@gmail.com

ŪKT DAĻAS VAD.	L.BERNĀNS	07.2016
PROJEKTĒJA.	L.BERNĀNS	07.2016

PASŪTĪTĀJS:	Gulbenes novada dome	ARHĪVA. NR.: MP-001-2016
OBJEKTS:	Ražotāju ielas pārbūve	PASŪT. NR.: GND-2016/1-1
RASĒJUMS:	Ģenerālpilns ar ŪKT tīkliem	STADIJA: BP
		MARKA: ŪKT
		SĒJUMA NR.: 1
		MĒROGS: 1:500
		LAPAS NR.: ŪKT-2