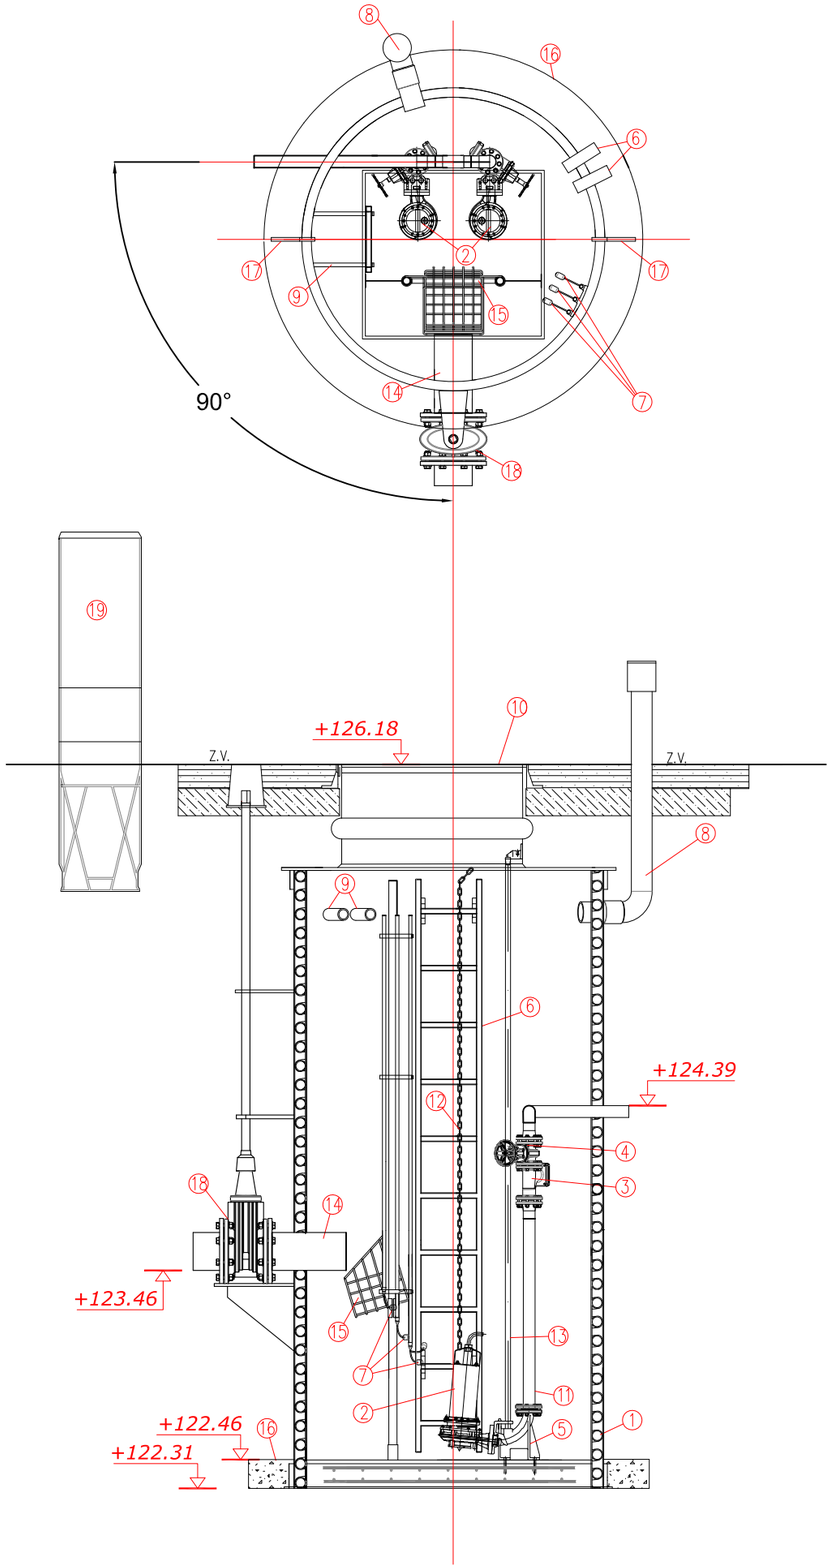


## SPECIFIKĀCIJA

| Nr. | Nosaukums | Mērvienība | Skaits |
|---|---|---|---|
| 1 | HDPE sūknētavas tvertne DN1500 H=3870 mm | kompl. | 1 |
| 2 | Iegremdējamais notekūdeņu sūknis WILO Rexa FIT V05 DA-124/EAD-1-2-T0011-540-O Q=3.0l/s, H=6.26m | gab. | 2 |
| 3 | Atloku pretvārsts DN 50, komplektā ar nerūsējošā tērauda AISI 304 skrūvēm | gab. | 2 |
| 4 | Atloku aizbīdnis DN 50, komplektā ar nerūsējošā tērauda AISI 304 skrūvēm | gab. | 2 |
| 5 | Sūkņu atbalsta pēda DN 50 | gab. | 2 |
| 6 | Stiklašķiedras kompozītmateriāla kāpnes ar pretslīdes materiālu | gab. | 1 |
| 7 | Līmeņa pludiņslēdzis (KS-10) | gab. | 3 |
| 8 | Ventilācijas izvads De110 ar ogles filtru | gab. | 1 |
| 9 | Kabeļa ievads De63 | gab. | 2 |
| 10 | Kantaina ķeta lūka D400 klase | kompl. | 1 |
| 11 | HDPE kontaktmetināts spiedvads De 63 PN10 | gab. | 2 |
| 12 | Nerūsējošā tērauda AISI 304 ķēdes sūkņa izcelšanai | gab. | 2 |
| 13 | Cinkotas tērauda sūkņa vadulas | gab. | 2 |
| 14 | HDPE ieplūde sūknētavā De=200 | gab. | 1 |
| 15 | Nerūsējošā tērauda AISI 304 grozs ar vadulām | gab. | 1 |
| 16 | Sūknētavas enkurošanas gredzens Ø1900mm, H=150 mm | gab. | 1 |
| 17 | Pacelšanas cilpas | gab. | 2 |
| 18 | Ķīļveida aizbīdnis DN200 ar pagarinātājkātu | kompl. | 1 |
| 19 | Sūkņa vadības automātikas skapis ar GSM/SMS avārijas datu pārraidi | kompl. | 1 |

Piezīmes:

- Sūknētavas tehnoloģiskais risinājums, plāns un griezumi izstrādāti saskaņā ar sūknētavu piegādātāju SIA "KRABO".
- Izejošā spiedvada leņķi precizēt sūkņu stacijas pasūtīšanas gadījumā.
- Sūkņu stacijas paredzēta no augsta stiprības polietilēna (HDPE) materiāla. Sūkņu stacijas korpusam tiek izmantota caurule, kas testēta pēc standarta EN ISO 9969:2008. Sūkņu stacijas korpusa stiprību pret deformāciju vertikālā iebūvē pamatot ar aprēķiniem ņemot vērā grunts svaru, aizberamo materiālu un to aizbēršanas veidu, kā arī gruntsūdens līmeni. Par kanalizācijas sūkņu stacijas stiprību uz saspiešanu (aizberot) un hidronoturību jābūt trešās neatkarīgās institūcijas atzinumam.

| | | | | | |
|---|---|---|---|---|---|
| MARTEN PROJEKTI | MARTEN PROJEKTI SIA<br>tālr.: 26133944<br>martenprojekti@gmail.com | | | PASŪTĪTĀJS: Gulbenes novada dome | ARHĪVA. NR.: MP-001-2016 |
| | | | | | PASŪT. NR.: GND-2016/1-1 |
| | | | | | STADIJA: BP |
| ŪKT DAĻAS VAD. | L.BERNĀNS | | 07.2016 | OBJEKTS: Ražotāju ielas pārbūve | MARKA: ŪKT |
| PROJEKTĒJA. | L.BERNĀNS | | 07.2016 | | SĒJUMA NR.: 1 |
| | | | | RASĒJUMS: Kanalizācijas sūkņu stacija | MĒROGS: BM |
| | | | | | LAPAS NR.: ŪKT-6 |