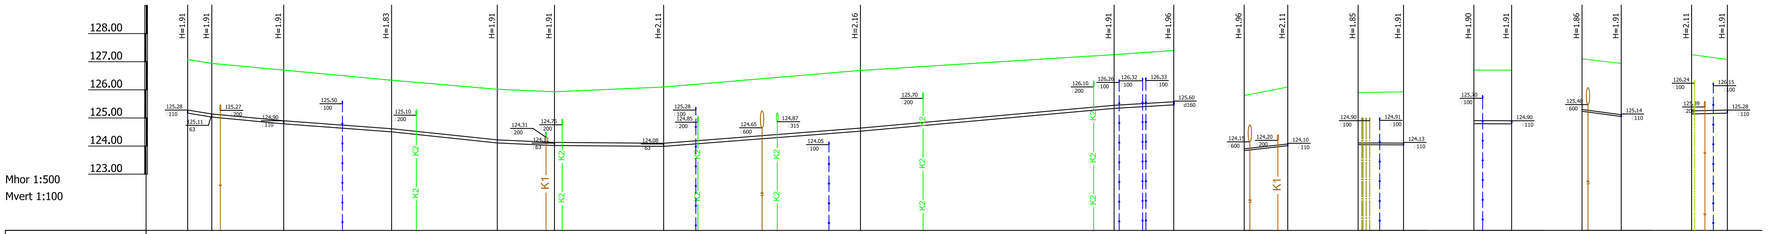

AKAS APZĪMĒJUMS/NR	U1-2	U1-3	U1-3/3	U1-4	U1-5	U1-5/1	U1-6	U1-7	U1-8	U1-10	U1-6/1	U1-6	U1-5/2	U1-5/1	UH-1	U1-3/3	U1-2/1	U1-3	U1-2/2	U1-2
ESOŠĀS ZEMES VIRSAS ATZĪME (m)	127.08	126.94	126.70	126.34	126.02	125.93	126.10	126.69	127.25	127.40	125.80	126.10	125.90	125.93	126.70	126.70	127.10	126.94	127.25	127.08
PROJEKTĒJAMĀ ZEMES VIRSAS ATZĪME (m)	127.08	126.94	126.70	126.34	126.02	125.93	126.10	126.69	127.25	127.40	125.80	126.10	125.90	125.93	126.70	126.70	127.10	126.94	127.25	127.08
CAURULES VIRSAS ATZĪME (m)	125.28	125.14	124.90	124.62	124.22	124.13	124.10	124.64	125.45	125.58	123.90	124.08	124.11	124.11	124.91	124.90	125.30	125.11	125.25	125.28
CAURULES IEBŪVES DZIĻUMS	1.91	1.91	1.91	1.83	1.91	1.91	2.11	2.16	1.91	1.94	1.96	2.09	1.85	1.89	1.90	1.91	1.86	1.89	2.11	1.91
SLĪPUMS / GARUMS (m)	0.0327 / 4.3		0.0188 / 12.8		0.0148 / 19.2		0.0211 / 18.8	0.0089 / 10.2	0.0015 / 19.4	0.0155 / 34.9	0.0180 / 45.1	0.0118 / 10.6	0.0226 / 7.7		0.0010 / 8.1		0.0010 / 6.7		0.0265 / 7.0		0.0047 / 6.3	
CAURULES MATERIĀLS, DIAMETRS UN GARUMS	PE100-RC PN10 ⌀110 - 175.1m										PE100-RC PN10 ⌀63 - 7.7m		PE100-RC PN10 ⌀63 - 8.1m		PE100-RC PN10 ⌀110 - 6.7m		PE100-RC PN10 ⌀63 - 7.0m		PE100-RC PN10 ⌀110 - 6.3m	
PAMATNES SAGATAVOŠANA	Smilts pabērums 15cm; max frakcija 16mm				Smilts pabērums 15cm; max frakcija 16mm			Smilts pabērums 15cm; max frakcija 16mm		Smilts pabērums 15cm; max frakcija 16mm	Smilts pabērums 15cm; max frakcija 16mm		Smilts pabērums 15cm; max frakcija 16mm		Smilts pabērums 15cm; max frakcija 16mm		Smilts pabērums 15cm; max frakcija 16mm			
ATTĀLUMS STARP AKĀM (m)	4.3	12.8	19.2	18.8	10.2	19.4	34.9	45.1	10.6		7.7		8.1		6.7		7.0		6.3	
IZTAISNOTAS TRASES PLĀNS	174°	Ū1	178°	Ū1	Ū1	Ū1	Ū1	Ū1	Ū1											

MARTEN PROJEKTI	MARTEN PROJEKTI SIA tālr.: 26133944 martenprojekti@gmail.com			PASŪTĪTĀJS: Gulbenes novada dome	ARHĪVA. NR.: MP-001-2016 PASŪT. NR.: GND-2016/1-1 STADIJA: BP
ŪKT DAĻAS VAD.	L.BERNĀNS		07.2016	OBJEKTS: Ražotāju ielas pārbūve	MARKA: ŪKT
PROJEKTĒJA	L.BERNĀNS		07.2016		SĒJUMA NR.: 1
				RASĒJUMS: Ūdensvada Ū1 garenprofili	MĒROGS: Mh1:500/Mv1:100
					LAPAS NR.: ŪKT-3