



[illegible]

1. PIEZEMĒŠANĀS MATRACIS  
2. MĒRLATAS STATŅI  
3. IESKRĒJIENA LAUKUMS

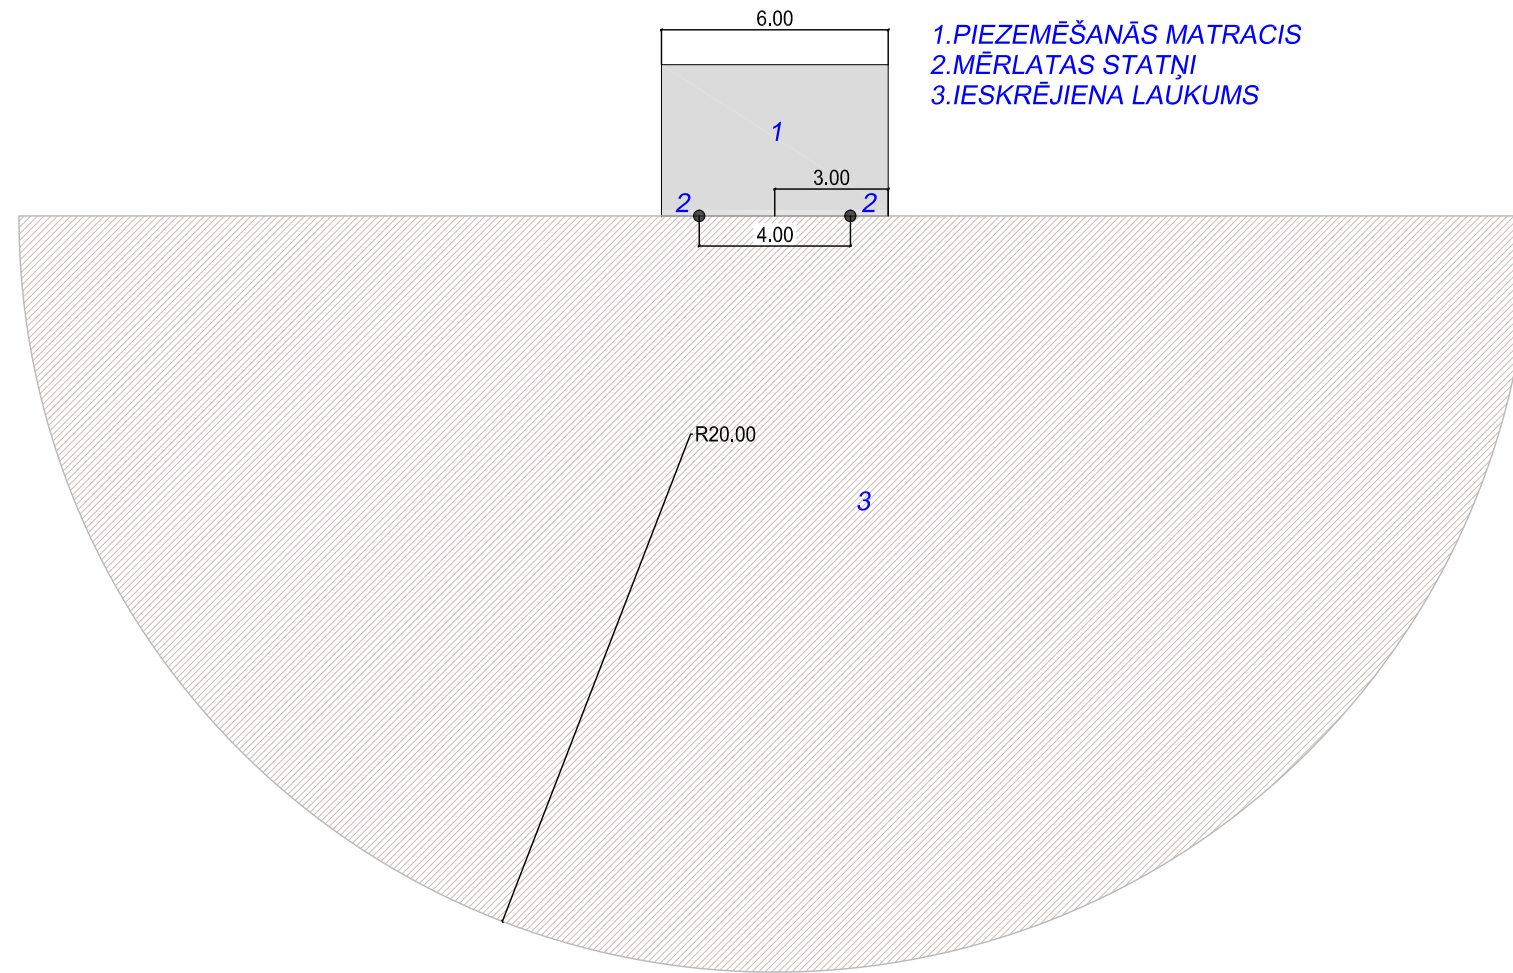

 <div> MARTEN PROJEKTI SIA  tālr.: 26133944  martenprojekti@gmail.com </div>				PASŪTĪTĀJS:  <div>Gulbenes novada dome</div>		ARHĪVA. NR.: MP-011-2015  PASŪT. NR.: GND/9.13/15/412  STADIJA: Būvprojekts	
BŪVPR.VAD.	V.CAUNE		06.2015	OBJEKTS: GULBENES STADIONA SKREJCEĻU PĀRBŪVE		MARKA: TS	
PROJEKTĒJA	V.CAUNE		06.2015			SĒJUMA NR.: 1	
				RASĒJUMS: Augstlēcšanas sektora principiāls risinājums		MĒROGS: 1:200	
						LAPAS NR.: TS-7	