



# TĀLLĒKŠANAS UN TRĪSSOĻLEKŠANAS SEKTORU PRINCIPIĀLAIS RISINĀJUMS

TĀLLĒKŠANAS UN TRĪSSOĻLEKŠANAS SEKTORA PLĀNS M1:200

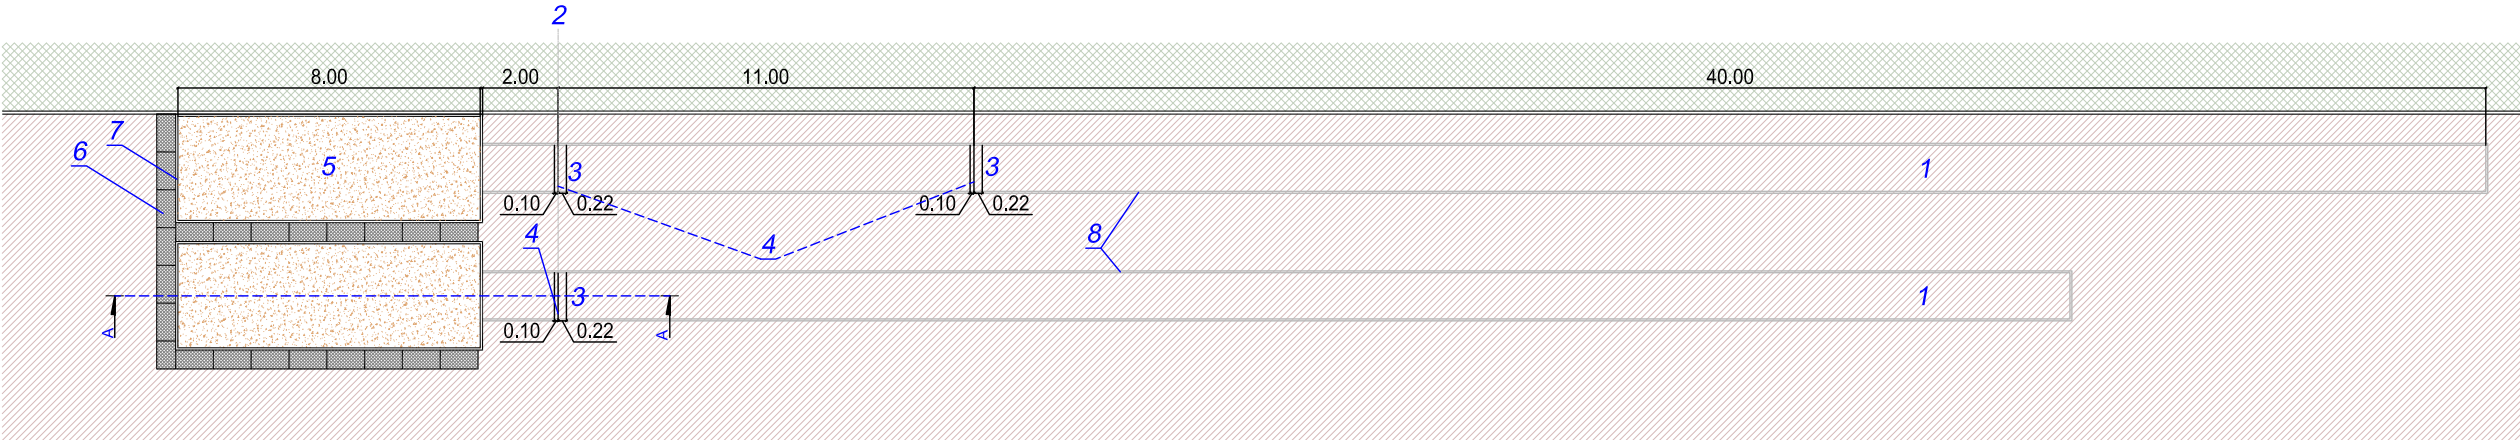

TĀLLĒKŠANAS SEKTORA GARENGRIEZUMS A-A M1:50

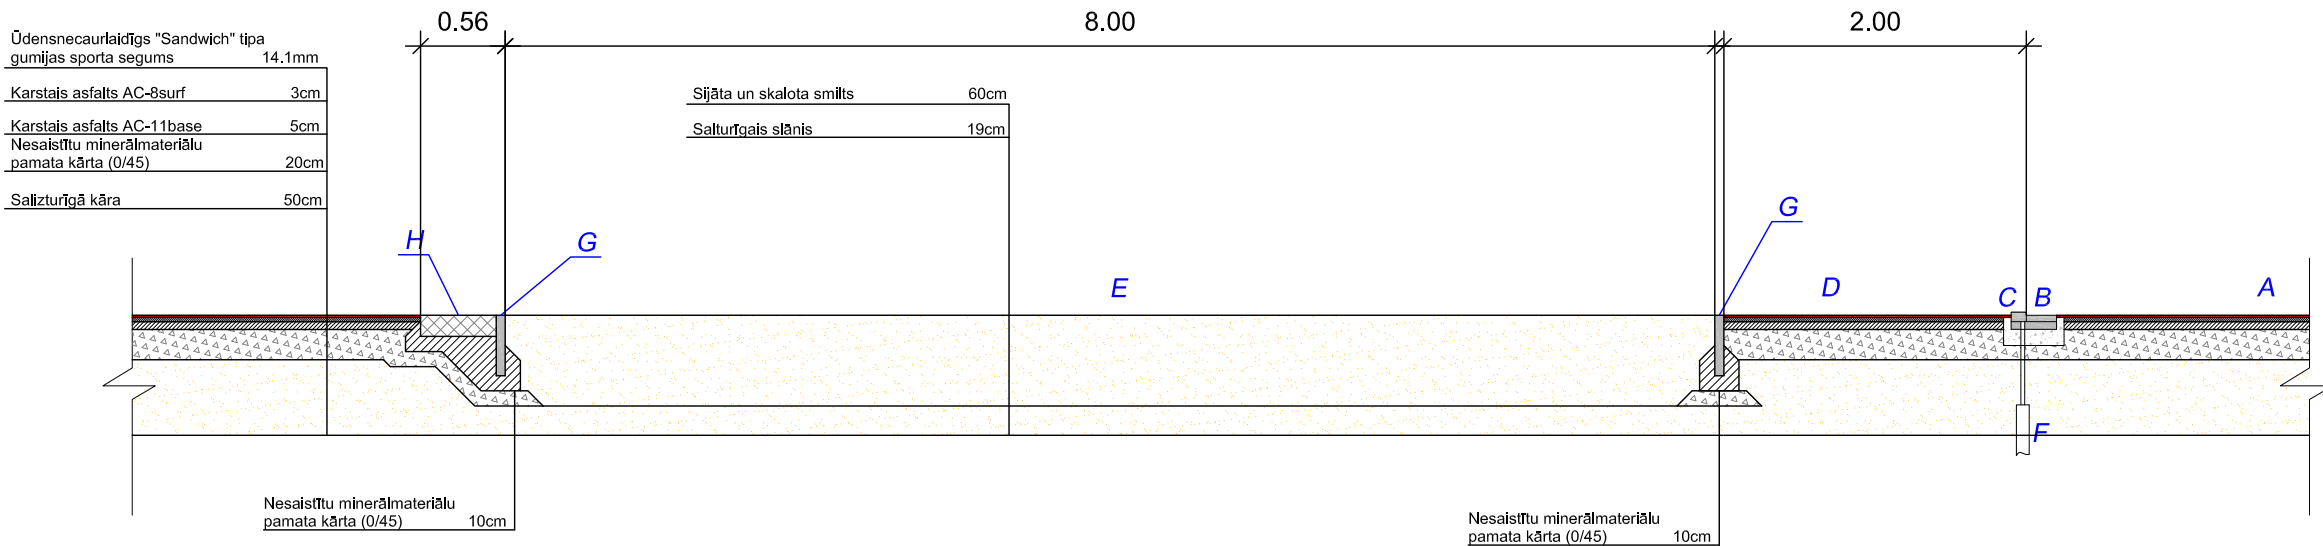

## TĀLLĒKŠANAS UN TRĪSSOĻLEKŠANAS SEKTORA PRINCIPIĀLAIS RISINĀJUMS:

1. IESKRIEŠANĀS ZONA
2. ATSPĒRIENA LĪNIJA
3. ATSPĒRIENA DĒLĪTIS
4. IEBŪVĒTĀ TEKNE
5. PIEZEMĒŠANĀS ZONA
6. ACO SMILŠKĒRĀJS 100X50X14 CM
7. ACO ELASTĪGĀ APMĀLE 100X40X6 CM
8. MARĶĒJUMA LĪNIJAS BALTĀ KRĀSĀ (5 CM)

- A IESKRIEŠANĀS CELIŅŠ
- B IZŅEMAMS REGULĒJAMS ATSPĒRIENA DĒLIS
- C IEBŪVĒTĀ TEKNE
- D SPORTA, GUMIJAS SEGUMS
- E PIEZEMĒŠANĀS ZONA
- F TEKNES DRENĀŽA
- G ACO ELASTĪGĀ APMĀLE 100X40X6 CM
- H ACO SMILŠKĒRĀJS 100X50X14 CM

<b>MARTEN</b> PROJEKTI				PASŪTĪTĀJS:  Gulbenes novada dome		ARHĪVA. NR.: MP-011-2015
MARTEN PROJEKTI SIA tāl.: 26133944 martenprojekti@gmail.com				OBJEKTS: GULBENES STADIONA SKREJCEĻU PĀRBŪVE		PASŪT. NR.: GND/9.13/15/412
BŪVPR.VAD.	V.CAUNE		06.2015	RASĒJUMS: Tāllēkšanas un trīssoļlēkšanas sektoru principiālais risinājums		STADIJA: Būvprojekts
PROJEKTĒJA	V.CAUNE		06.2015			MARKA: TS
						SĒJUMA NR.: 1
						MĒROGS: 1:200/1:50
						LAPAS NR.: TS-9