



AUGSTLĒKŠANAS SEKTORA PRINCIPIĀLAIS RISINĀJUMS


KĀRTSLĒKŠANAS SEKTORA PLĀNS M1:200

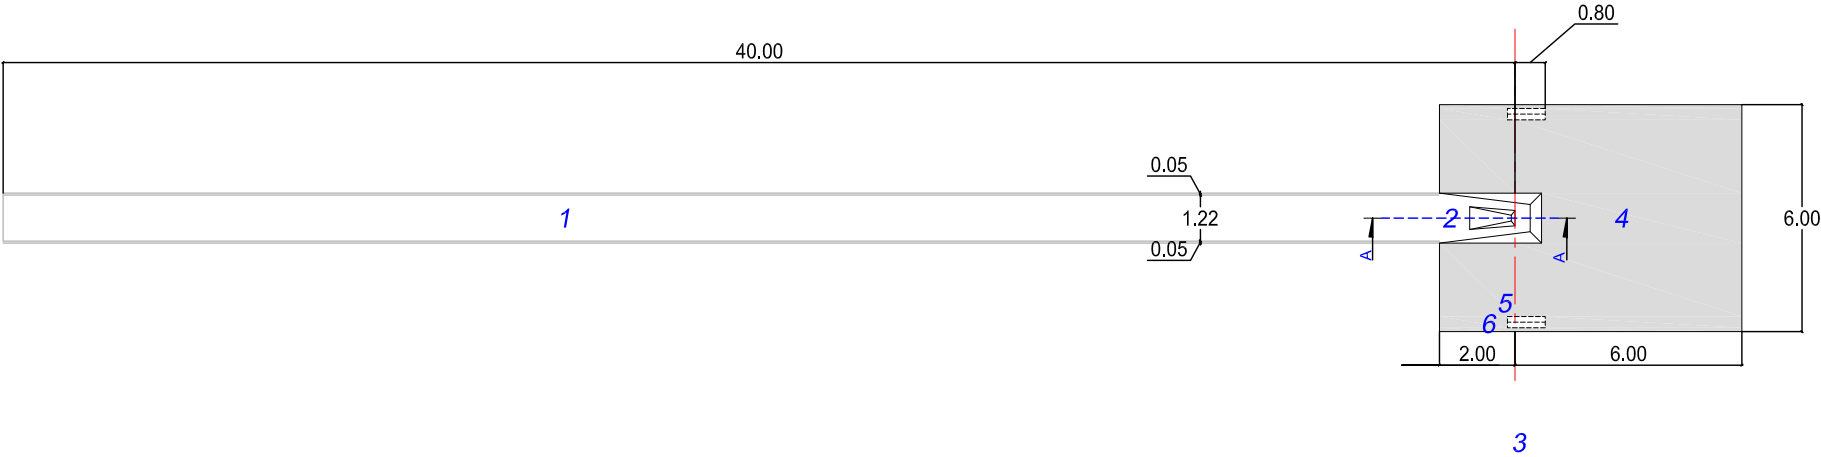

KĀRTS ATBALSTA KASTES GARENGRIEZUMS A-A M1:50

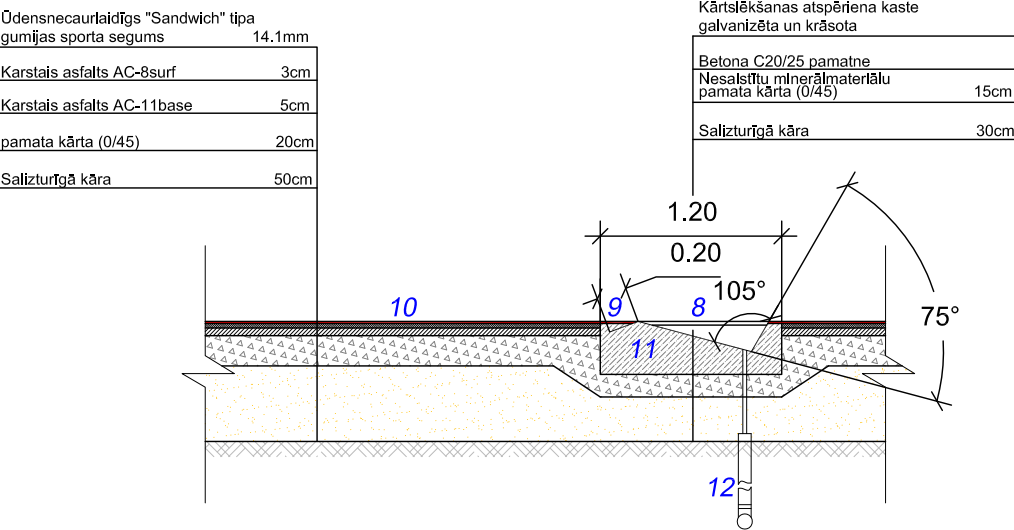

SEKTORA GARENGRIEZUMS M1:50

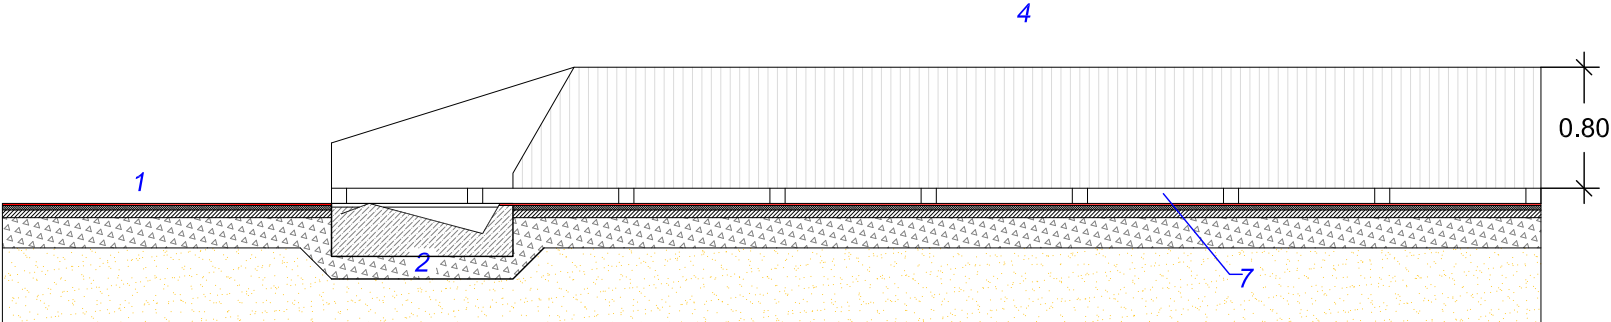

KĀRTSLĒKŠANAS SEKTORA
PRINCIPIĀLAIS RISINĀJUMS:

1. IESKRIEŠANĀS ZONA
2. KĀRTS ATBALSTA KASTE
3. MĒRĪŠANAS 0-LĪNIJA
4. PIEZEMĒŠANĀS MATRACIS
5. LIGZDAS MĒRLATAS STATĻIEM
6. POLSTERĒJUMS
7. TĪKLS MATRAČA NOSTIPRINĀŠANAI
8. KĀRTS ATBALSTA KASTES VĀKS
9. ATLOKS
10. SPORTA, GUMIJAS SEGUMS
11. BETONA PAMATS
12. DRENĀŽAS CAURULE

MARTEN PROJEKTI				PASŪTĪTĀJS:		ARHĪVA. NR.: MP-011-2015
MARTEN PROJEKTI SIA tālrunis: 26133944 martenprojekti@gmail.com				Gulbenes novada dome		PASŪT. NR.: GND/9.13/15/412
BŪVPR.VAD.	V.CAUNE		06.2015	OBJEKTS: GULBENES STADIONA SKREJCEĻU PĀRBŪVE		STADIJA: Būvprojekts
PROJEKTĒJA	V.CAUNE		06.2015			MARKA: TS
				RASĒJUMS: Augstlēcšanas sektora principiāls risinājums		SĒJUMA NR.: 1
						MĒROGS: 1:200/1:50
						LAPAS NR.: TS-8