


Nekustamais īpašums: "Siljāni", Tīrzas pagasts, Gulbenes novads  
kadastra numurs: 5094 007 0053  
zemes vienības kadastra apzīmējums: 5094 007 0053  
iznomājamās zemes vienības daļas platība: 1,0 ha  
iznomājamās zemes vienības daļas atrašanās vieta: 

Iznomājamās zemes shēma  
M 1: 2 000

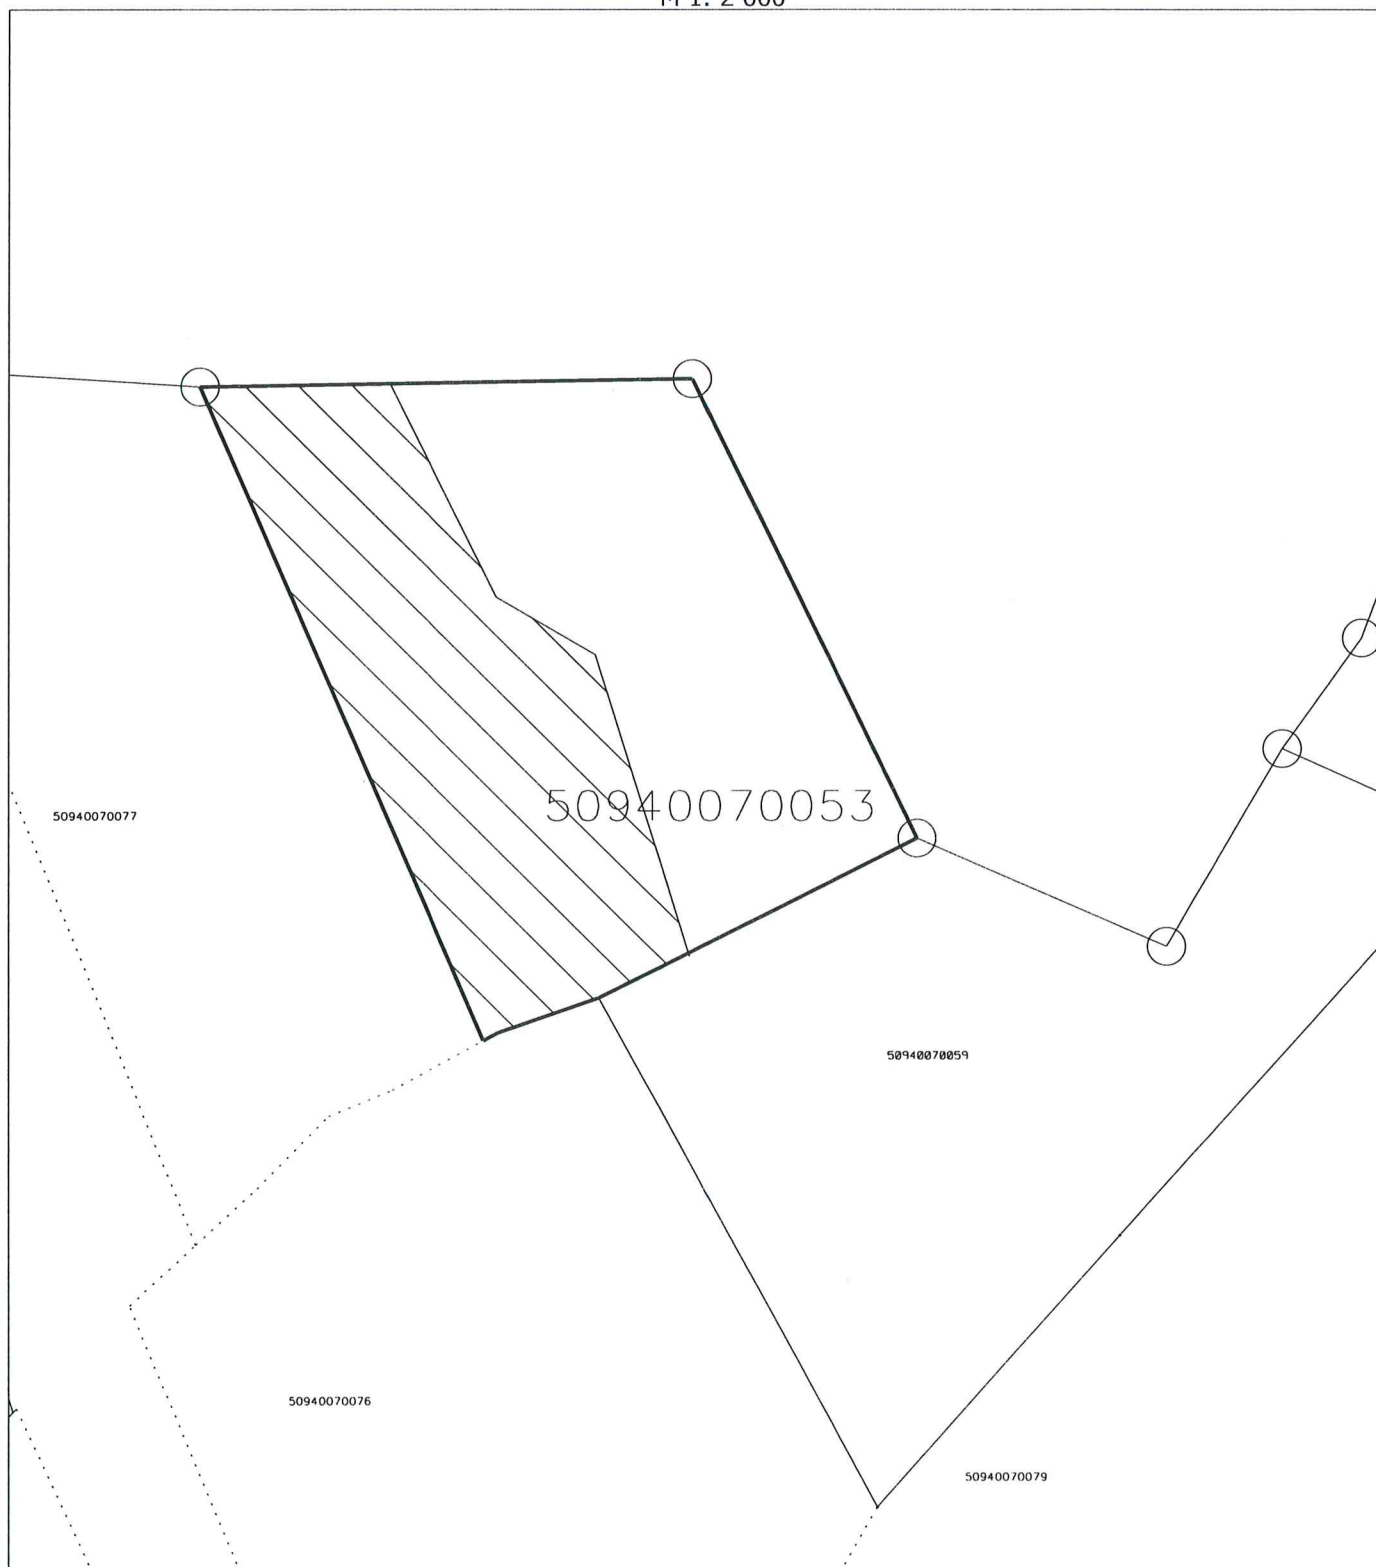

Sagatavoja Gulbenes novada pašvaldības Īpašumu pārraudzības nodaļas  
vecākā zemes lietu speciāliste Dace Vējiņa



02.10.2020.