


Nekustamais īpašums: "Litene", Litenes pagasts, Gulbenes novads
kadastra numurs: 5068 004 0130
zemes vienības kadastra apzīmējums: 5068 004 0130
zemes vienības daļas platība: 0,02 ha
zemes vienības daļas atrašanās vieta: 

Izmomājamās zemes shēma
M 1: 1000

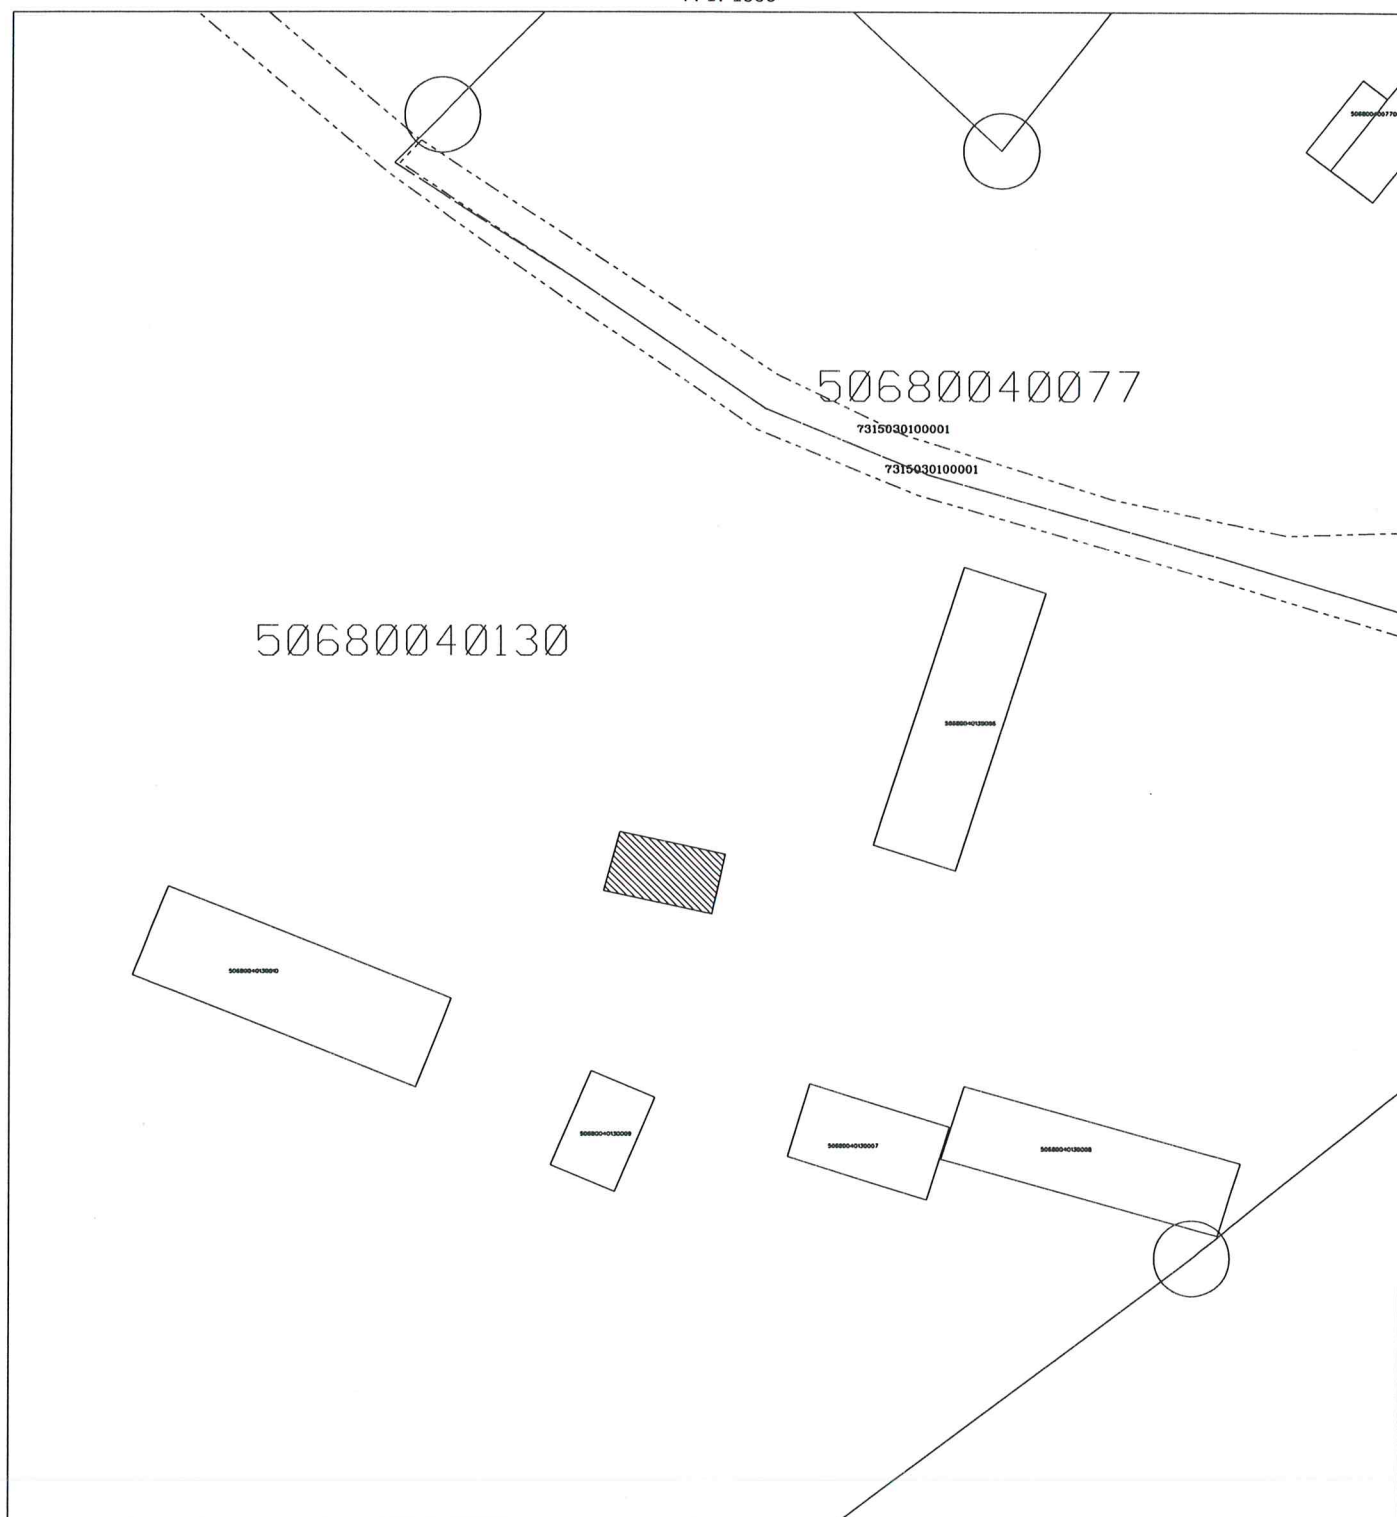

sagatavoja Gulbenes novada pašvaldības Īpašumu pārraudzības nodaļas
vecākā zemes lietu speciāle Lolita Viksniņa



(31.03.2021.)