

LR VZD VIDZEMES REĢIONĀLĀ NODAĻA

**BŪVES
TEHNISKĀS INVENTARIZĀCIJAS LIETA**

Numurs: 50840080159005-01

Lapu skaits: 19

BŪVES KADASTRA APZĪMĒJUMS

50840080159005

Skola

(Būves nosaukums)

ADRESE: Gulbenes rajons
Rankas pagasts
"Rankas arodvidusskola"

Tehniskās inventarizācijas darbu izpildītāji: Māris Supe

Izpildes datums: 21/01/2001

Tehniskās inventarizācijas darbu pārbaudītājs: Māris Pupils

Pārbaudes datums: 21/01/2001

LR VZD reģionālās nodaļas vadītājs

Līvija Safranova
(Vārds, Uzvārds)

[paraksts]
(paraksts)



Z.V.

Datums: 2001 . gada "28" 02

INFORMĀCIJA PAR PASŪTĪJUMU

1. Tehniskās inventarizācijas lietas numurs 50840080159005-01
2. Būves nosaukums: Skola
3. Būves kadastra apzīmējums: 50840080159005
4. Būves adrese: Gulbenes rajons, Rankas pagasts, "Rankas arodividusskola"
5. Pēdējās apsekošanas datums: 10/10/2000
6. Tehniskās inventarizācijas pasūtītāji:
7. Pasūtījuma pieņemšanas datums: 10/10/2000
8. Tehniskās inventarizācijas darbu izpildītā Māris Supe
9. Izpildes datums: 21/01/2001
10. Tehniskās inventarizācijas darbu pārbaudītājs Māris Pupils
11. Pārbaudes datums: 21/01/2001
12. Iesniegtie dokumenti:
13. Tehniskās inventarizācijas veids: Būves pilna atkārtotā tehniskā inventarizācija
14. Pasūtījuma izpildes termiņš (d.d.): 90
15. Pasūtījuma pieņēmējs: Antoņina Krēmere

INFORMĀCIJA PAR BŪVI

1. Būves lietošanas veids: 1263 Skolas, universitātes un zinātniskās pētniecības ēkas
2. Būves kapitalitātes grupa: I grupa
3. Būves ārsienu materiāls: 01 Ķieģeļu mūris
4. Būves stāvu skaits:
- 4.1. Virszemes: 4
- 4.2. Pazemes: 1
5. Eksploatācijas uzsākšanas gads: 1973
6. Eksploatācijā pieņemšanas gads:
7. Būves konstruktīvā elementa apraksts:
- 7.1. Būves pamati Dzelzsbetons/betons
- 7.2. Būves ārsienas Ķieģeļu mūris
- 7.3. Būves pārsegumi Dzelzsbetons/betons
- 7.4. Būves jumts Gumijotie lokšņu materiāli/ruberoīds
8. Būves fiziskais nolietojums (%): 25
9. Būves apbūves laukums (kv.m.): 3171.1
10. Būvtilpums (kub.m.): 31886
11. Būves kopējā platība (kv.m.): 6403.5
12. Būves lietderībā platība (kv.m.): 6403.5
- 12.1. Dzīvokļu platība (kv.m.): 0
- 12.2. Nedzīvojamo telpu platība (kv.m.): 6403.5
13. Telpu grupu skaits būvē: 4
14. Dzīvokļu skaits būvē: 0
15. Labiekārtojums:
15. 1. Centrālā apkure
15. 4. Elektroapgāde
15. 5. Aukstā ūdens apgāde
15. 8. Kanalizācija
15. 9. Tualetes telpa
16. Patvaļīgās būvniecības pazīmes: - Nav

BŪVES EKSPLIKĀCIJA

Būves kopējā platība (kv.m.) 6403.5

Būves lietderīgā platība (kv.m.): 6403.5

Dzīvokļu kopējā platība (kv.m.): 0

Dzīvokļu platība (kv.m.): 0

Dzīvojamā platība (kv.m.): 0

Dzīvokļu palīgtelpu platība (kv.m.) 0

Dzīvokļu ārtelpu platība (kv.m.) 0

Nedzīvojamo telpu platība (kv.m.) 6403.5

Nedzīvojamo iekštelpu platība (kv.m.) 6403.5

Nedzīvojamo ārtelpu platība (kv.m.) 0

Būves koplietošanas palīgtelpu platība (kv.m.) 0

Koplietošanas iekštelpu platība (kv.m.) 0

Koplietošanas ārtelpu platība (kv.m.) 0

Telpu grupas numurs: 001

Telpu grupas adreses numurs:

Telpu grupas izmantošanas veids: 1263 Izglītības telpu grupa

Telpu grupas platību eksplikācija:

Nedzīvojamo telpu platība (kv.m.): 4527.8

Nedzīvojamo iekštelpu platība (kv.m.): 4527.8

Nedzīvojamo ārtelpu platība (kv.m.): 0

Telpu grupas telpu eksplikācija:

Stāvs	Telpas numurs	Telpas nosaukums	Telpas veids	Telpas platība (kv.m.)	Telpas augstums (m)	Patvaļīgās būvniecības pazīme
1	1	Kabinets	Nedzīvojamā iekštelpa	14.9	3	
1	2	Kabinets	Nedzīvojamā iekštelpa	15.6	3	
1	3	Kabinets	Nedzīvojamā iekštelpa	15.9	3	
1	4	Kabinets	Nedzīvojamā iekštelpa	16	3	
1	5	Kabinets	Nedzīvojamā iekštelpa	16.9	3	
1	6	Gaitenis	Nedzīvojamā iekštelpa	12.2	3	
1	7	Kāpņu telpa	Nedzīvojamā iekštelpa	15.6	3	
1	8	Tualete	Nedzīvojamā iekštelpa	14.2	3	
1	9	Tualete	Nedzīvojamā iekštelpa	3.1	3	
1	10	Palīgtelpa	Nedzīvojamā iekštelpa	14.3	3	
1	11	Kabinets	Nedzīvojamā iekštelpa	16.2	3	
1	12	Kabinets	Nedzīvojamā iekštelpa	31.4	3	
1	13	Palīgtelpa	Nedzīvojamā iekštelpa	4.2	3	

1	14	Palīgtelpa	Nedzīvojamā iekštelpa	25.4	3	
1	15	Kabinets	Nedzīvojamā iekštelpa	81.5	3	
1	16	Kabinets	Nedzīvojamā iekštelpa	15.6	3	
1	17	Gaitenis	Nedzīvojamā iekštelpa	7.5	3	
1	18	Elektrosadales telpa	Nedzīvojamā iekštelpa	5	3	
1	19	Kāpņu telpa	Nedzīvojamā iekštelpa	15.4	3	
1	20	Kabinets	Nedzīvojamā iekštelpa	31.4	3	
1	21	Kabinets	Nedzīvojamā iekštelpa	15.4	3	
1	22	Palīgtelpa	Nedzīvojamā iekštelpa	17.6	3	
1	23	Vējtveris	Nedzīvojamā iekštelpa	3.2	3	
1	24	Gaitenis	Nedzīvojamā iekštelpa	6.4	3	
1	25	Vannas istaba	Nedzīvojamā iekštelpa	3	3	
1	26	Tualete	Nedzīvojamā iekštelpa	1.5	3	
1	27	Palīgtelpa	Nedzīvojamā iekštelpa	15	3	
1	28	Gaitenis	Nedzīvojamā iekštelpa	225.5	3	
1	29	Vējtveris	Nedzīvojamā iekštelpa	3.4	3	
1	30	Vestibils	Nedzīvojamā iekštelpa	103.4	3	
1	31	Vējtveris	Nedzīvojamā iekštelpa	6.4	3	
1	32	Vējtveris	Nedzīvojamā iekštelpa	6.5	3	
1	33	Kabinets	Nedzīvojamā iekštelpa	31.1	3	
1	34	Kabinets	Nedzīvojamā iekštelpa	16.2	3	
1	35	Kabinets	Nedzīvojamā iekštelpa	15.7	3	
1	36	Kabinets	Nedzīvojamā iekštelpa	16.2	3	
1	37	Kabinets	Nedzīvojamā iekštelpa	30.8	3	
1	38	Kabinets	Nedzīvojamā iekštelpa	15.9	3	
1	39	Kabinets	Nedzīvojamā iekštelpa	82.3	3	
1	40	Vestibils	Nedzīvojamā iekštelpa	32.4	3	
1	41	Kabinets	Nedzīvojamā iekštelpa	15.9	3	
1	42	Kabinets	Nedzīvojamā iekštelpa	82.3	3	
2	43	Kabinets	Nedzīvojamā iekštelpa	81.6	2.95	
2	44	Kabinets	Nedzīvojamā iekštelpa	13.9	2.95	
2	45	Kāpņu telpa	Nedzīvojamā iekštelpa	15.3	2.95	
2	46	Tualete	Nedzīvojamā iekštelpa	14.1	2.95	
2	47	Tualete	Nedzīvojamā iekštelpa	3	2.95	
2	48	Palīgtelpa	Nedzīvojamā iekštelpa	13.2	2.95	
2	49	Kabinets	Nedzīvojamā iekštelpa	32.4	2.95	
2	50	Kabinets	Nedzīvojamā iekštelpa	15.7	2.95	
2	51	Vstibils	Nedzīvojamā iekštelpa	32.3	2.95	
2	52	Kabinets	Nedzīvojamā iekštelpa	83.1	2.95	
2	53	Kabinets	Nedzīvojamā iekštelpa	16	2.95	
2	54	Palīgtelpa	Nedzīvojamā iekštelpa	10.8	2.95	
2	55	Gaitenis	Nedzīvojamā iekštelpa	2.8	2.95	
2	56	Kāpņu telpa	Nedzīvojamā iekštelpa	15.4	2.95	
2	57	Kabinets	Nedzīvojamā iekštelpa	82	2.95	
2	58	Kabinets	Nedzīvojamā iekštelpa	15.1	2.95	
2	59	Gaitenis	Nedzīvojamā iekštelpa	227.8	2.95	

2	60	Kabinets	Nedzīvojamā iekštelpa	15.3	2.95	
2	61	Kabinets	Nedzīvojamā iekštelpa	83.1	2.95	
2	62	Vestibils	Nedzīvojamā iekštelpa	33.4	2.95	
2	63	Kabinets	Nedzīvojamā iekštelpa	16.1	2.95	
2	64	Kabinets	Nedzīvojamā iekštelpa	81	2.95	
2	65	Kabinets	Nedzīvojamā iekštelpa	15.6	2.95	
2	66	Kabinets	Nedzīvojamā iekštelpa	82.1	2.95	
2	67	Vestibils	Nedzīvojamā iekštelpa	33.6	2.95	
2	68	Kabinets	Nedzīvojamā iekštelpa	15.4	2.95	
2	69	Kabinets	Nedzīvojamā iekštelpa	83.4	2.95	
3	70	Kabinets	Nedzīvojamā iekštelpa	82	3	
3	71	Kabinets	Nedzīvojamā iekštelpa	14.2	3	
3	72	Kāpņu telpa	Nedzīvojamā iekštelpa	15.5	3	
3	73	Tualete	Nedzīvojamā iekštelpa	13.7	3	
3	74	Tualete	Nedzīvojamā iekštelpa	3.3	3	
3	75	Palīgtelpa	Nedzīvojamā iekštelpa	13.8	3	
3	76	Kabinets	Nedzīvojamā iekštelpa	49.9	3	
3	77	Vestibils	Nedzīvojamā iekštelpa	32	3	
3	78	Kabinets	Nedzīvojamā iekštelpa	83.2	3	
3	79	Kabinets	Nedzīvojamā iekštelpa	15.1	3	
3	80	Kabinets	Nedzīvojamā iekštelpa	15.4	3	
3	81	Kāpņu telpa	Nedzīvojamā iekštelpa	15.1	3	
3	82	Kabinets	Nedzīvojamā iekštelpa	83.1	3	
3	83	Kabinets	Nedzīvojamā iekštelpa	15.3	3	
3	84	Gaitenis	Nedzīvojamā iekštelpa	230.9	3	
3	85	Kabinets	Nedzīvojamā iekštelpa	15.1	3	
3	86	Kabinets	Nedzīvojamā iekštelpa	82.1	3	
3	87	Vestibils	Nedzīvojamā iekštelpa	33.2	3	
3	88	Kabinets	Nedzīvojamā iekštelpa	16.1	3	
3	89	Kabinets	Nedzīvojamā iekštelpa	81.3	3	
3	90	Kabinets	Nedzīvojamā iekštelpa	16.3	3	
3	91	Kabinets	Nedzīvojamā iekštelpa	82.1	3	
3	92	Vestibils	Nedzīvojamā iekštelpa	33.7	3	
3	93	Kabinets	Nedzīvojamā iekštelpa	16	3	
3	94	Kabinets	Nedzīvojamā iekštelpa	82.6	3	
4	95	Kabinets	Nedzīvojamā iekštelpa	81.9	3.2	
4	96	Kabinets	Nedzīvojamā iekštelpa	15.3	3.2	
4	97	Kāpņu telpa	Nedzīvojamā iekštelpa	15.7	3.2	
4	98	Tualete	Nedzīvojamā iekštelpa	13.7	3.2	
4	99	Tualete	Nedzīvojamā iekštelpa	3.4	3.2	
4	100	Palīgtelpa	Nedzīvojamā iekštelpa	13.8	3.2	
4	101	Kabinets	Nedzīvojamā iekštelpa	49.3	3.2	
4	102	Vestibils	Nedzīvojamā iekštelpa	32	3.2	
4	103	Kabinets	Nedzīvojamā iekštelpa	98.6	3.2	
4	104	Kabinets	Nedzīvojamā iekštelpa	15.1	3.2	
4	105	Kāpņu telpa	Nedzīvojamā iekštelpa	15.5	3.2	

4	106	Kabinets	Nedzīvojamā iekštelpa	30.2	3.2	
4	107	Kabinets	Nedzīvojamā iekštelpa	11.8	3.2	
4	108	Palīgtelpa	Nedzīvojamā iekštelpa	3.5	3.2	
4	109	Kabinets	Nedzīvojamā iekštelpa	50.8	3.2	
4	110	Gaitenis	Nedzīvojamā iekštelpa	223.3	3.2	
4	111	Kabinets	Nedzīvojamā iekštelpa	98.8	3.2	
4	112	Vestibils	Nedzīvojamā iekštelpa	33.1	3.2	
4	113	Kabinets	Nedzīvojamā iekštelpa	50	3.2	
4	114	Kabinets	Nedzīvojamā iekštelpa	48.8	3.2	
4	115	Kabinets	Nedzīvojamā iekštelpa	16.3	3.2	
4	116	Kabinets	Nedzīvojamā iekštelpa	81.9	3.2	
4	117	Vestibils	Nedzīvojamā iekštelpa	32.8	3.2	
4	118	Kabinets	Nedzīvojamā iekštelpa	17.1	3.2	
4	119	Kabinets	Nedzīvojamā iekštelpa	82.2	3.2	

Telpu grupas numurs: 002

Telpu grupas adreses numurs:

Telpu grupas izmantošanas veids: 1263 Izglītības telpu grupa

Telpu grupas platību eksplikācija:

Nedzīvojamo telpu platība (kv.m.): 39.5

Nedzīvojamo iekštelpu platība (kv.m.): 39.5

Nedzīvojamo ārtelpu platība (kv.m.): 0

Telpu grupas telpu eksplikācija:

Stāvs	Telpas numurs	Telpas nosaukums	Telpas veids	Telpas platība (kv.m.)	Telpas augstums (m)	Patvaļīgās būvniecības pazīme
1	1	Gaitenis	Nedzīvojamā iekštelpa	39.5	2.95	

Telpu grupas numurs: 003

Telpu grupas adreses numurs:

Telpu grupas izmantošanas veids: 1263 Izglītības telpu grupa

Telpu grupas platību eksplikācija:

Nedzīvojamo telpu platība (kv.m.): 991.3

Nedzīvojamo iekštelpu platība (kv.m.): 991.3

Nedzīvojamo ārtelpu platība (kv.m.): 0

Telpu grupas telpu eksplikācija:

Stāvs	Telpas numurs	Telpas nosaukums	Telpas veids	Telpas platība (kv.m.)	Telpas augstums (m)	Patvaļīgās būvniecības pazīme
1	1	Palīgtelpa	Nedzīvojamā iekštelpa	17.9	2.95	
1	2	Zāle	Nedzīvojamā iekštelpa	133	5.4	

1	3	Skatuve	Nedzīvojamā iekštelpa	34.9	4.5	
1	4	Ēdamzāle	Nedzīvojamā iekštelpa	197.4	5.4	
1	5	Gaitenis	Nedzīvojamā iekštelpa	5	2.95	
1	6	Palīgtelpa	Nedzīvojamā iekštelpa	1.2	2.95	
1	7	Tualete	Nedzīvojamā iekštelpa	1.2	2.95	
1	8	Palīgtelpa	Nedzīvojamā iekštelpa	1.4	2.95	
1	9	Tualete	Nedzīvojamā iekštelpa	1.4	2.95	
1	10	Kāpņu telpa	Nedzīvojamā iekštelpa	15.5	2.95	
1	11	Priekštelpa	Nedzīvojamā iekštelpa	97.9	5.4	
1	12	Vējtveris	Nedzīvojamā iekštelpa	2.4	2.95	
1	13	Kāpņu telpa	Nedzīvojamā iekštelpa	14.6	2.95	
1	14	Noliktava	Nedzīvojamā iekštelpa	16.2	5.4	
1	15	Palīgtelpa	Nedzīvojamā iekštelpa	30.3	5.4	
1	16	Virtuve	Nedzīvojamā iekštelpa	36.4	5.4	
1	17	Gaitenis	Nedzīvojamā iekštelpa	14.3	5.4	
1	18	Palīgtelpa	Nedzīvojamā iekštelpa	17.6	5.4	
1	19	Kāpņu telpa	Nedzīvojamā iekštelpa	9.7	5.4	
2	20	Palīgtelpa	Nedzīvojamā iekštelpa	18.6	2.15	
2	21	Gaitenis	Nedzīvojamā iekštelpa	3	2.15	
2	22	Palīgtelpa	Nedzīvojamā iekštelpa	5	2.15	
2	23	Kāpņu telpa	Nedzīvojamā iekštelpa	15.8	2.15	
-1	24	Kāpņu telpa	Nedzīvojamā iekštelpa	25.9	2.6	
-1	25	Palīgtelpa	Nedzīvojamā iekštelpa	10.8	2.6	
-1	26	Tualete	Nedzīvojamā iekštelpa	1.4	2.6	
-1	27	Dušas telpa	Nedzīvojamā iekštelpa	3	2.6	
-1	28	Noliktava	Nedzīvojamā iekštelpa	19.5	2.6	
-1	29	Noliktava	Nedzīvojamā iekštelpa	17.4	2.6	
-1	30	Noliktava	Nedzīvojamā iekštelpa	14.2	2.6	
-1	31	Noliktava	Nedzīvojamā iekštelpa	32.1	2.6	
-1	32	Vējtveris	Nedzīvojamā iekštelpa	3.1	2.6	
-1	33	Saldētava	Nedzīvojamā iekštelpa	5.8	2.6	
-1	34	Tualete	Nedzīvojamā iekštelpa	1.2	2.6	
-1	35	Palīgtelpa	Nedzīvojamā iekštelpa	1.8	2.6	
-1	36	Gaitenis	Nedzīvojamā iekštelpa	31.9	2.6	
-1	37	Gaitenis	Nedzīvojamā iekštelpa	8.6	2.6	
-1	38	Saldētava	Nedzīvojamā iekštelpa	10.3	2.6	
-1	39	Saldētava	Nedzīvojamā iekštelpa	5.1	2.6	
-1	40	Saldētava	Nedzīvojamā iekštelpa	13.9	2.6	
-1	41	Elektrosadales telpa	Nedzīvojamā iekštelpa	14.6	2.6	
-1	42	Noliktava	Nedzīvojamā iekštelpa	15.9	2.6	
-1	43	Noliktava	Nedzīvojamā iekštelpa	15.5	2.6	
-1	44	Palīgtelpa	Nedzīvojamā iekštelpa	16.1	2.6	
-1	45	Palīgtelpa	Nedzīvojamā iekštelpa	28.5	2.6	
-1	46	Palīgtelpa	Nedzīvojamā iekštelpa	4	2.6	

Telpu grupas numurs: 004

Telpu grupas adreses numurs:

Telpu grupas izmantošanas veids: 1263 Izglītības telpu grupa

Telpu grupas platību eksplikācija:

Nedzīvojamo telpu platība (kv.m.): 844.9


Nedzīvojamo iekštelpu platība (kv.m.): 844.9

Nedzīvojamo ārtelpu platība (kv.m.): 0


Telpu grupas telpu eksplikācija:

Stāvs	Telpas numurs	Telpas nosaukums	Telpas veids	Telpas platība (kv.m.)	Telpas augstums (m)	Patvaļīgās būvniecības pazīme
1	1	Palīgtelpa	Nedzīvojamā iekštelpa	15.6	2.8	
1	2	Palīgtelpa	Nedzīvojamā iekštelpa	33	2.8	
1	3	Kabinets	Nedzīvojamā iekštelpa	12.6	3	
1	4	Gaitenis	Nedzīvojamā iekštelpa	12.2	3	
1	5	Kabinets	Nedzīvojamā iekštelpa	6	3	
1	6	Palīgtelpa	Nedzīvojamā iekštelpa	2	3	
1	7	Tualete	Nedzīvojamā iekštelpa	.9	3	
1	8	Tualete	Nedzīvojamā iekštelpa	.9	3	
1	9	Dušas telpa	Nedzīvojamā iekštelpa	6.4	3	
1	10	Tualete	Nedzīvojamā iekštelpa	1	3	
1	11	Tualete	Nedzīvojamā iekštelpa	.9	3	
1	12	Palīgtelpa	Nedzīvojamā iekštelpa	2.1	3	
1	13	Dušas telpa	Nedzīvojamā iekštelpa	6.5	3	
1	14	Garderobe	Nedzīvojamā iekštelpa	11.4	3	
1	15	Gaitenis	Nedzīvojamā iekštelpa	25.5	3	
1	16	Vējtveris	Nedzīvojamā iekštelpa	4.1	3	
1	17	Palīgtelpa	Nedzīvojamā iekštelpa	33.1	3	
1	18	Gaitenis	Nedzīvojamā iekštelpa	20.5	3	
1	19	Gaitenis	Nedzīvojamā iekštelpa	31.9	3	
1	20	Palīgtelpa	Nedzīvojamā iekštelpa	5.2	3	
1	21	Sporta zāle	Nedzīvojamā iekštelpa	613.1	7.2	


$\leftarrow z$

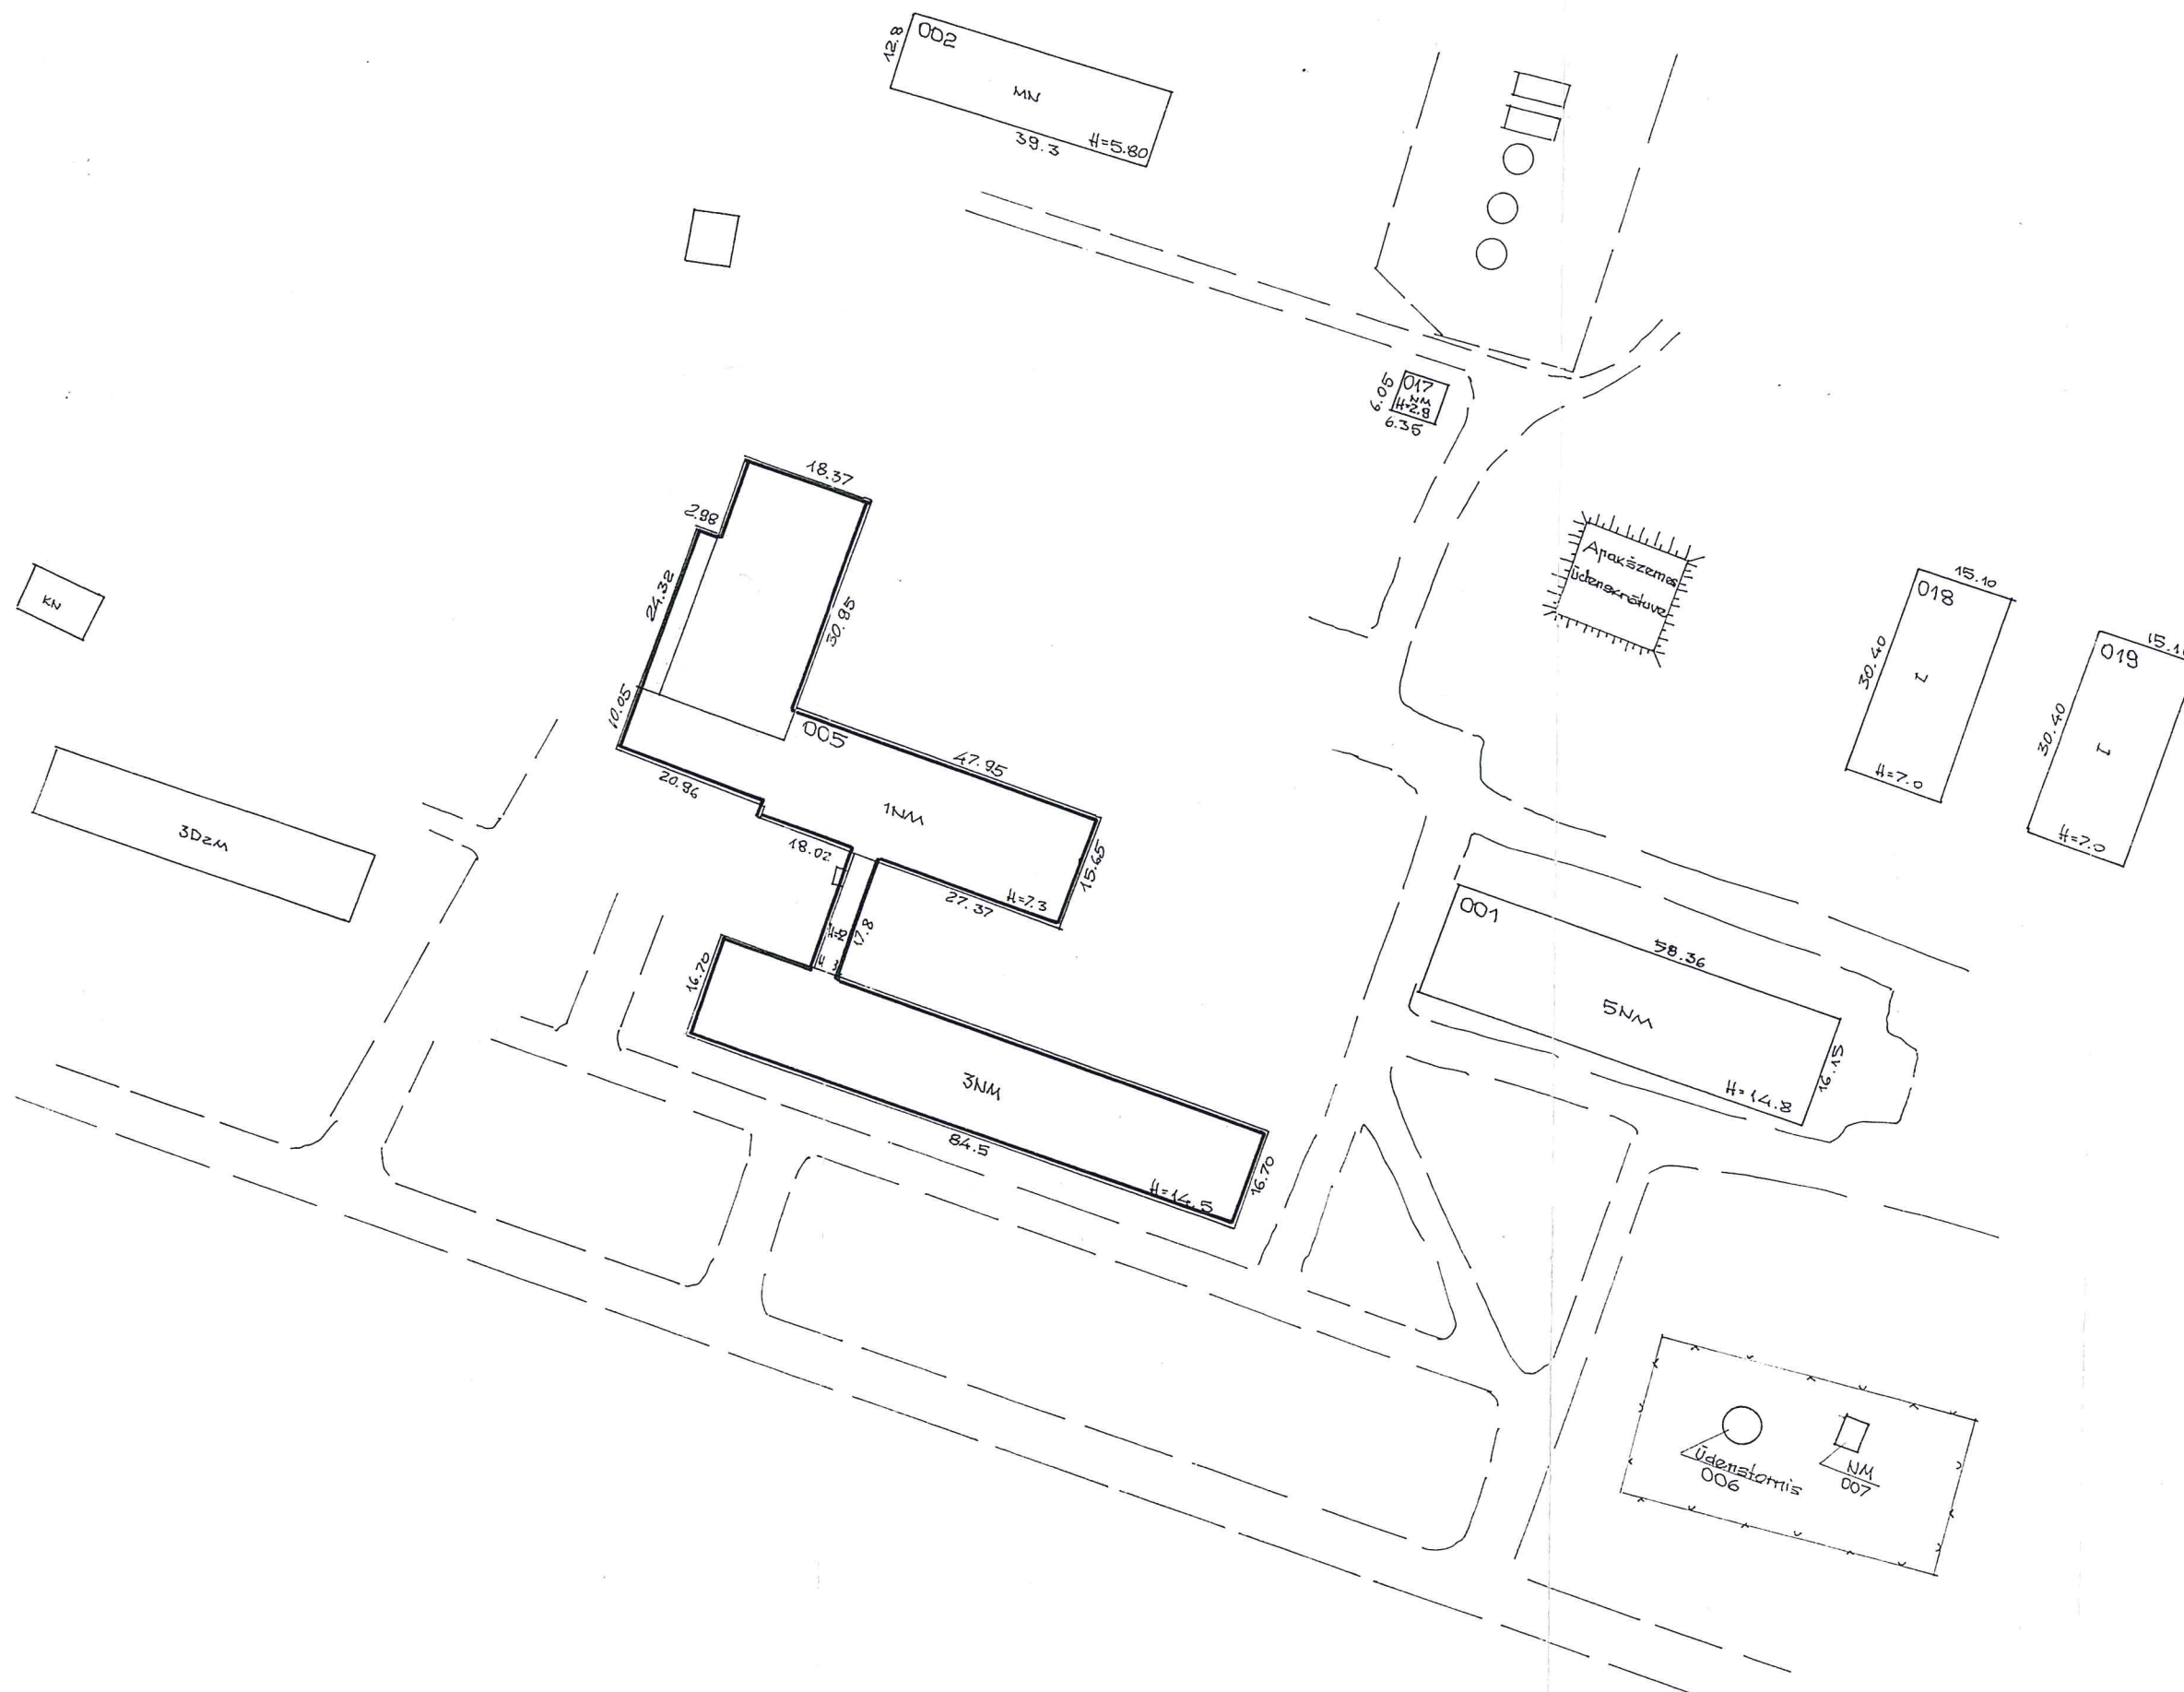


Būves kadastra apzīmējums: 5084 / 008 / 0159 / 001

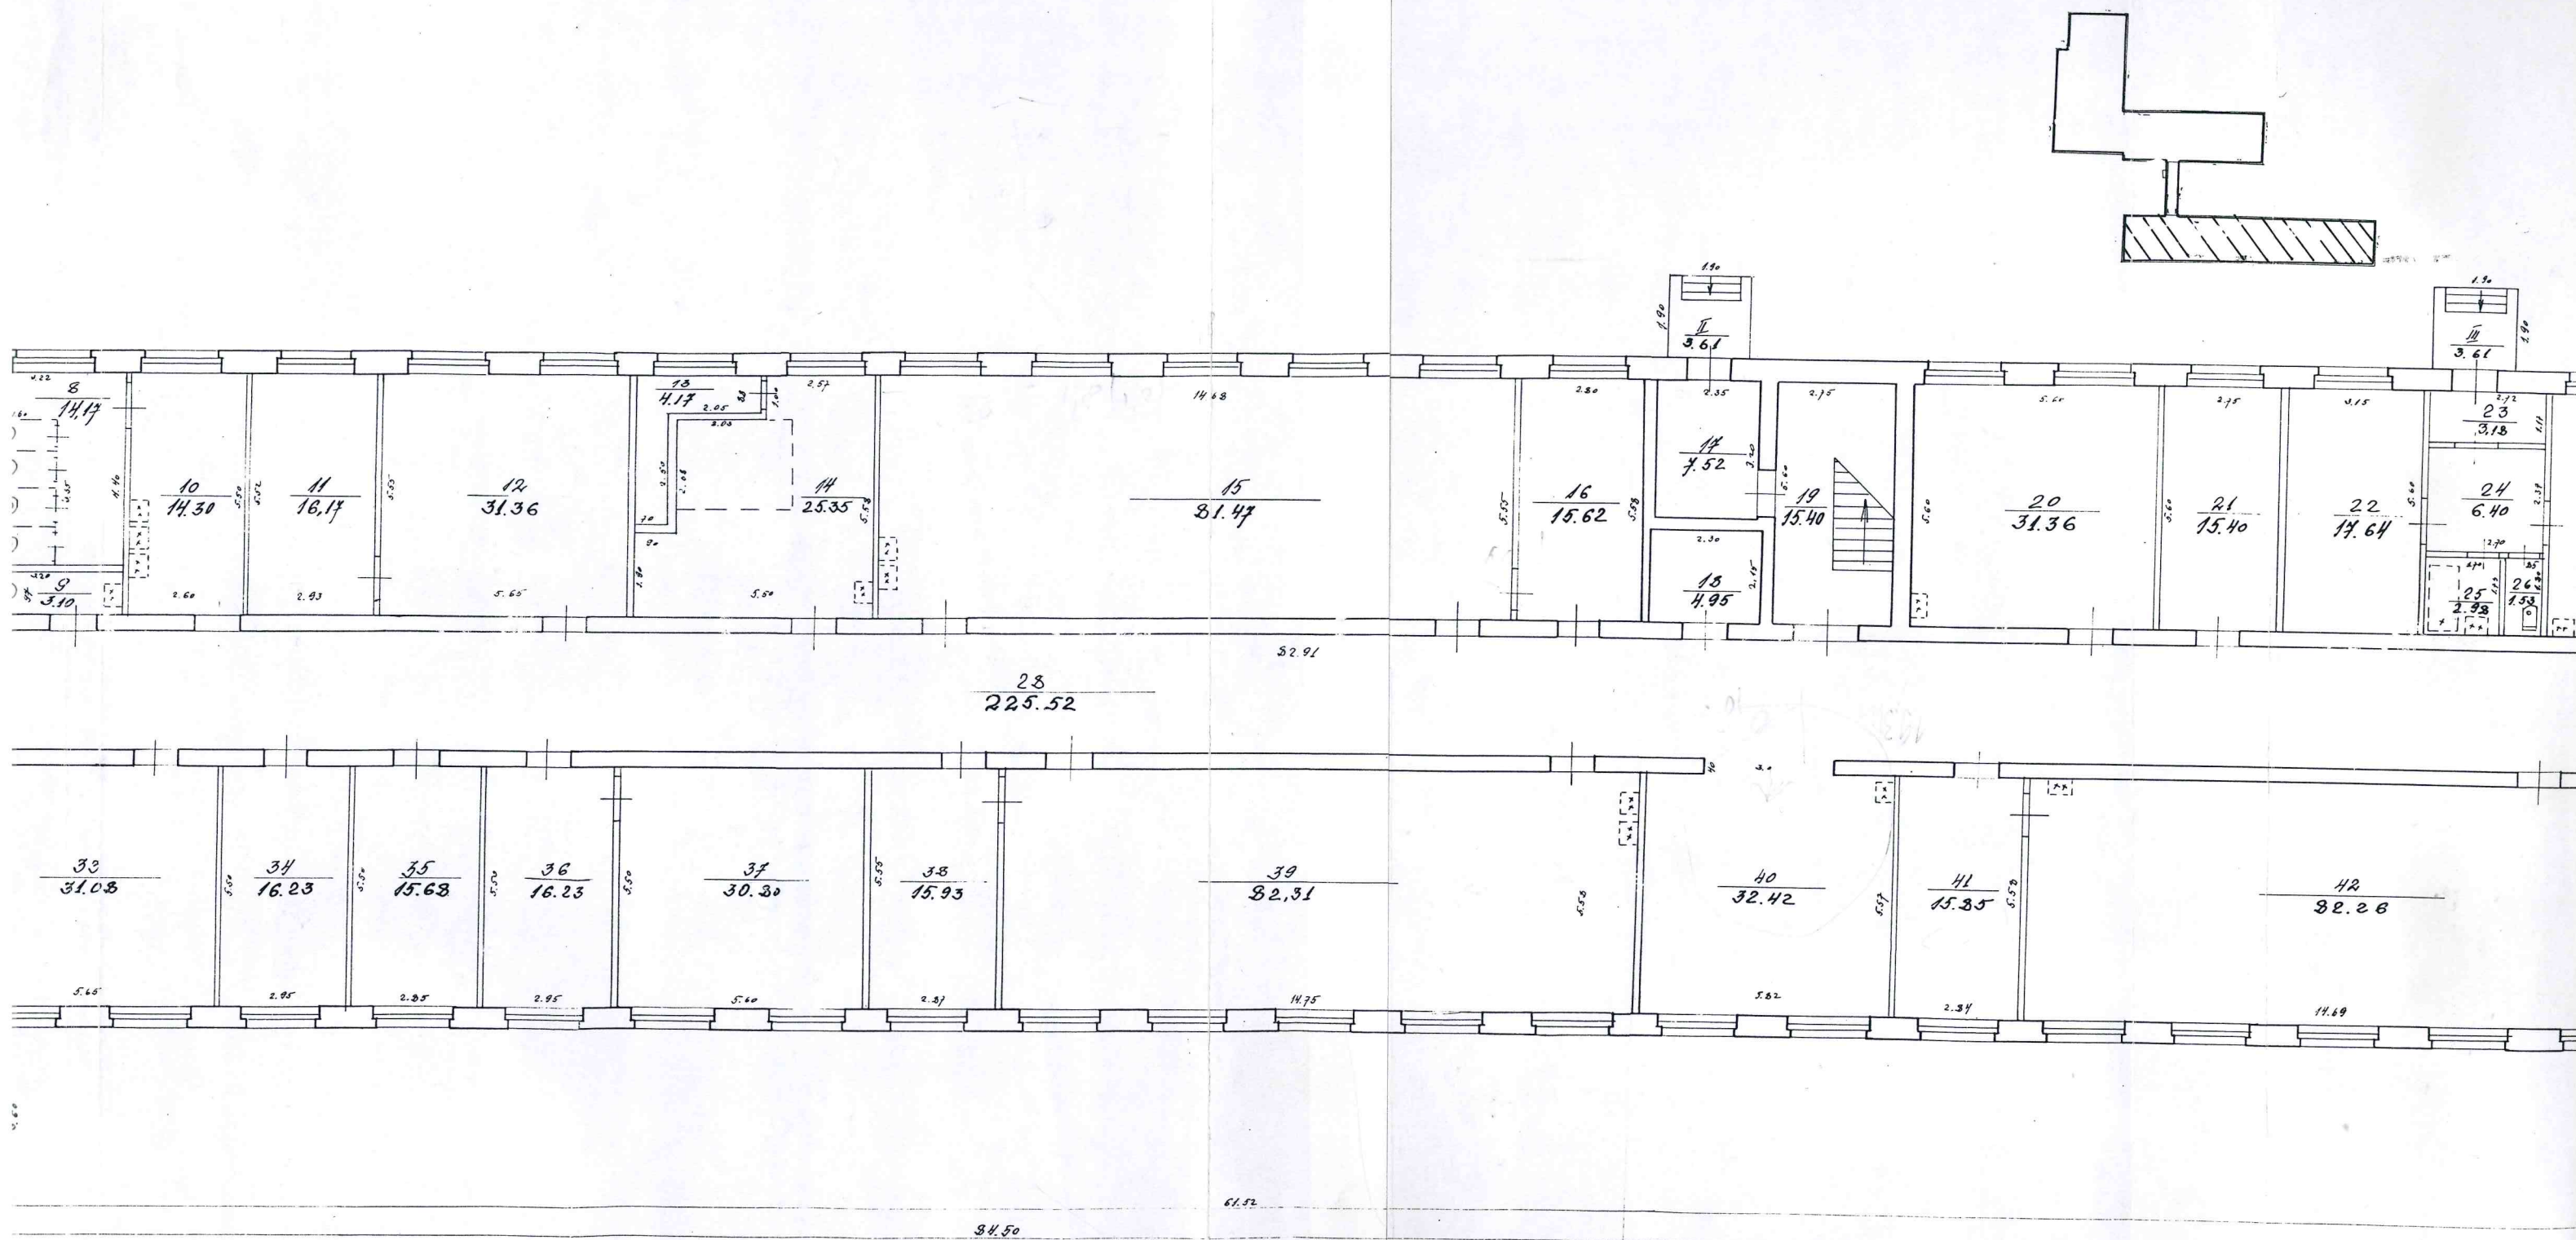




BŪVES 1 STĀVA PLĀNA SHĒMA

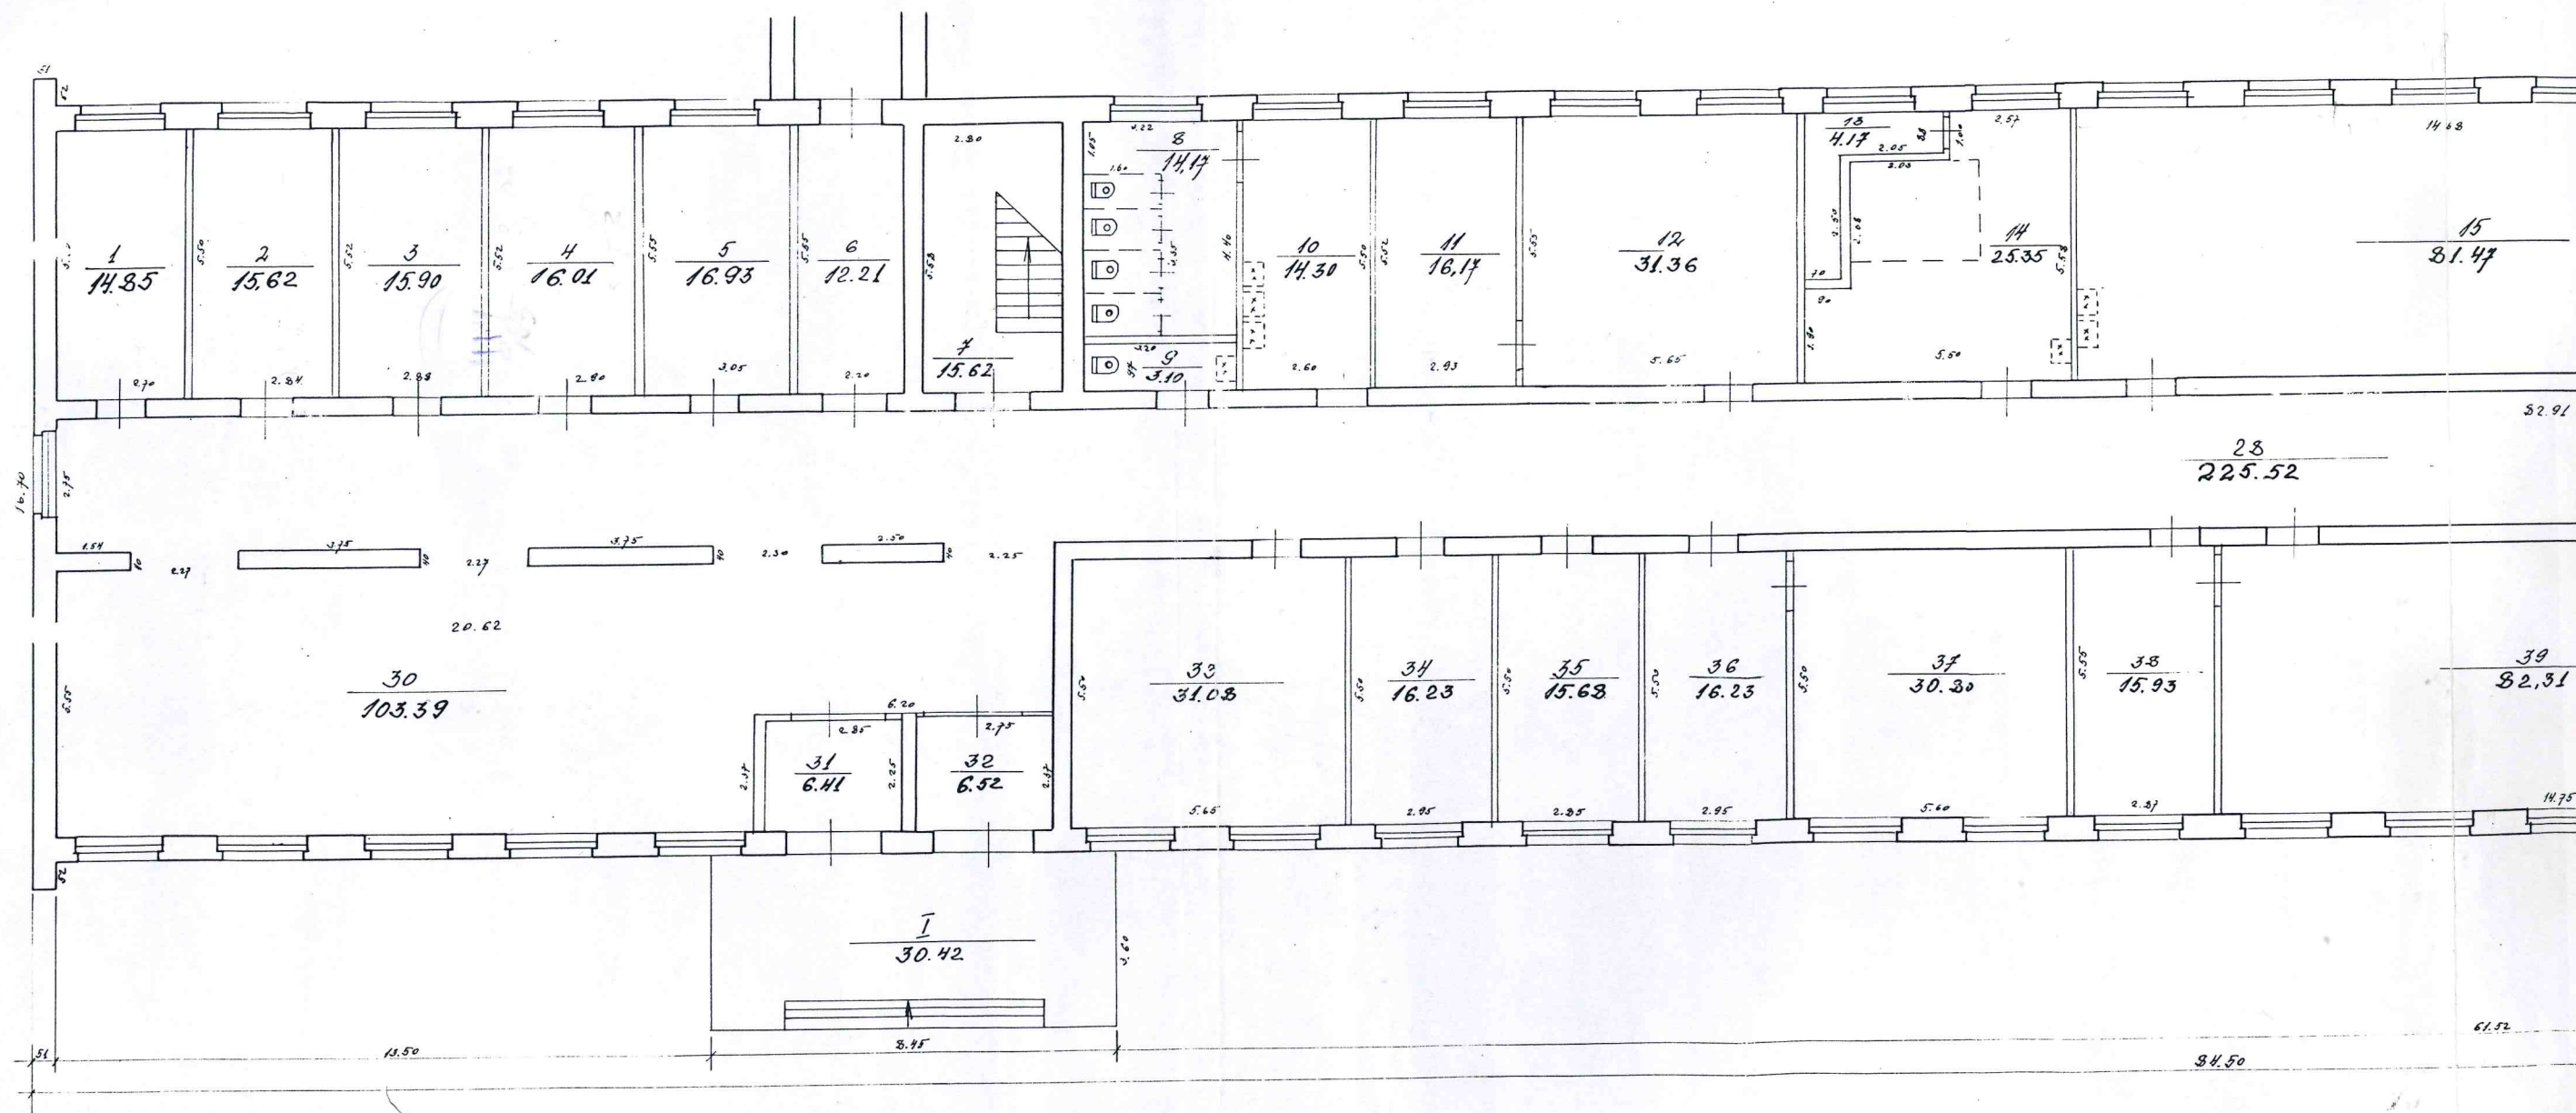

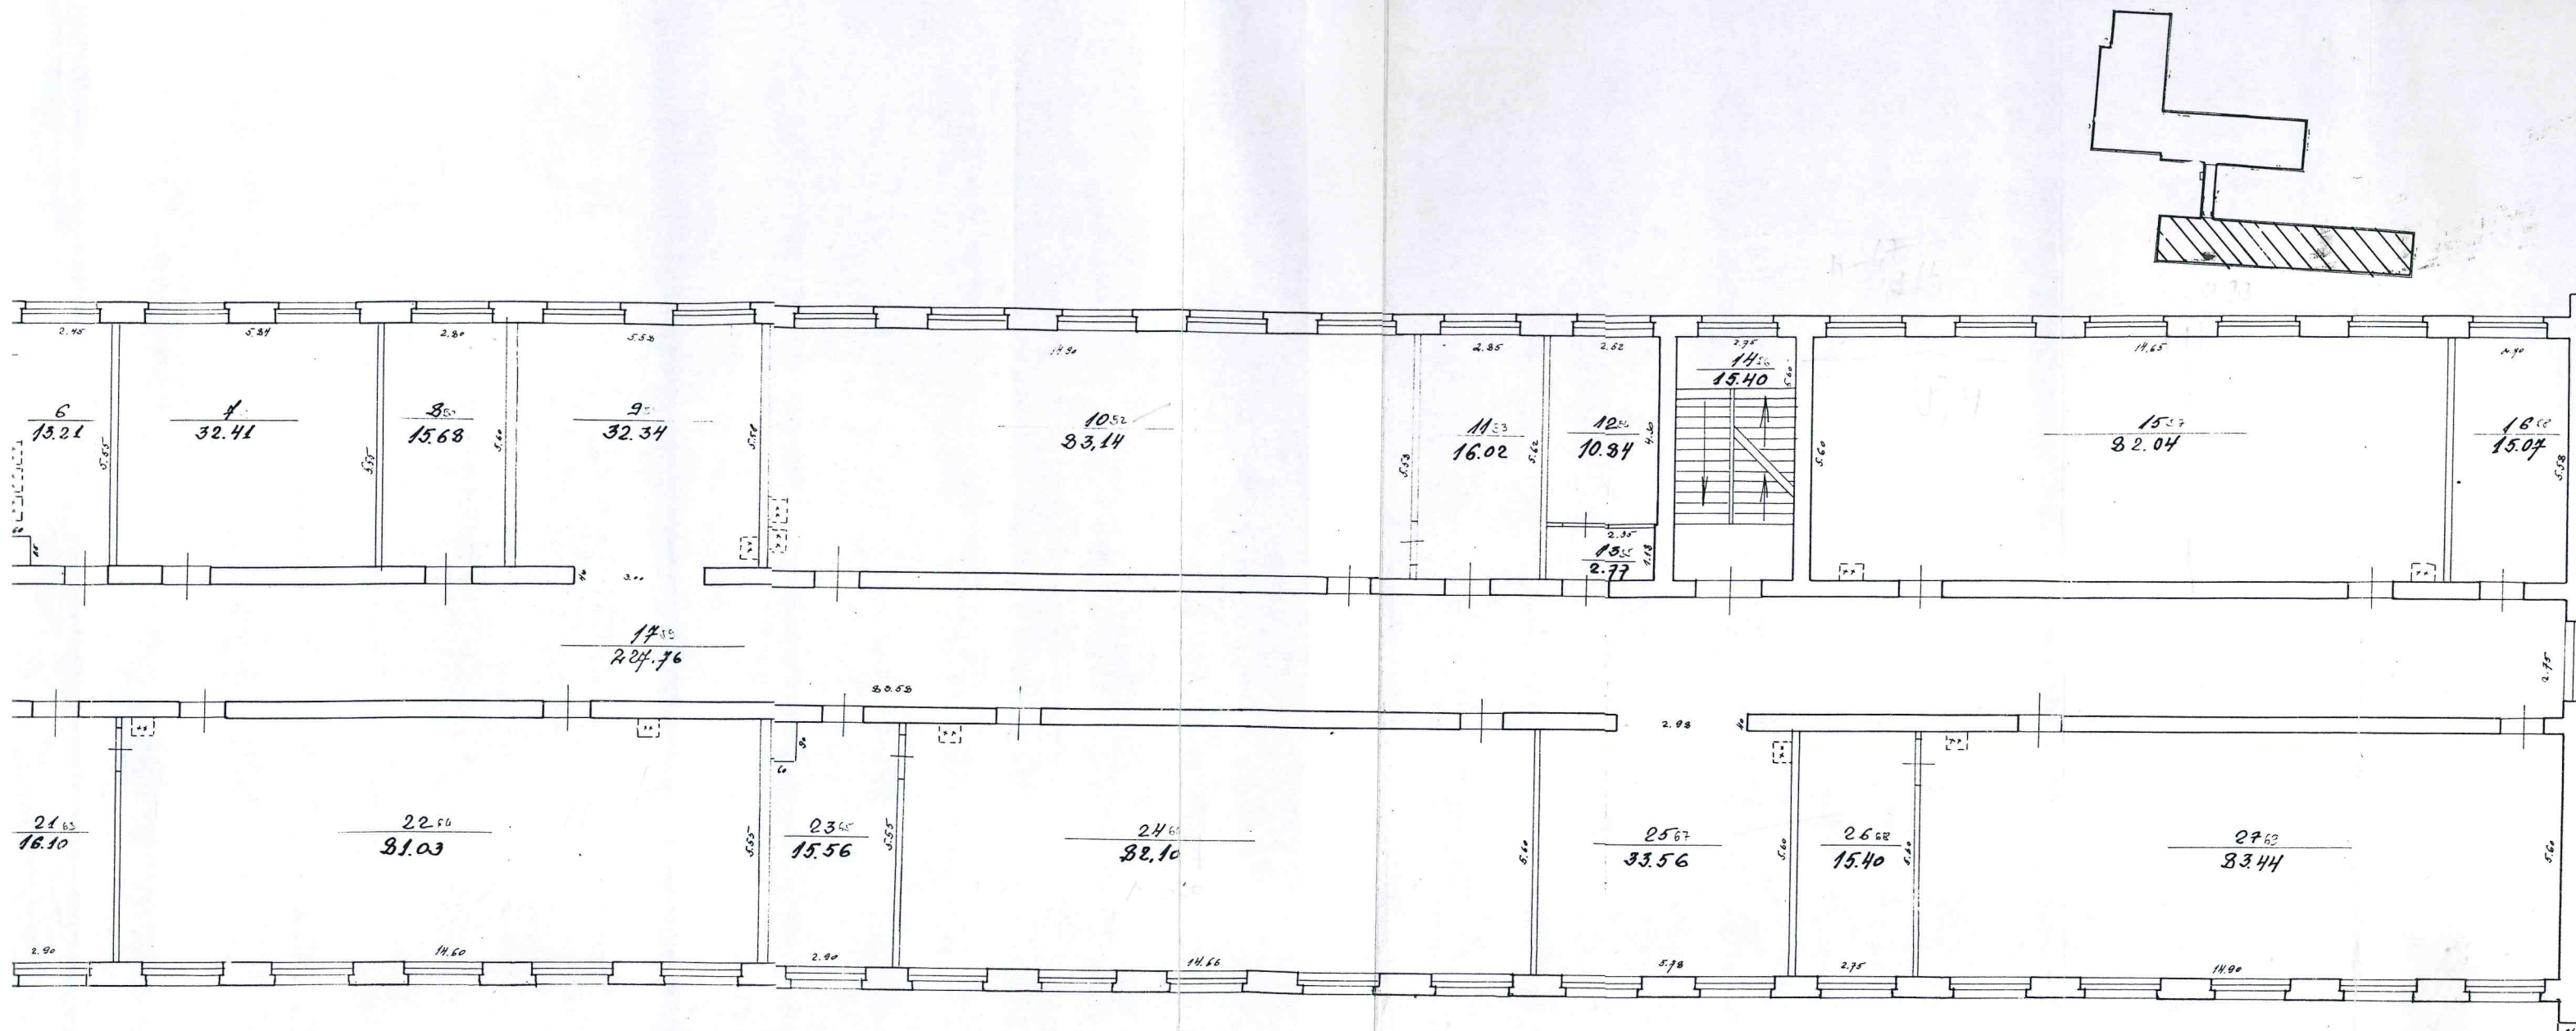

BŪVES 2 STĀVA PLĀNA SHĒMA

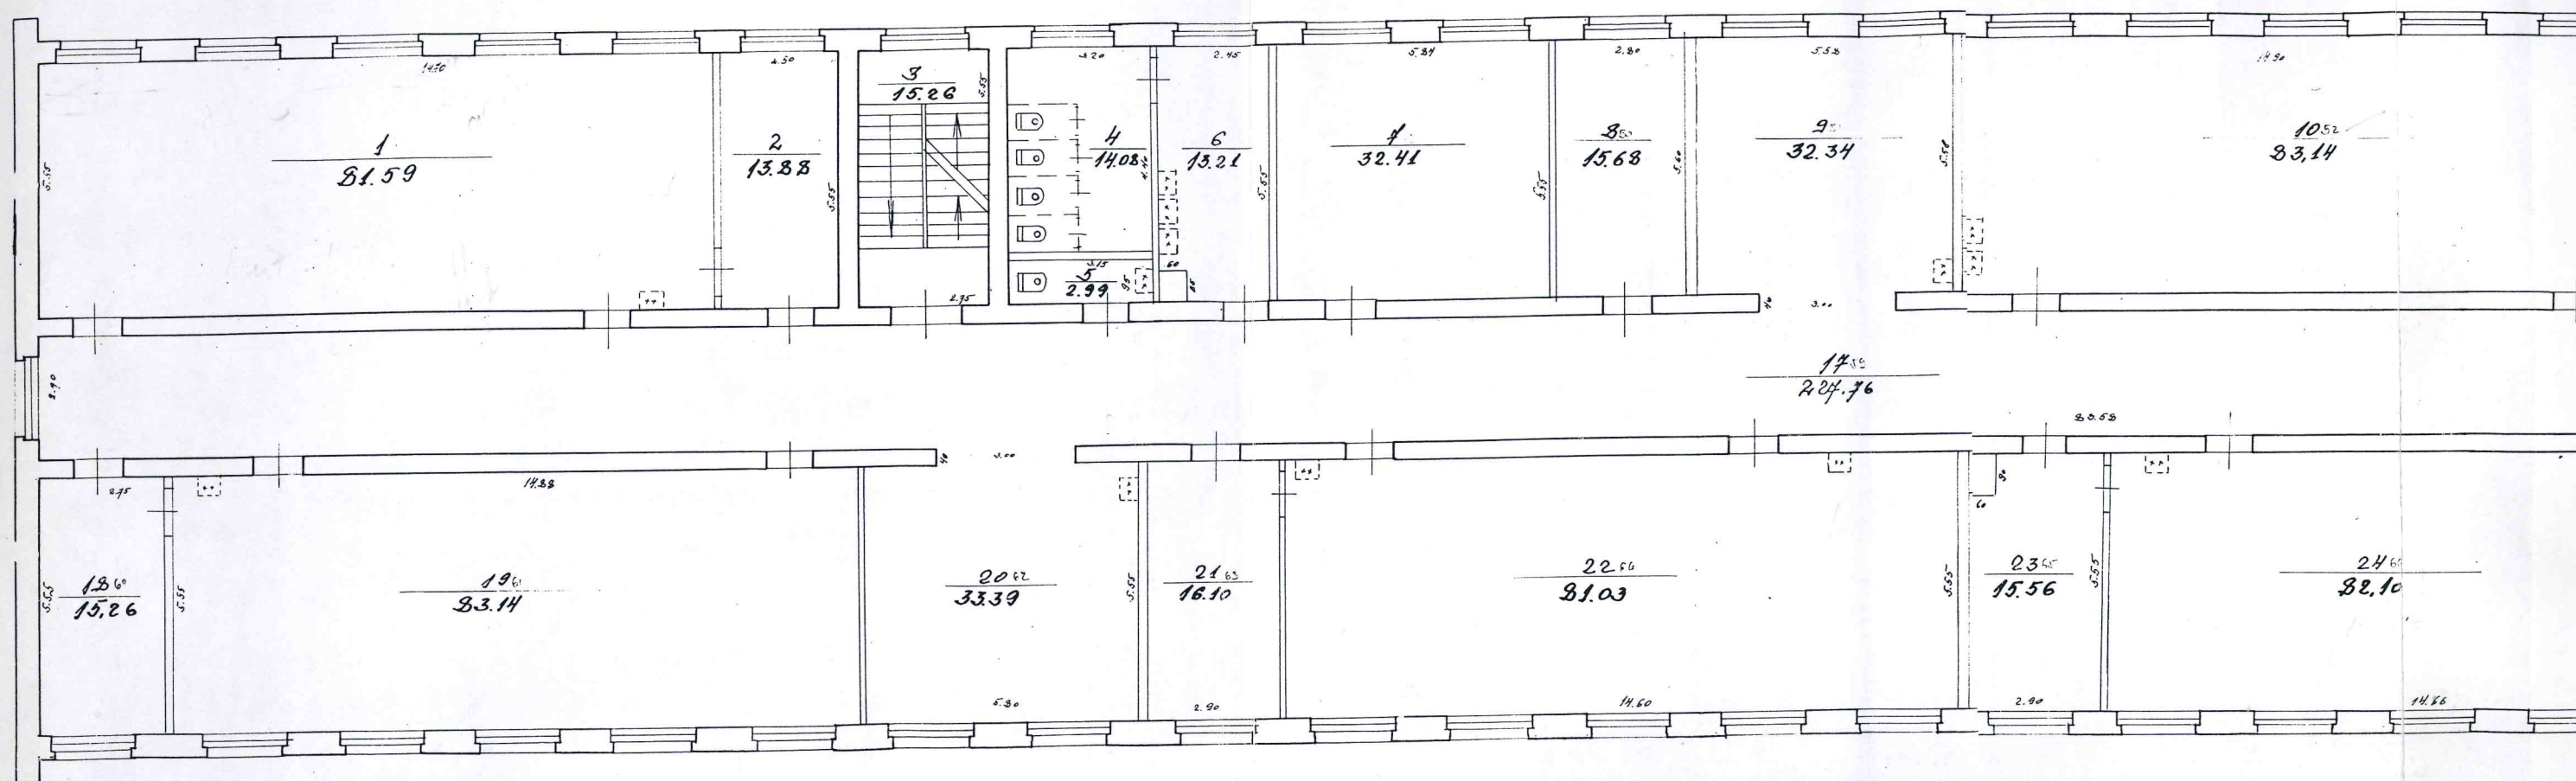


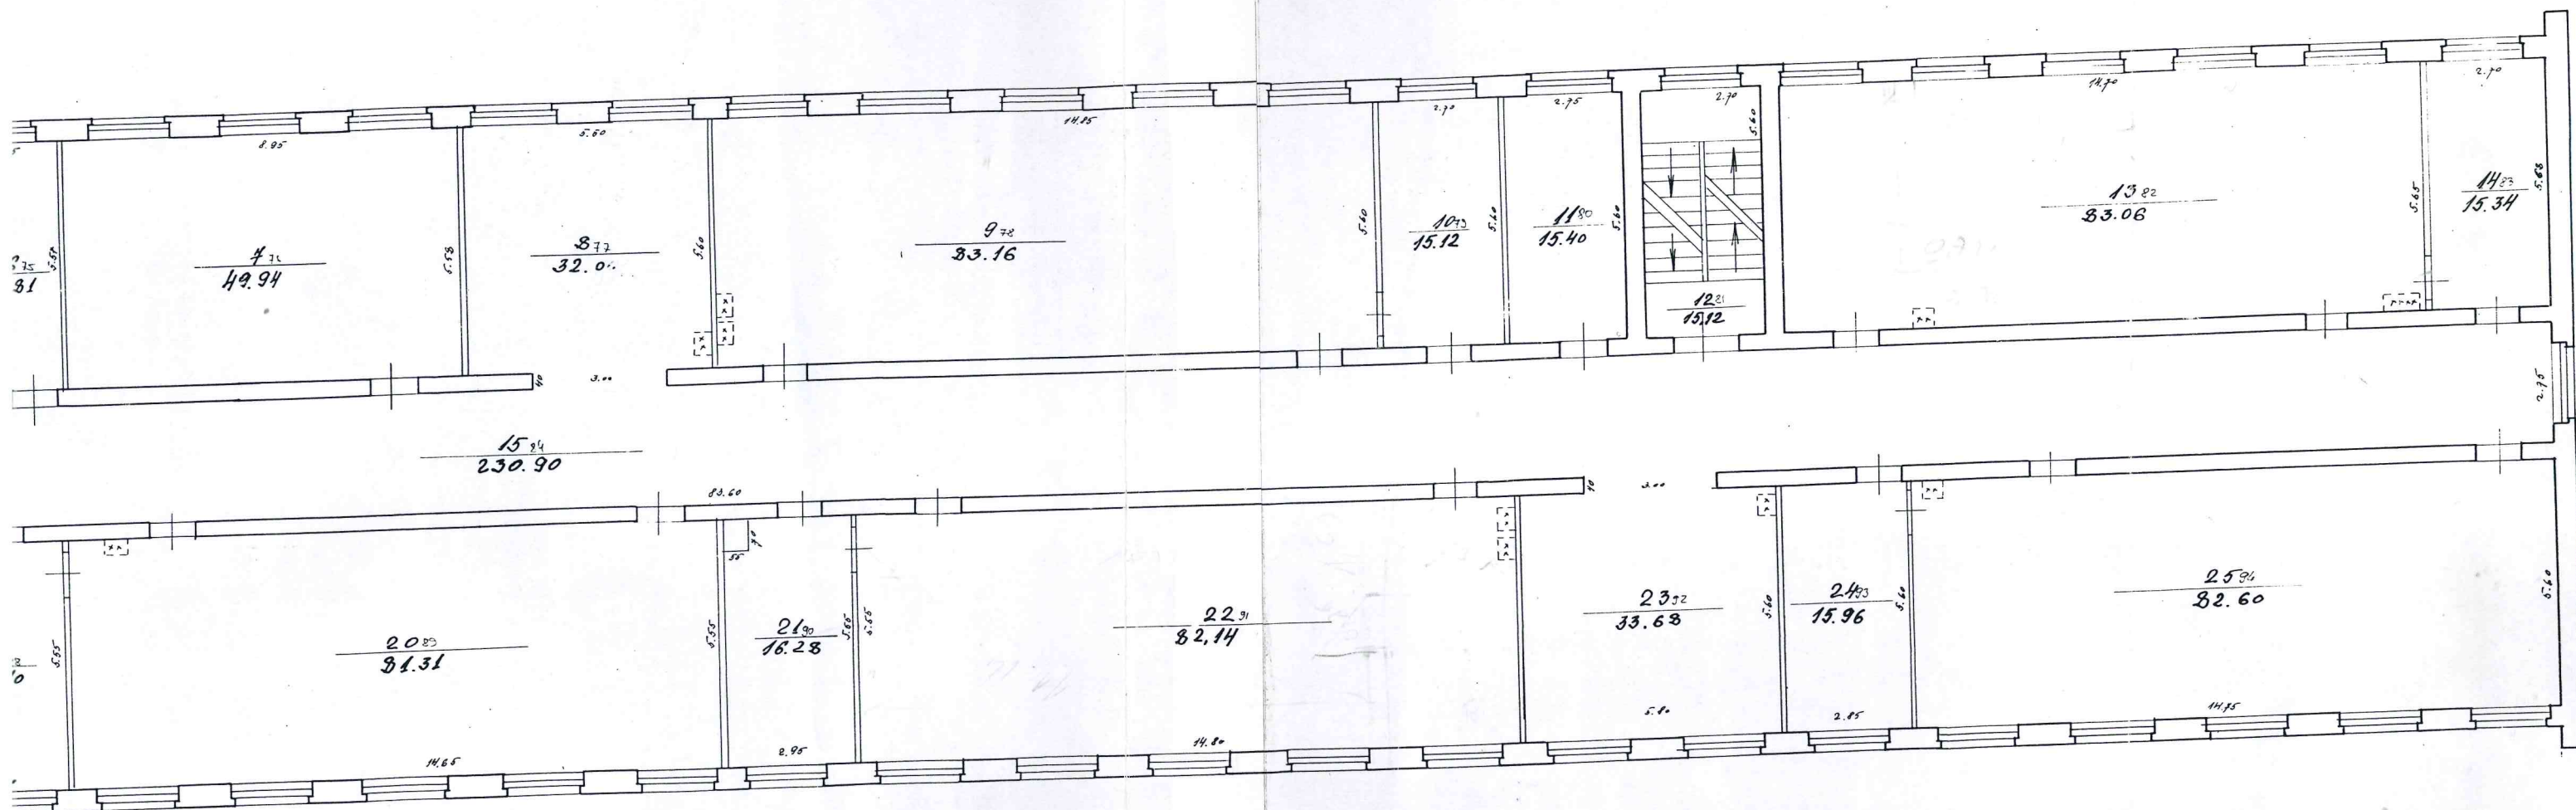
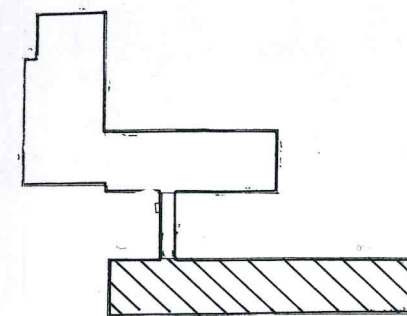


Būves kadastra apzīmējums: 5084 / 008 /


0159 / 005

BŪVES 3 STĀVA PLĀNA SHĒMA

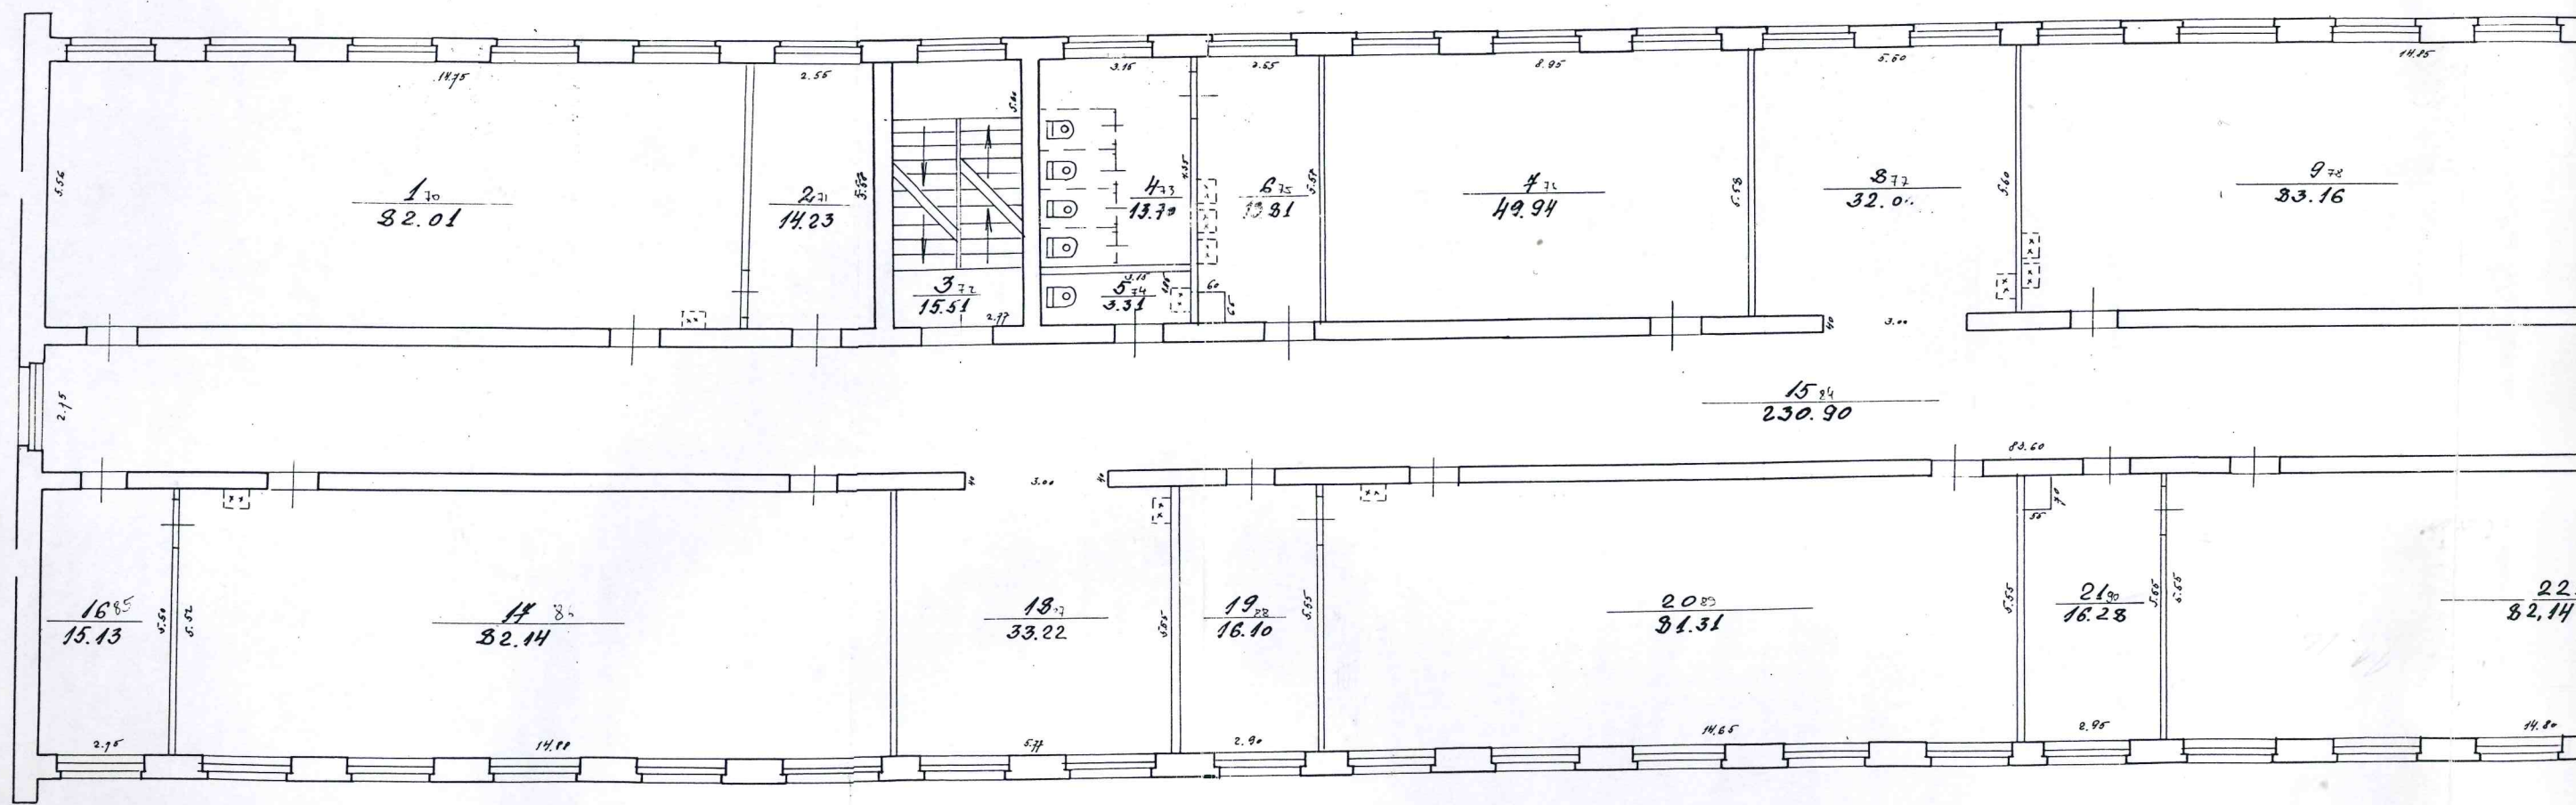


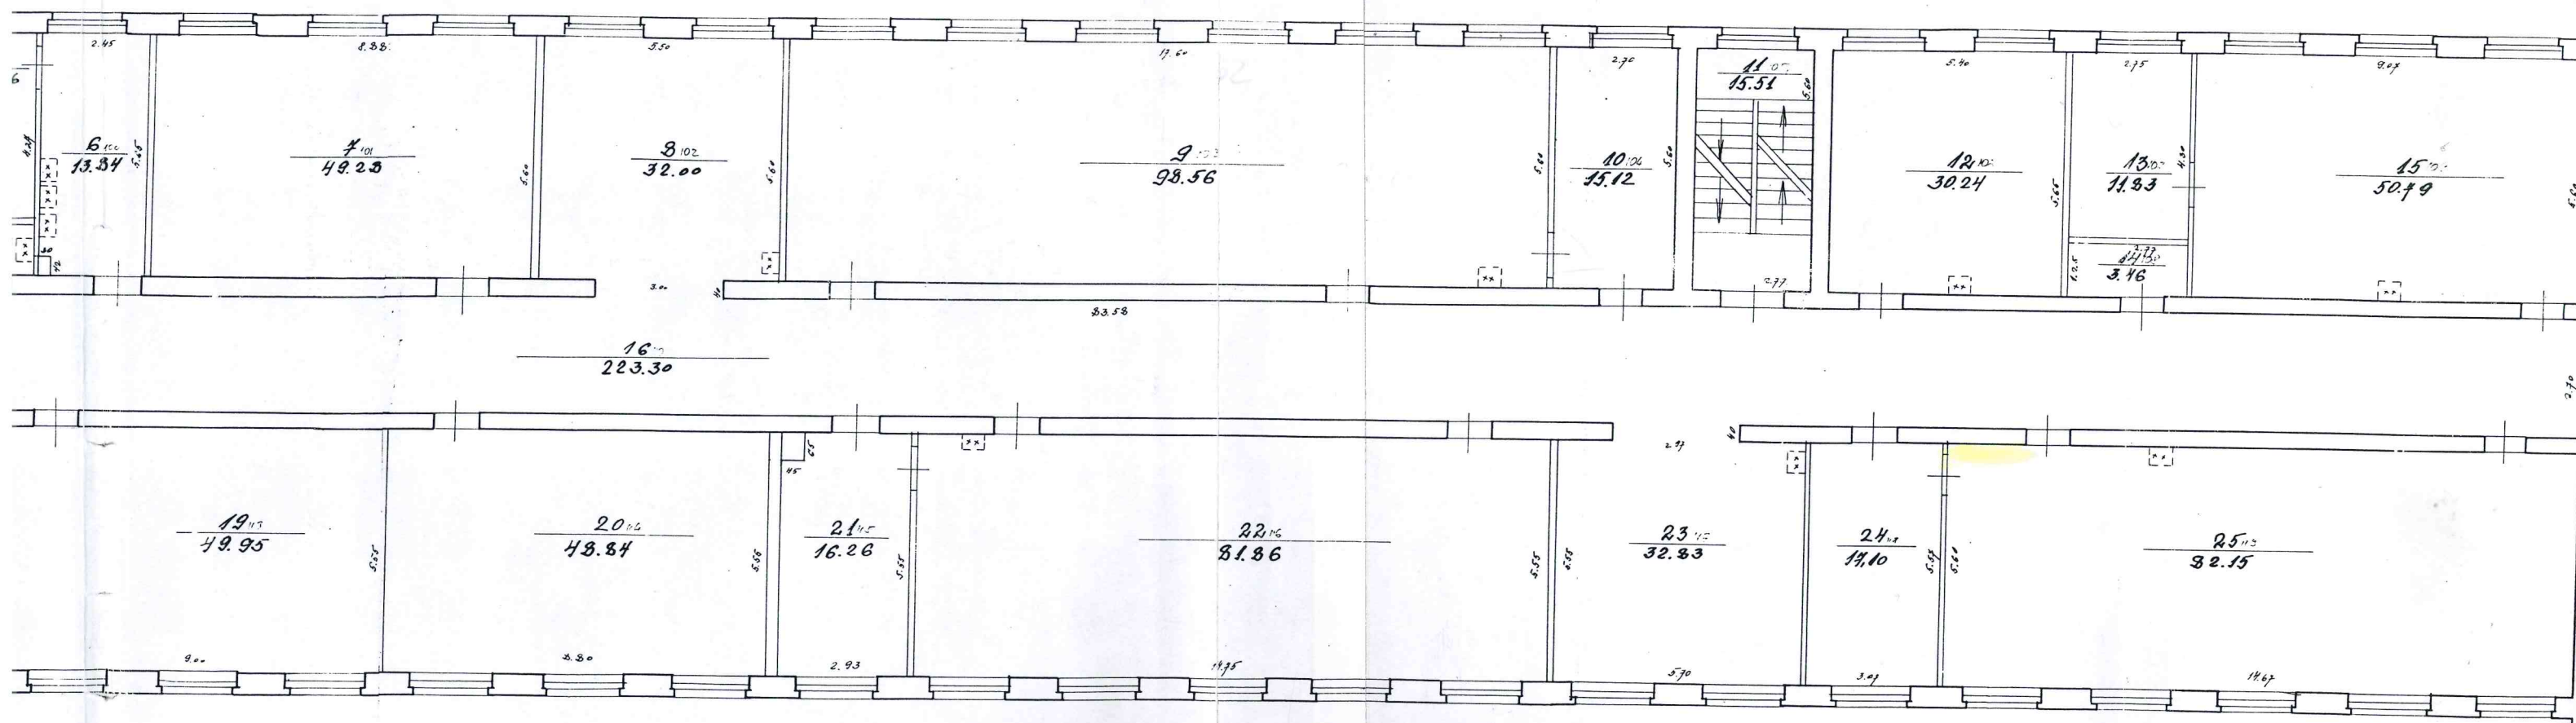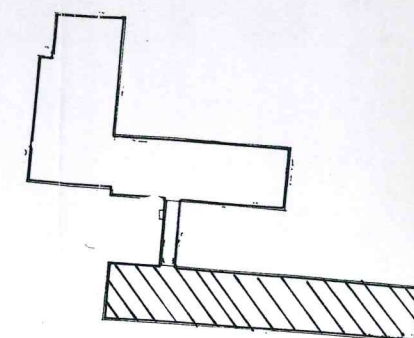


BŪVES 4 STĀVA PLĀNA SHĒMA

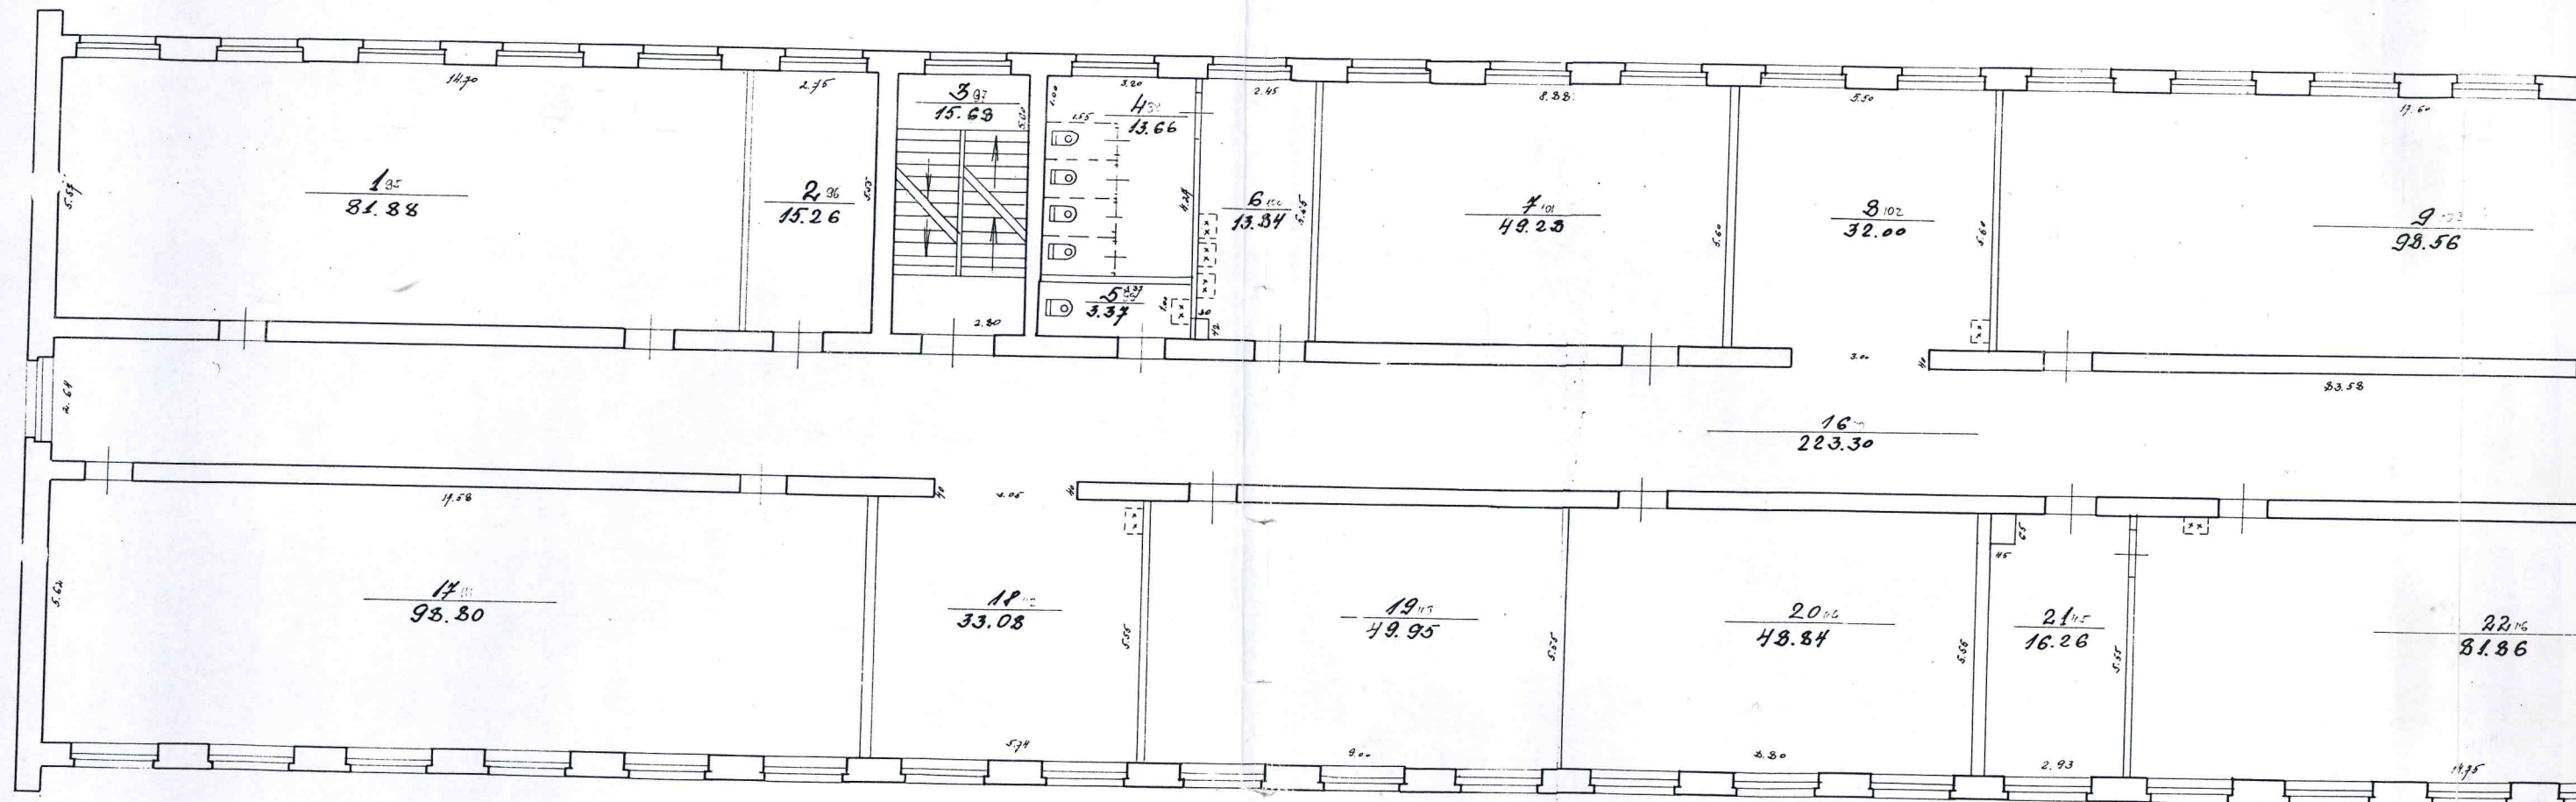



BŪVES 4 STĀVA PLĀNA SHĒMA

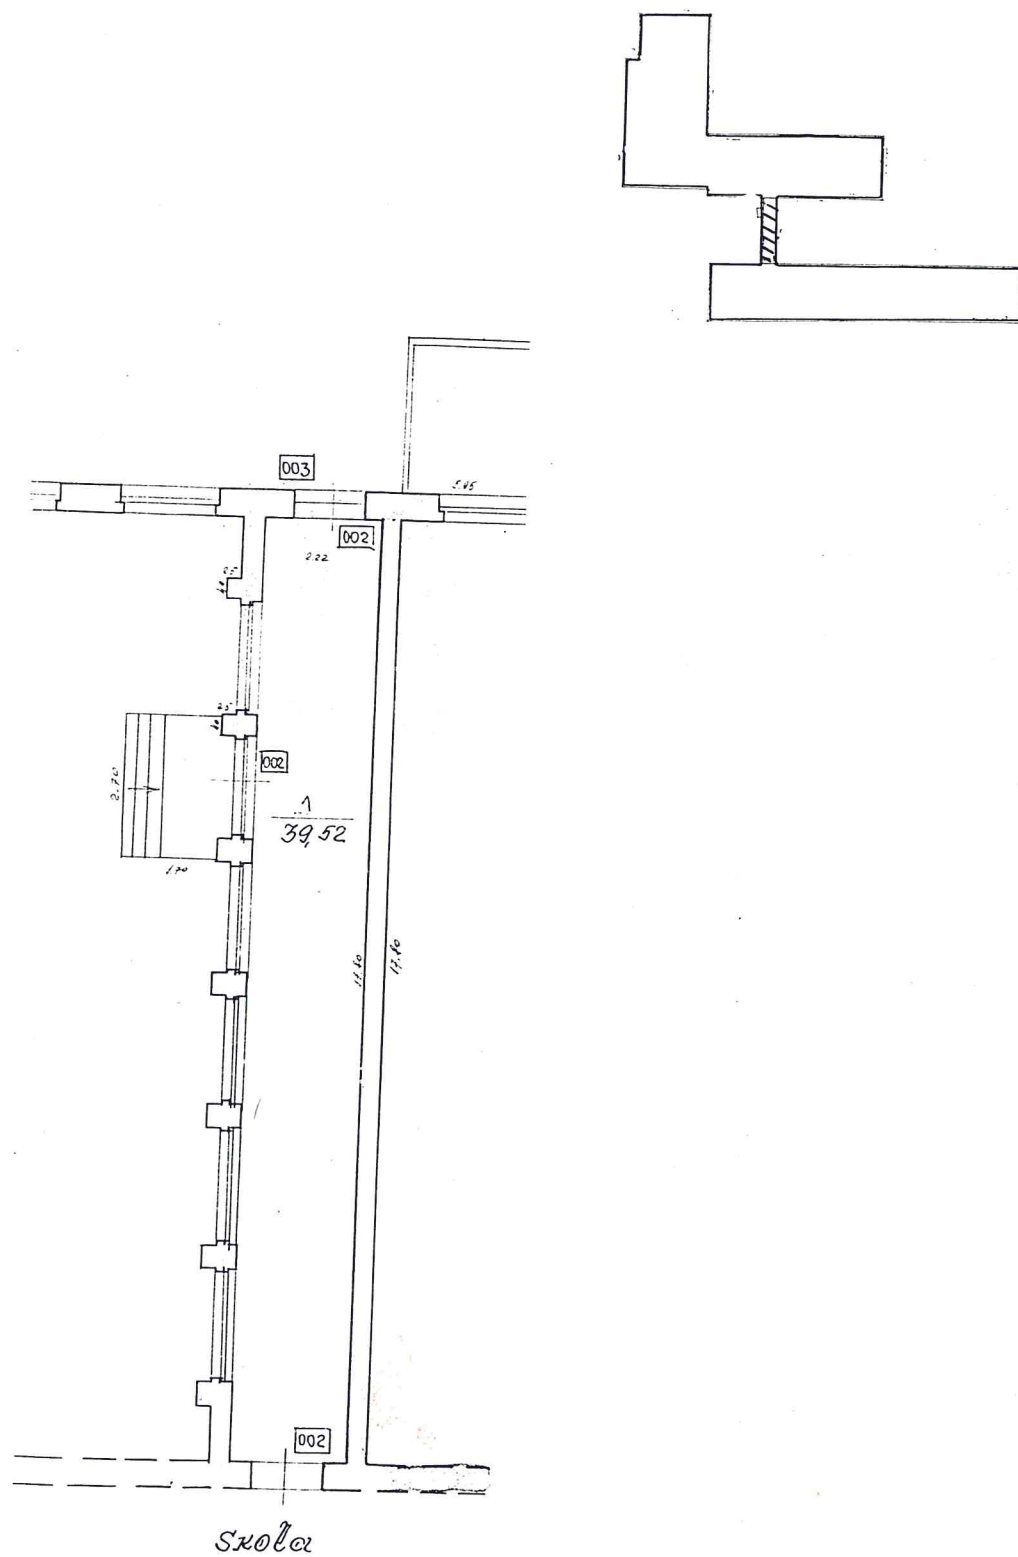


BŪVES 1 STĀVA PLĀNA SHĒMA

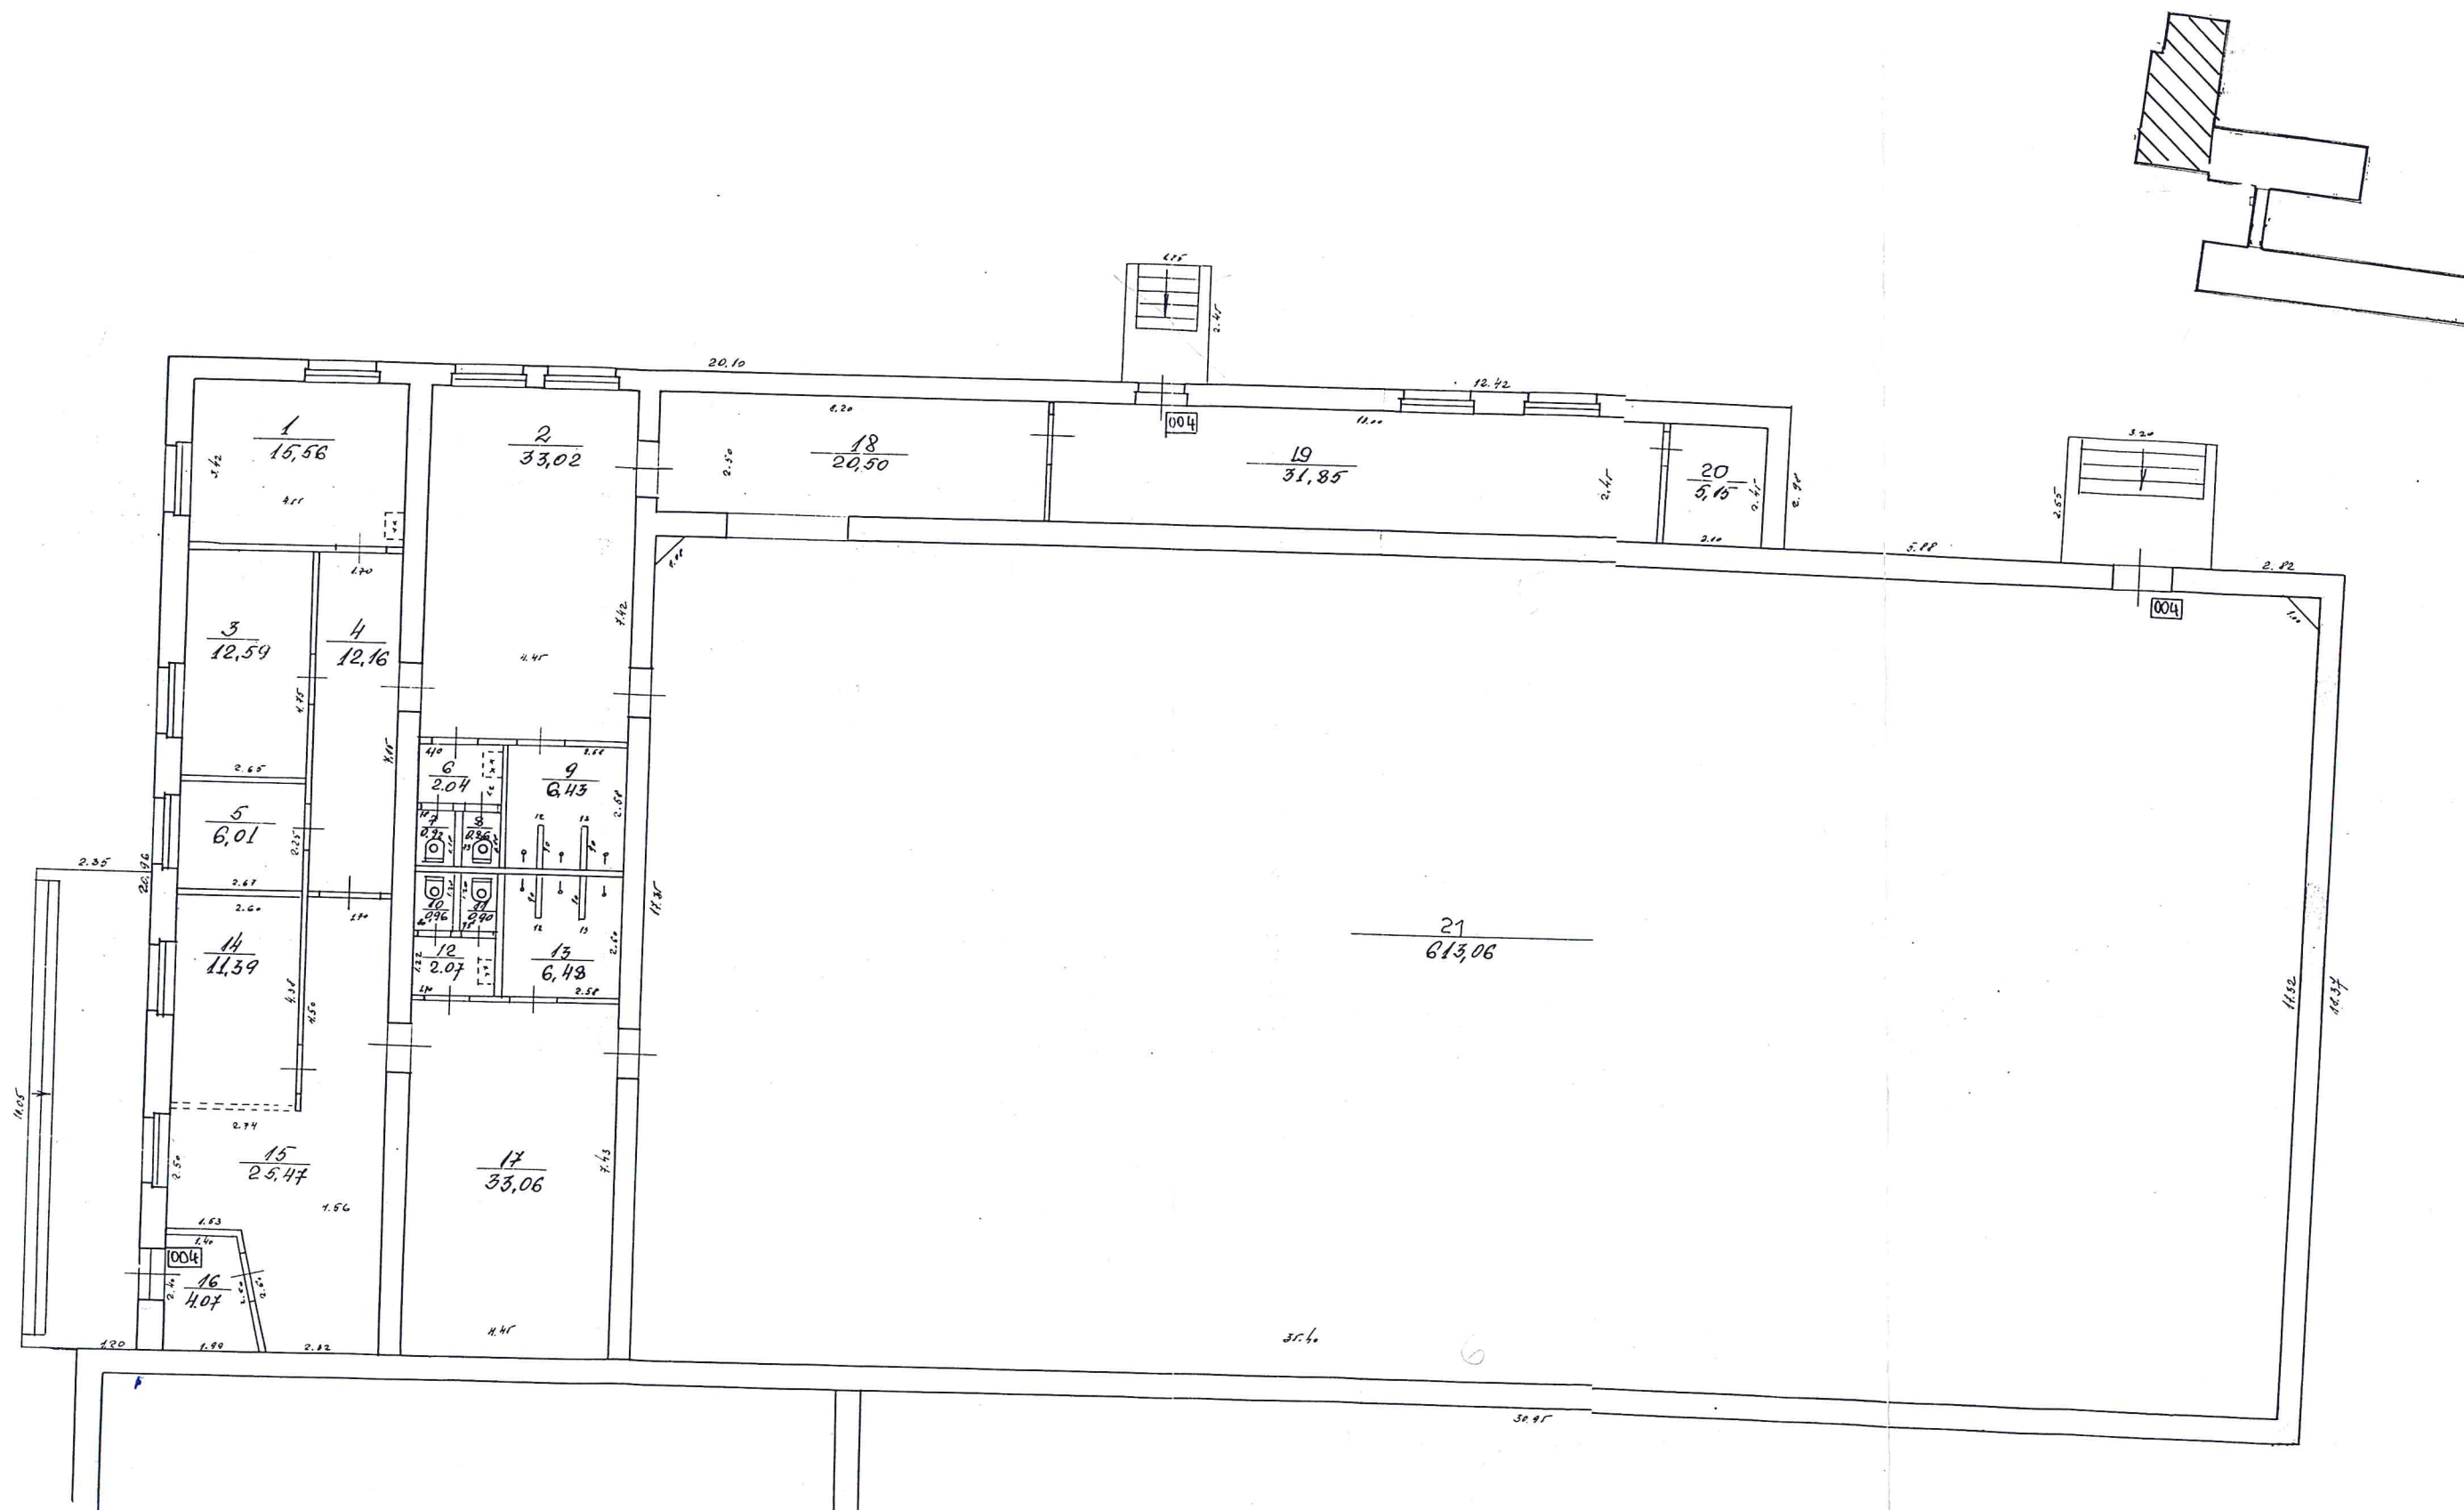

BŪVES 2 STĀVA PLĀNA SHĒMA

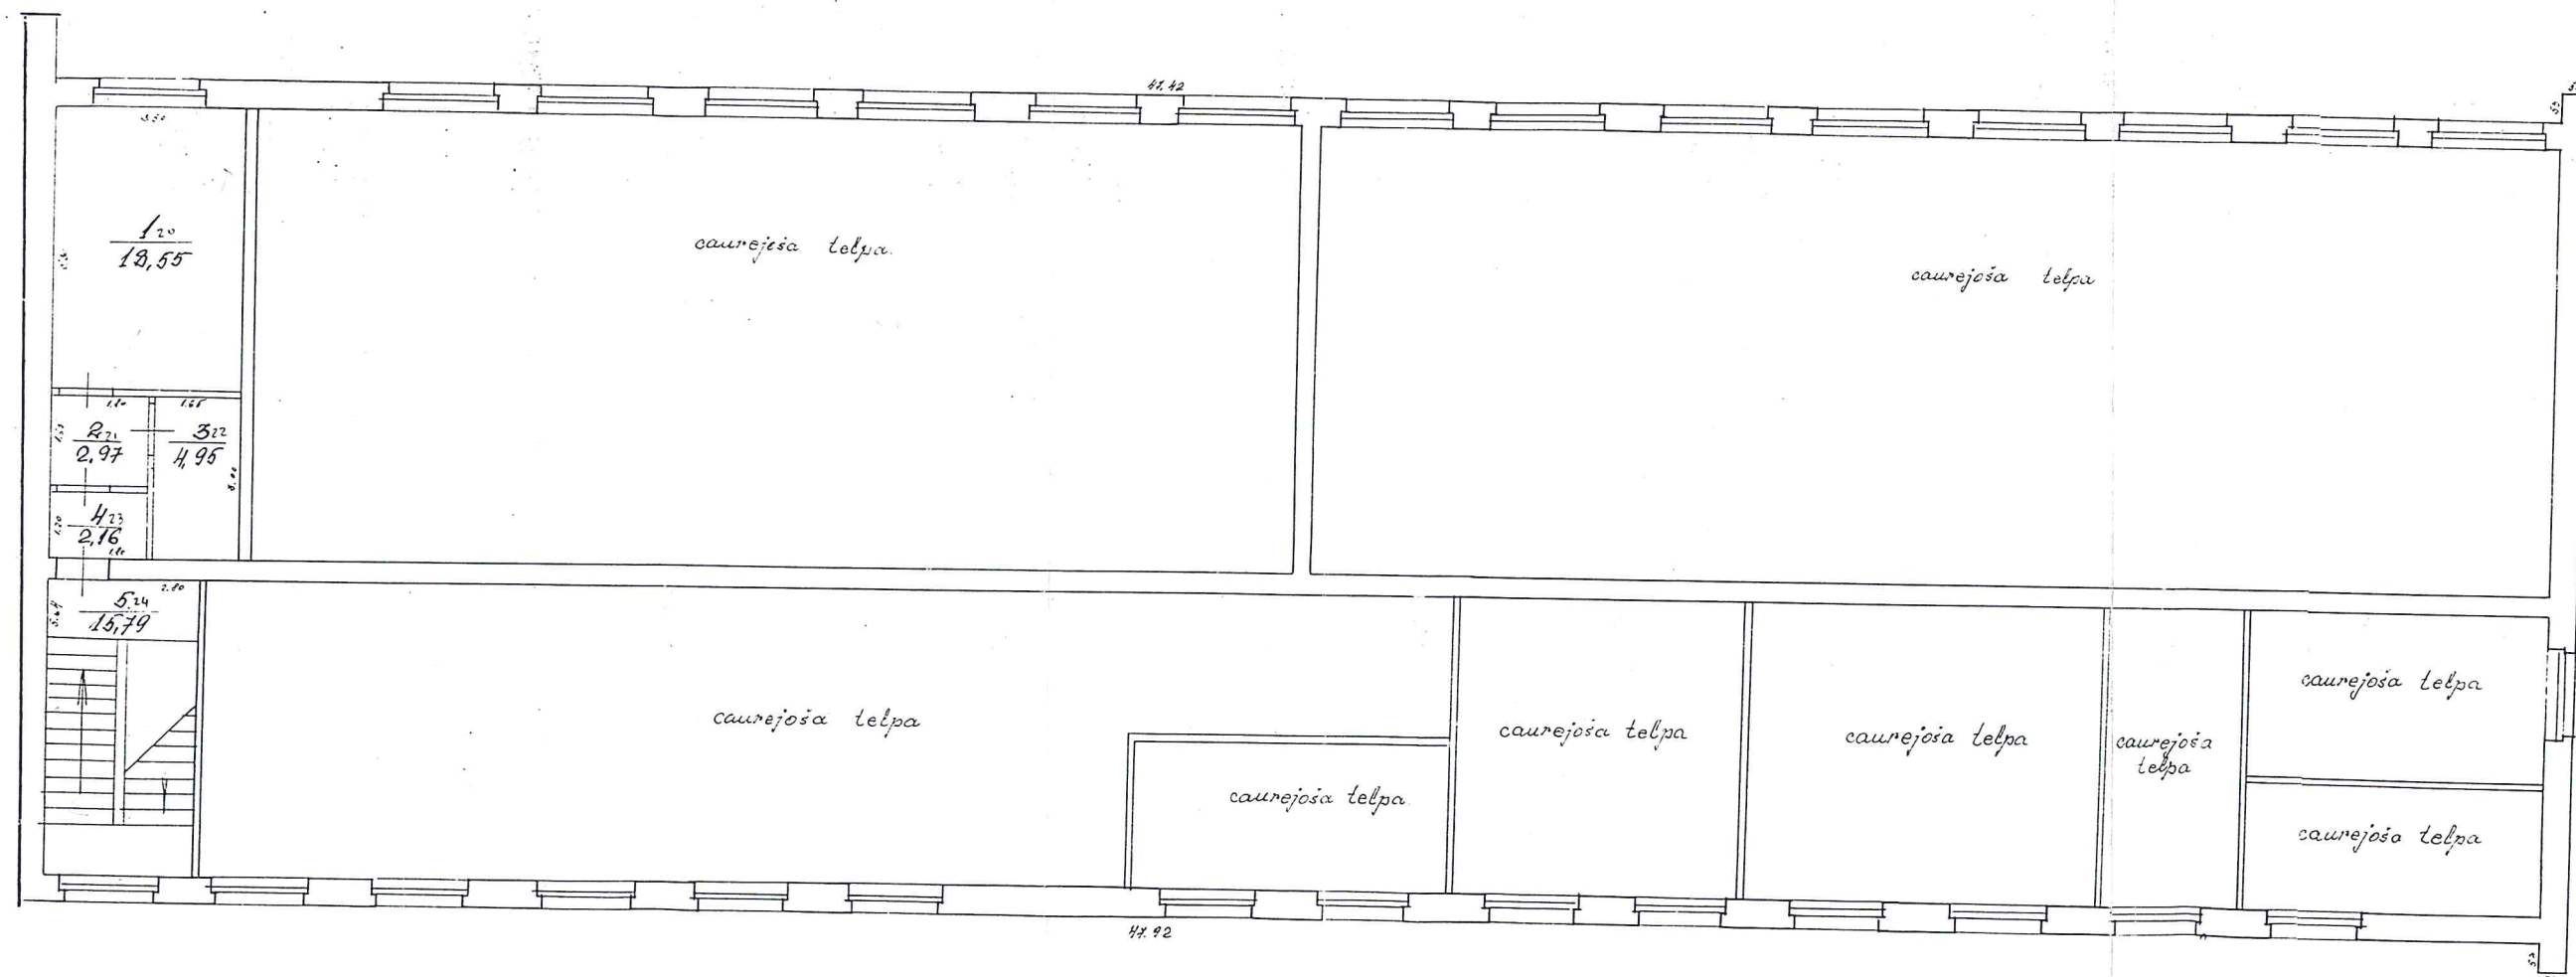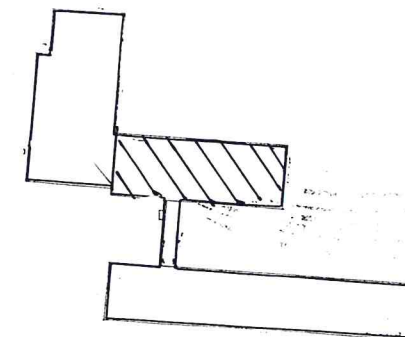

BŪVES 1 STĀVA PLĀNA SHĒMA

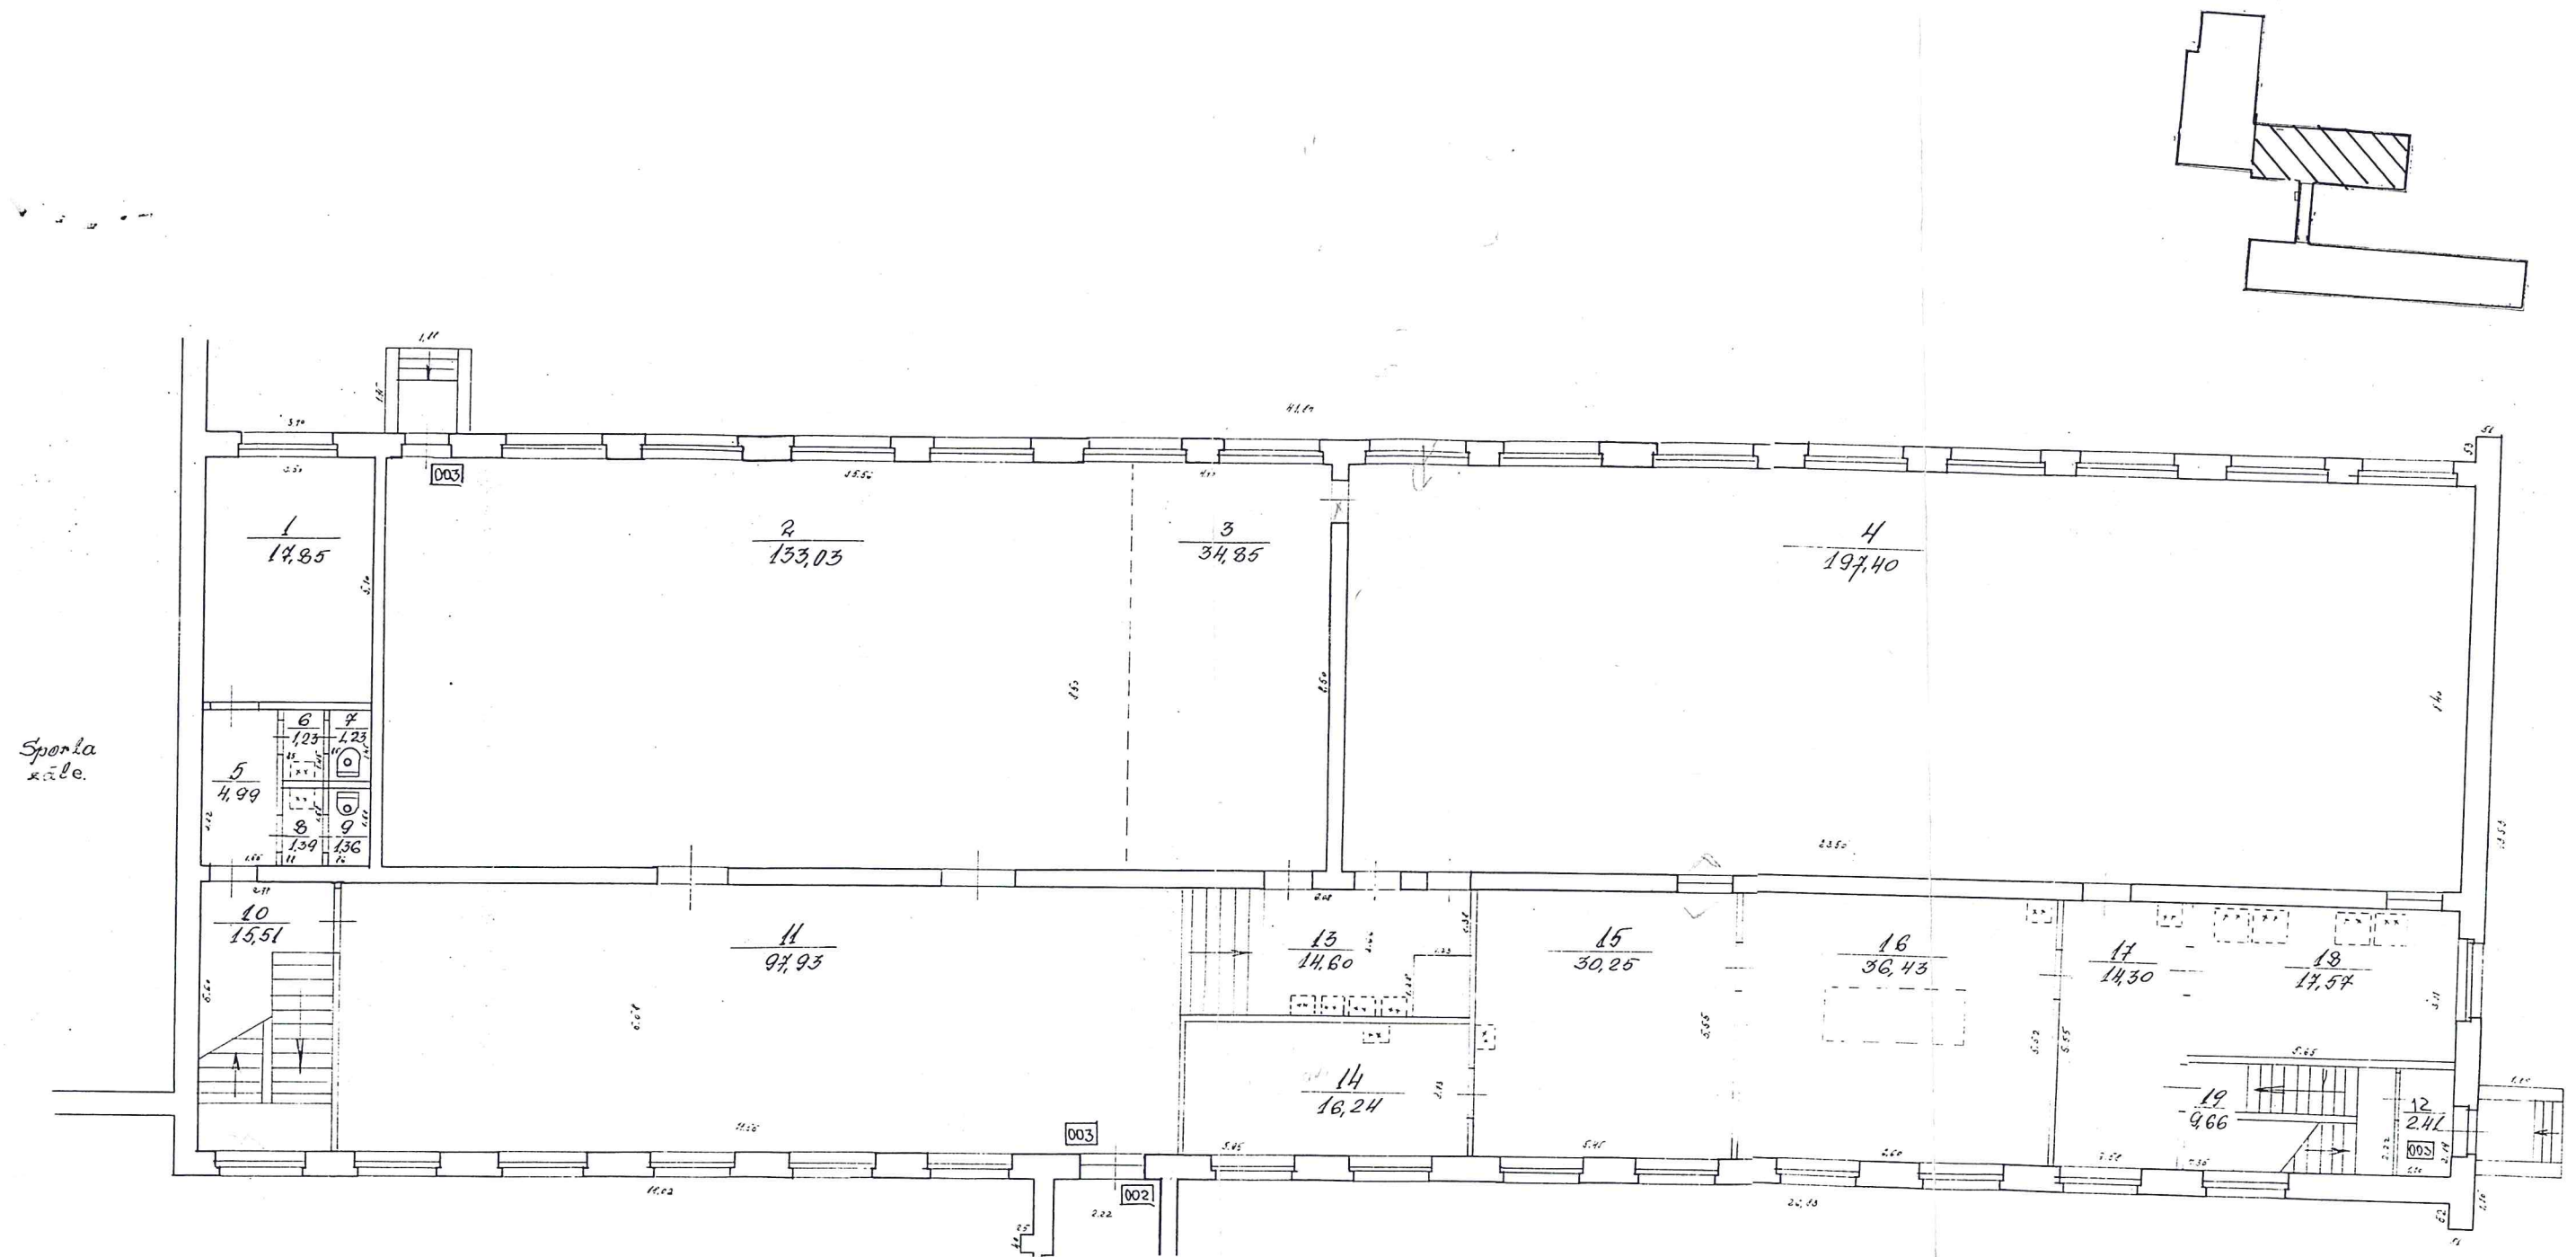

BŪVES -1 STĀVA PLĀNA SHĒMA

