




4. STĀVA PLĀNS AR IZMAIŅĀM (001 telpu grupa)

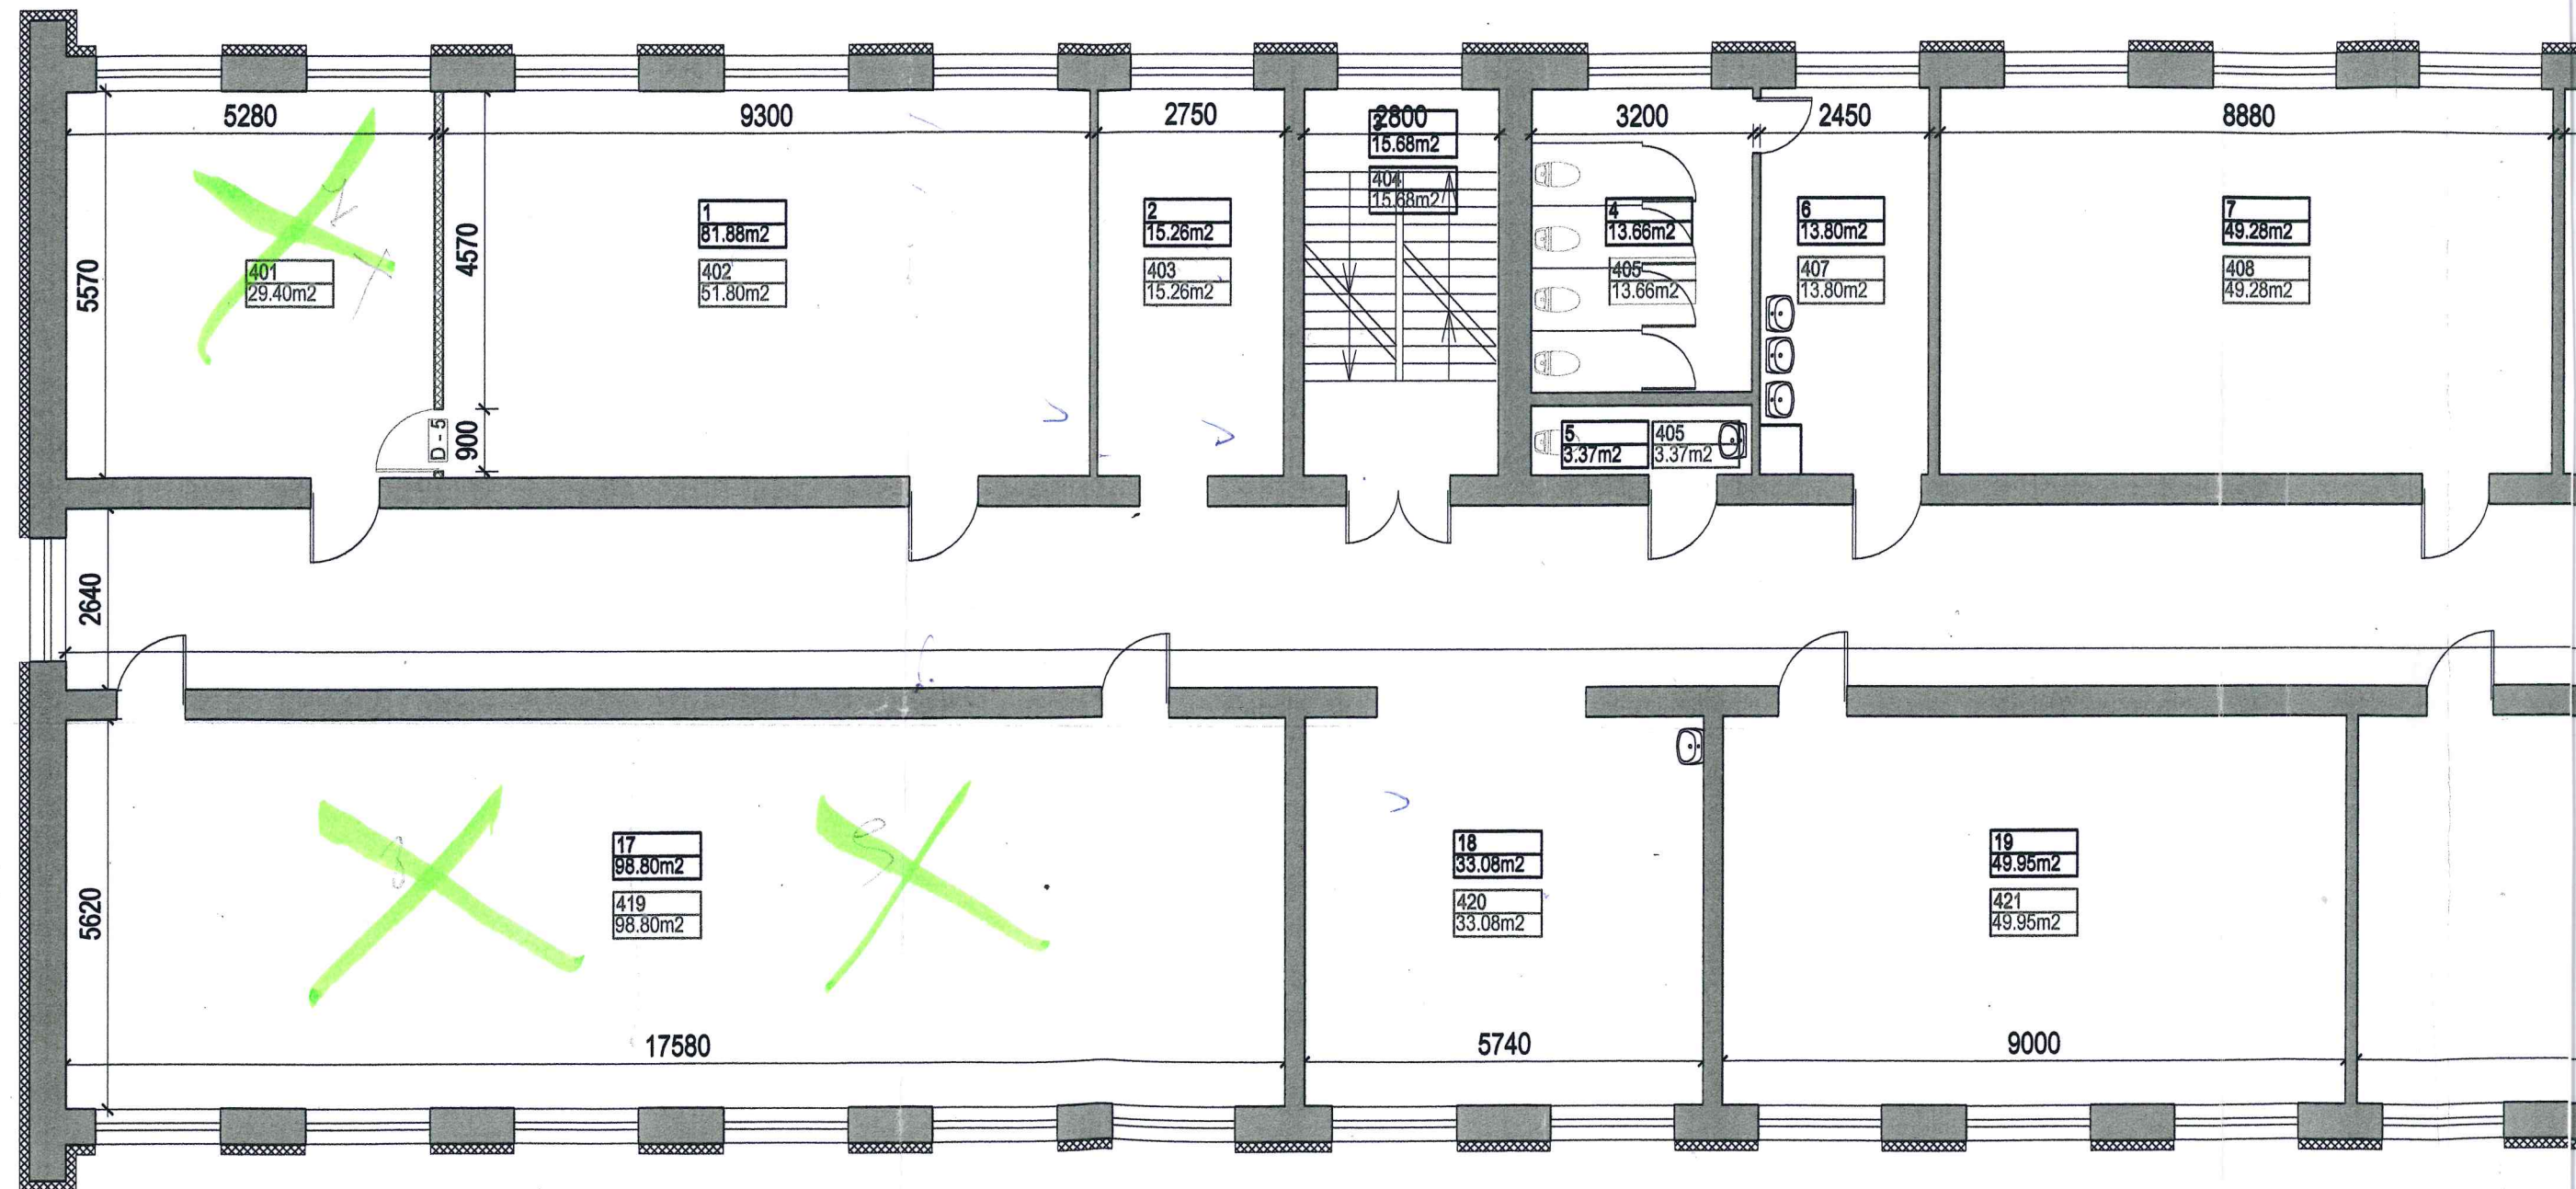

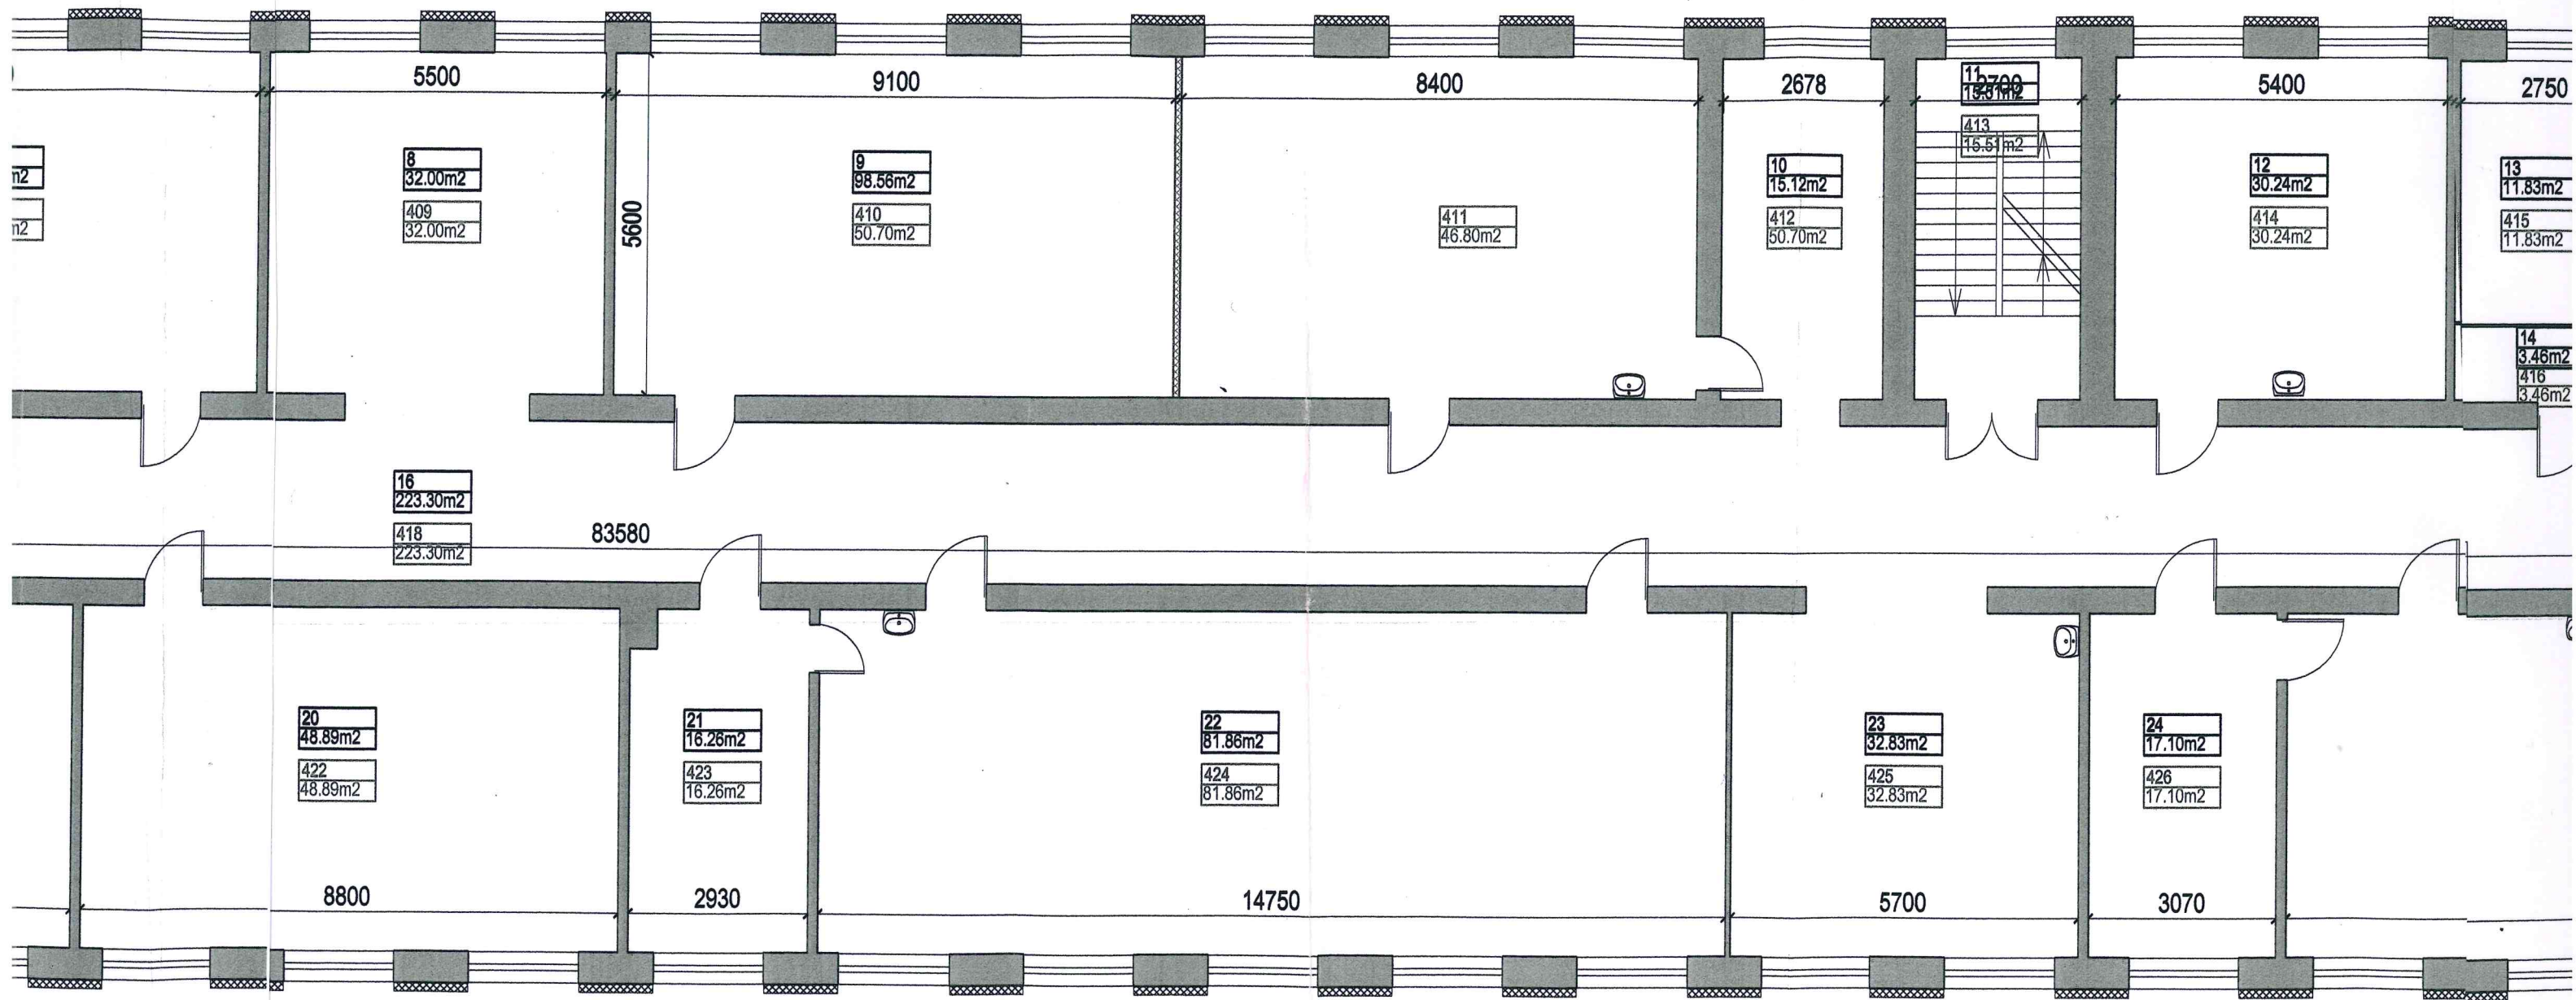

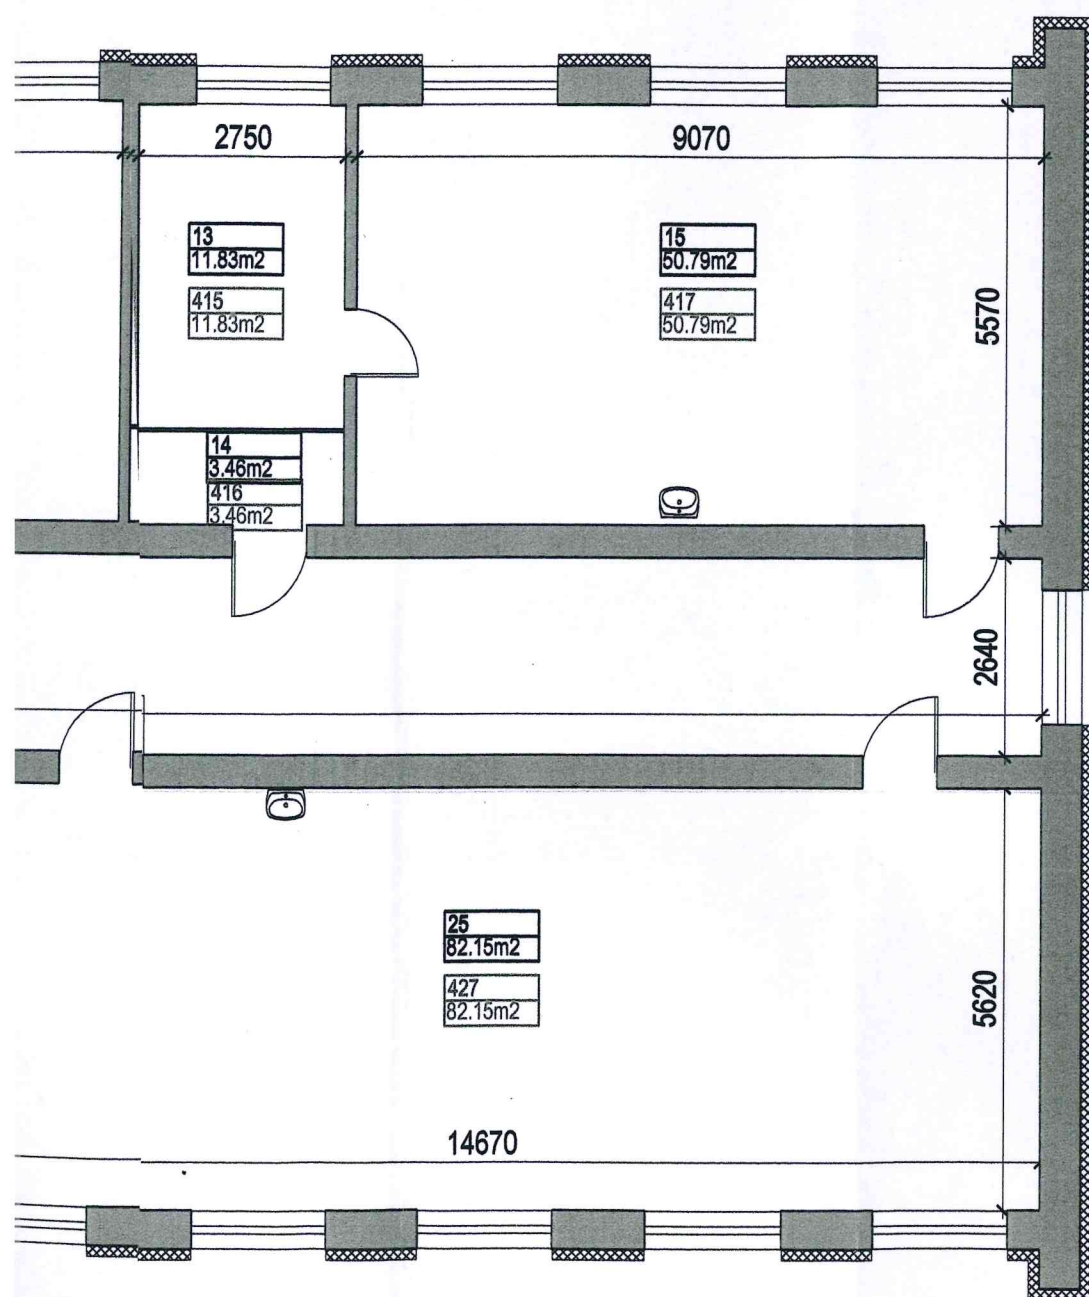

PIEZĪMES :

Durvju specifikāciju skatīt lapā AR - 7

TELPU EKSPLIKĀCIJA PIRMS PĀRBŪVES					PĒC PĀRBŪVES				
001 - 1263 IZGLĪTĪBAS TELPU GRUPA					001 - 1263 IZGLĪTĪBAS TELPU GRUPA				
Telpas Nn.	Nosaukums	Stāvs	Platība	Mērvienība	Telpas Nn.	Nosaukums	Stāvs	Platība	Mērvienība
1	Kabinets	4	81.9	m2	401	Kabinets	4	29.4	m2
2	Kabinets	4	15.3	m2	402	Kabinets		51.8	m2
3	Kāpņu telpa	4	15.7	m2	403	Kabinets	4	15.3	m2
4	Tualete	4	13.7	m2	404	Kāpņu telpa	4	15.7	m2
5	Tualete	4	3.4	m2	405	Tualete	4	13.7	m2
6	Palīgtelpa	4	13.8	m2	406	Tualete	4	3.4	m2
7	Kabinets	4	49.3	m2	407	Palīgtelpa	4	13.8	m2
8	Vestibils	4	32	m2	408	Kabinets	4	49.3	m2
9	Kabinets	4	98.6	m2	409	Vestibils	4	32	m2
10	Kabinets	4	15.1	m2	410	Kabinets	4	50.7	m2
11	Kāpņu telpa	4	15.5	m2	411	Kabinets	4	46.8	m2
12	Kabinets	4	30.2	m2	412	Kabinets	4	15.1	m2
13	Kabinets	4	11.8	m2	413	Kāpņu telpa	4	15.5	m2
14	Palīgtelpa	4	3.5	m2	414	Kabinets	4	30.2	m2
15	Kabinets	4	50.8	m2	415	Kabinets	4	11.8	m2
16	Gaitenis	4	223.3	m2	416	Palīgtelpa	4	3.5	m2
17	Kabinets	4	98.8	m2	417	Kabinets	4	50.8	m2
18	Vestibils	4	33.1	m2	418	Gaitenis	4	223.3	m2
19	Kabinets	4	50	m2	419	Kabinets	4	98.8	m2
20	Kabinets	4	48.8	m2	420	Vestibils	4	33.1	m2
21	Kabinets	4	16.3	m2	421	Kabinets	4	50	m2
22	Kabinets	4	81.9	m2	422	Kabinets	4	48.8	m2
23	Vestibils	4	32.8	m2	423	Kabinets	4	16.3	m2
24	Kabinets	4	17.1	m2	424	Kabinets	4	81.9	m2
25	Kabinets	4	82.2	m2	425	Vestibils	4	32.8	m2
Kopā :			1134.9	m2	426	Kabinets	4	17.1	m2
					427	Kabinets	4	82.2	m2
					Kopā:			1133.1	m2


APZĪMĒJUMI :


- ārsienas ar siltinājumu (150mm)
- esošās sienas
- no jauna izbūvējama siena
- nojauna izbūvējama durvju aļas
- telpas Nr. inventarizācijas lietā
- telpas apzīmējums un platība pēc pārbūves
- durvju apzīmējums specifikācijā


OBJEKTS		Skolas ēkas pārbūve "Rankas arodvidusskola", Rankas pag., Gulbenes nov.			
PASŪTĪTĀJS		Valmieras tehnikums Reģ. Nr.900009612809 Vadu iela 3, Valmiera, LV- 4201			
PROJEKTĒTĀJS		Anita Vaska Skolas iela 5/8-22, Gulbene, LV 4401 tel.29141961			
RASĒJUMS		4.stāva plāns ar izmaiņām (001 telpu grupa)			
ARHITEKTE	Anita Vaska		06.03.2017	Mērogs	1 : 100
	Arh. prakses sertifikāts Nr.10-1089			Lapa	AR - 4
				Lapas	7

2. STĀVA PLĀNS AR IZMAIŅĀM (001 telpu grupa)

1:100

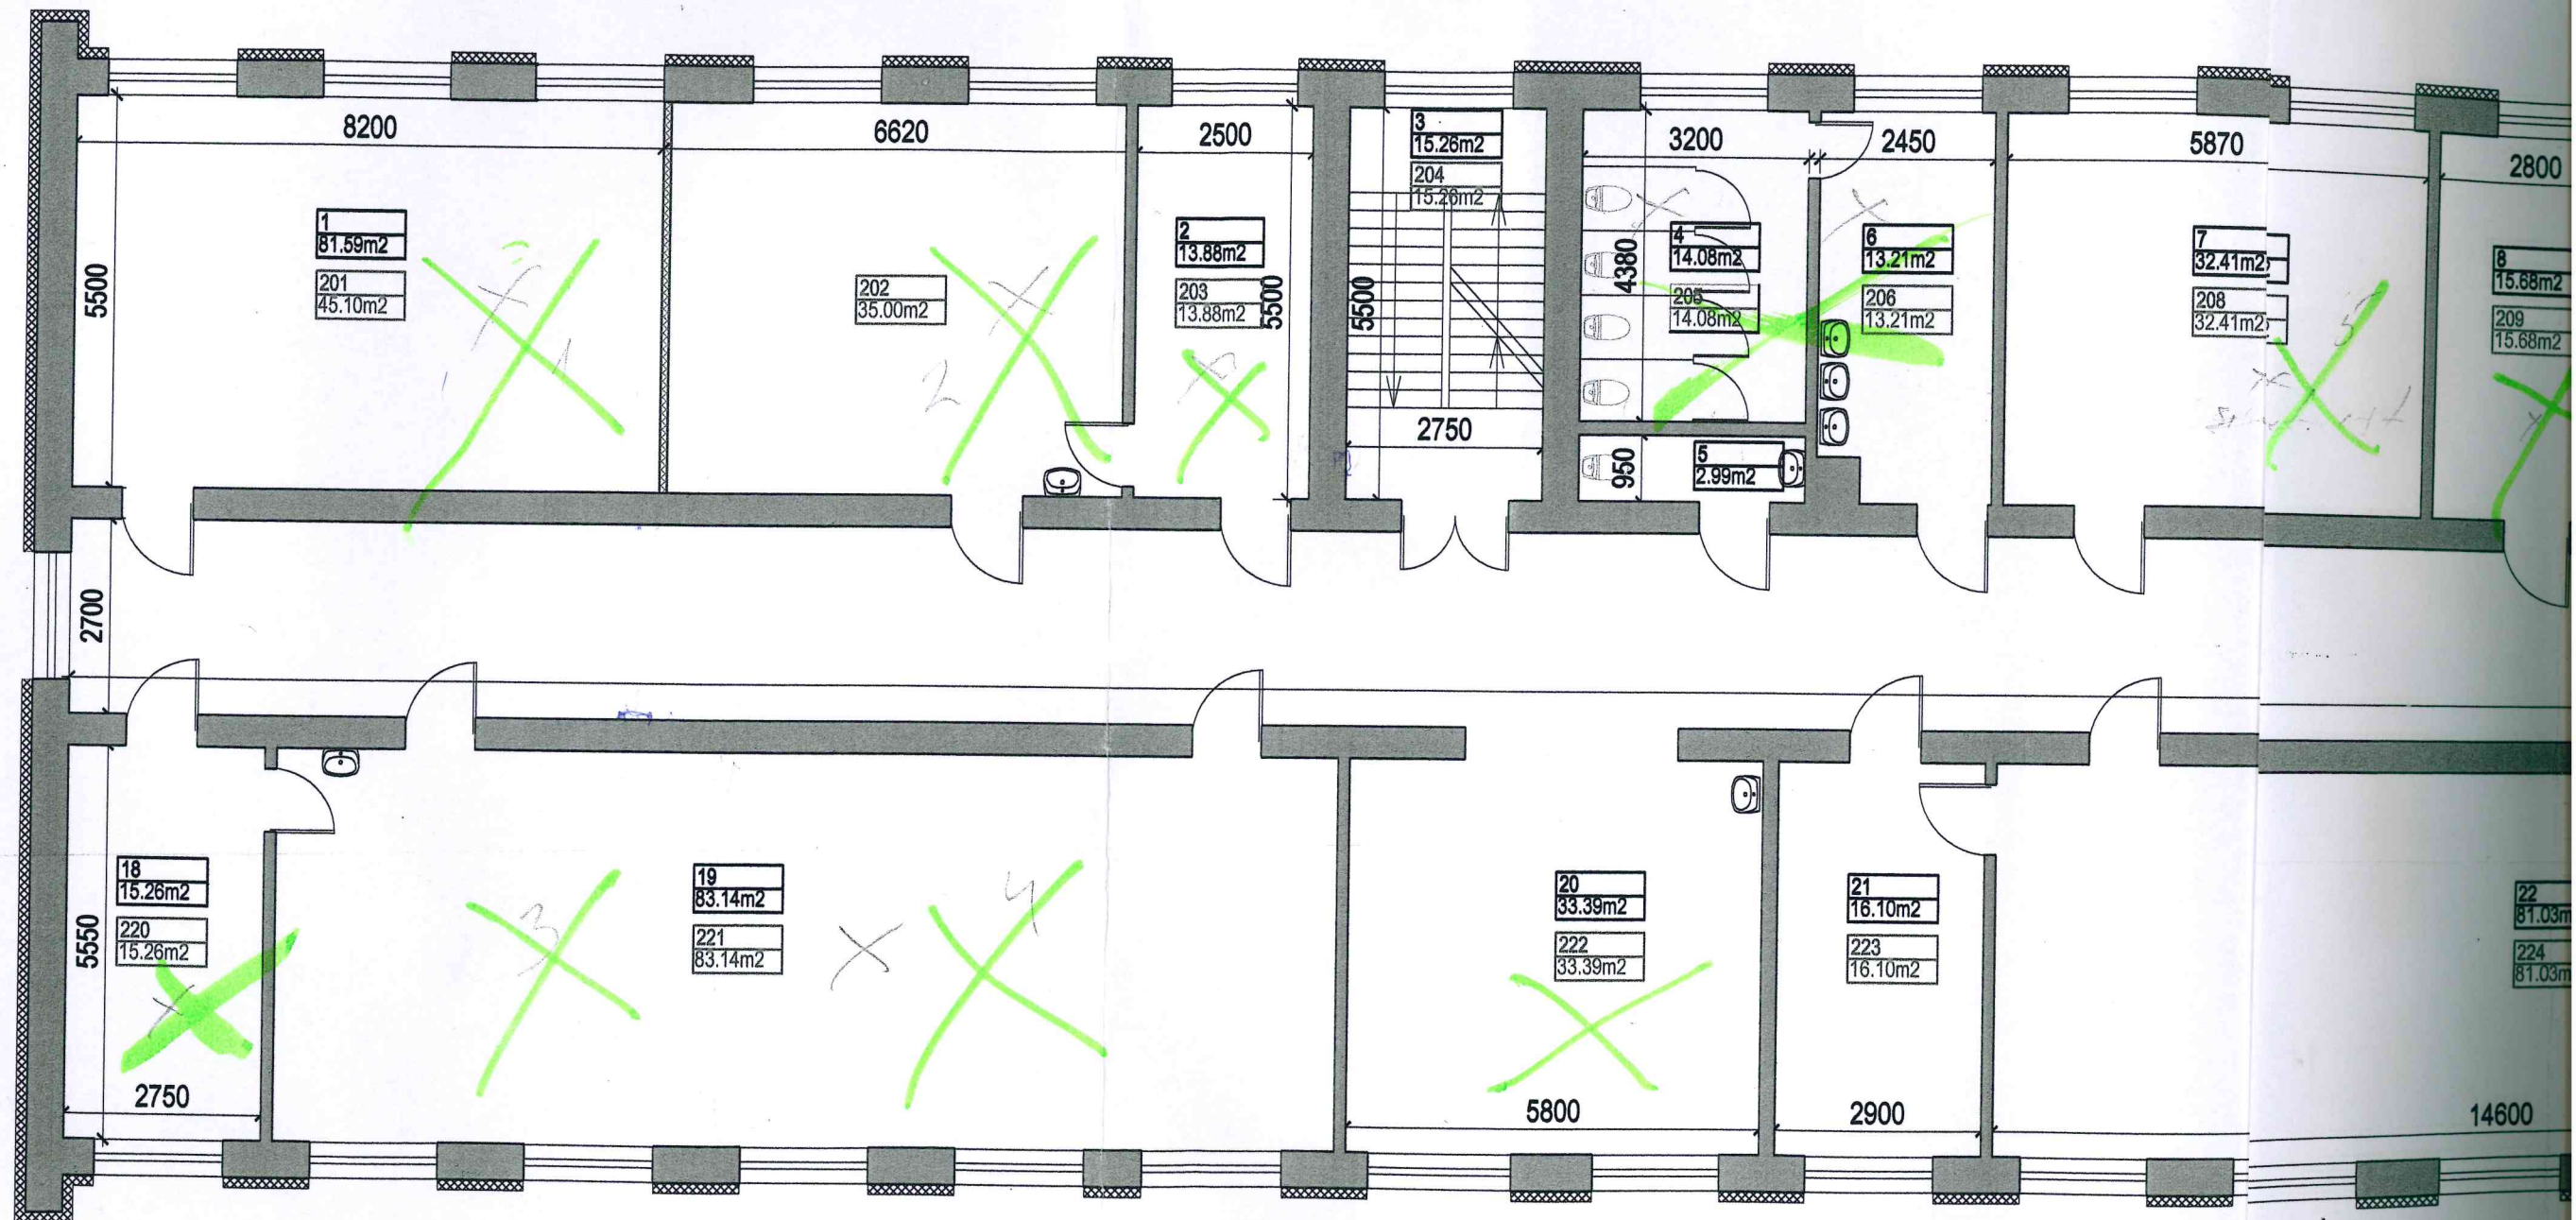

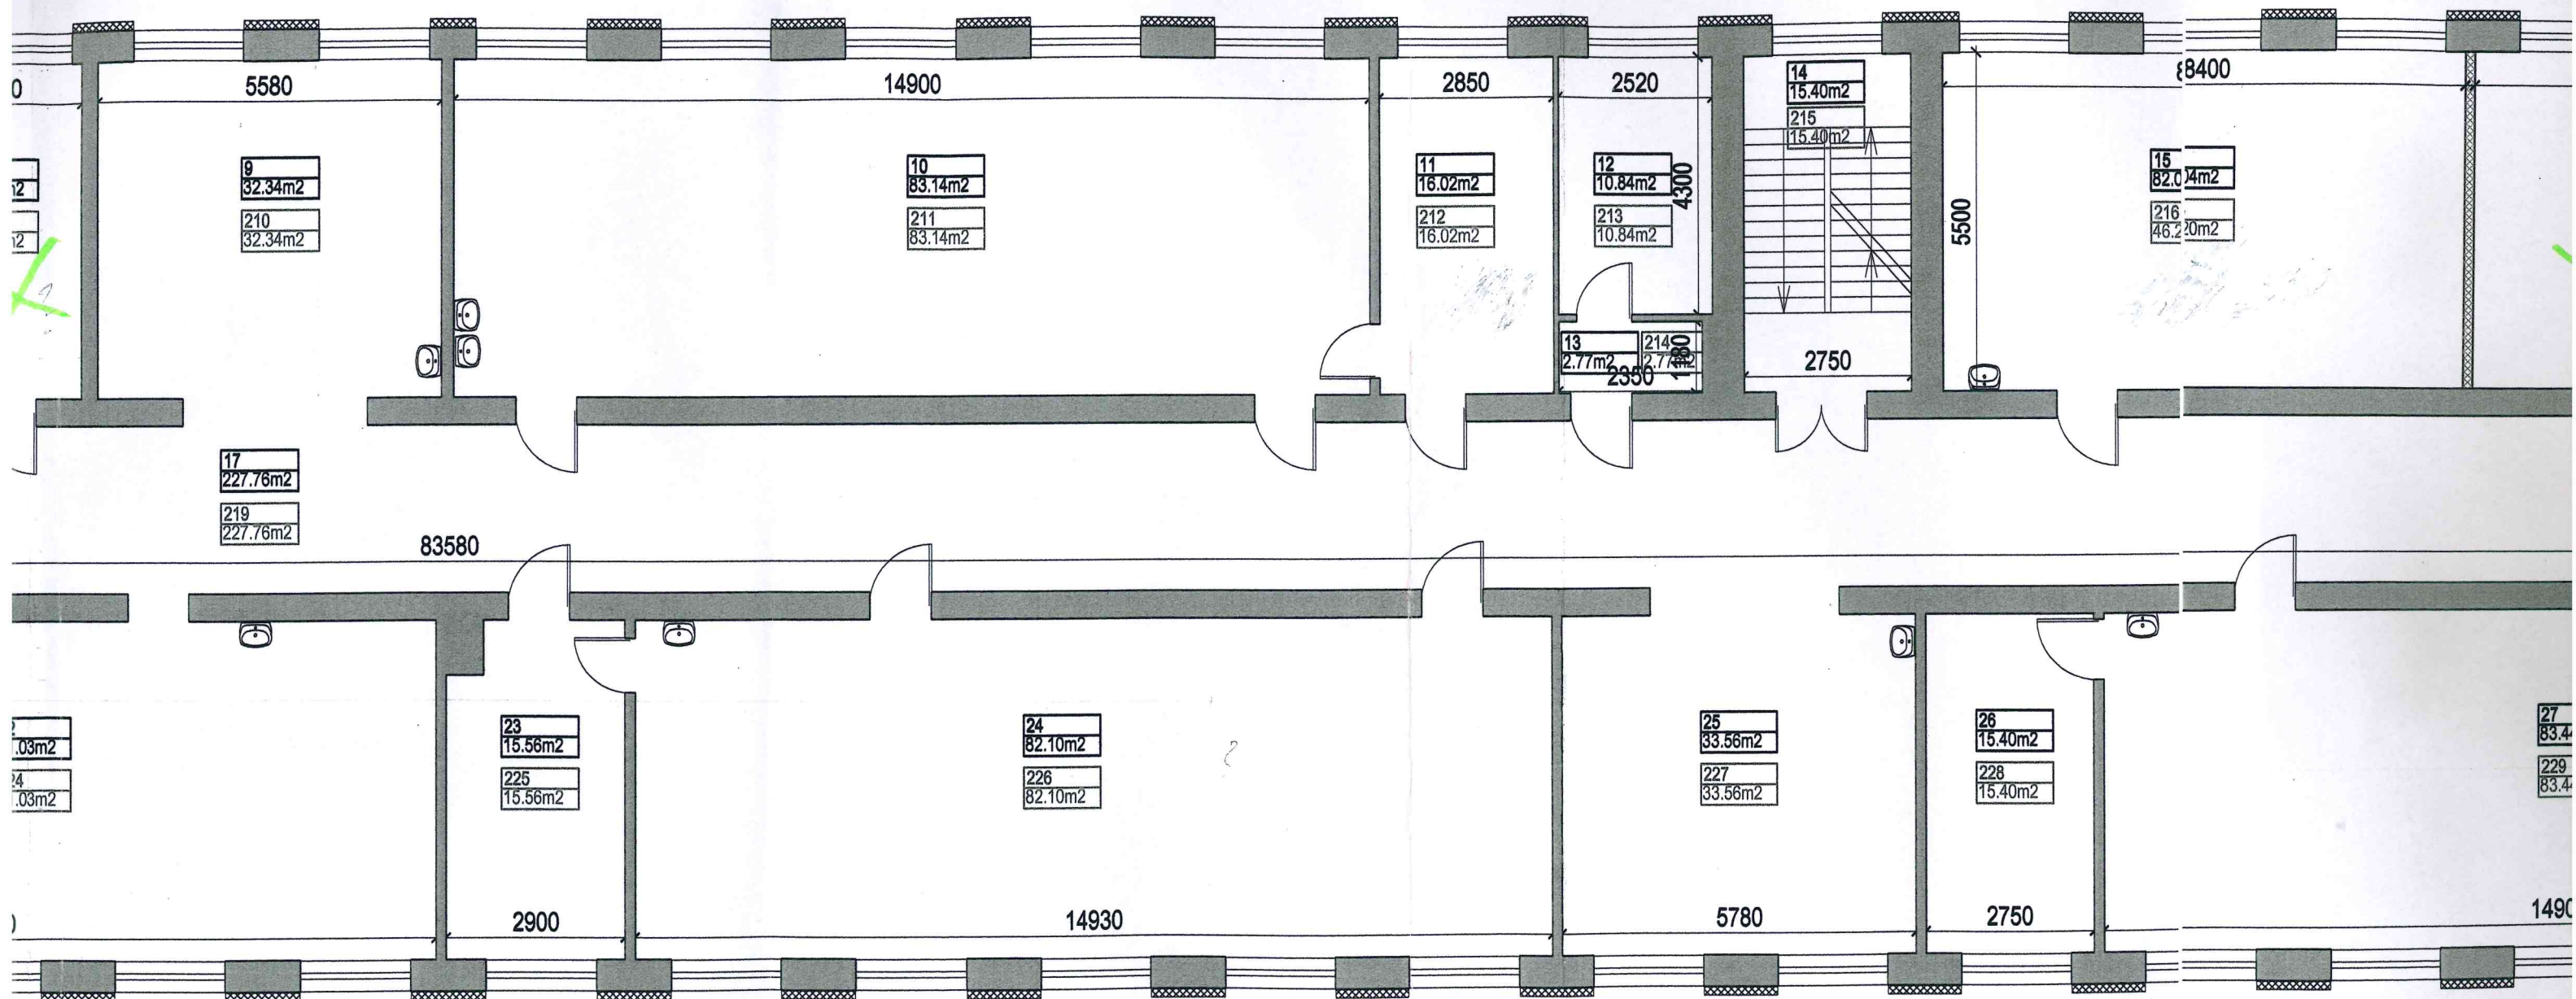

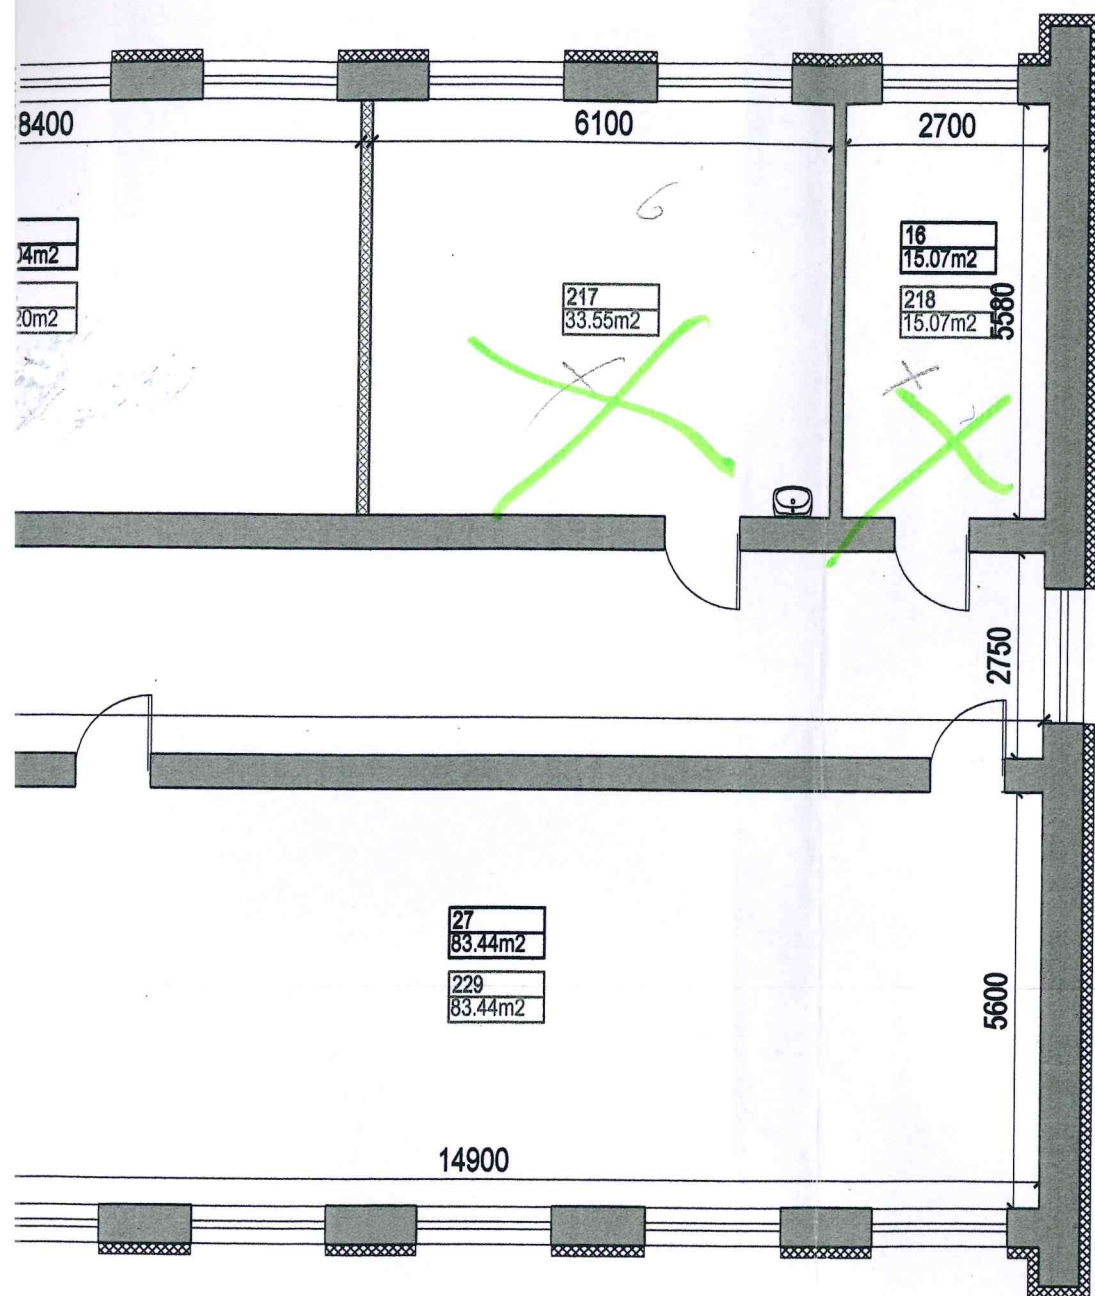

TELPU EKSPLIKĀCIJA PIRMS PĀRBŪVES					PĒC PĀRBŪVES				
001 - 1263 IZGLĪTĪBAS TELPU GRUPA					001 - 1263 IZGLĪTĪBAS TELPU GRUPA				
Telpas Nr.	Nosaukums	Stāvs	Platība	Mērvienība	Telpas Nr.	Nosaukums	Stāvs	Platība	Mērvienība
1	Kabinets	2	81.6	m2	201	Kabinets	2	45.1	m2
2	Kabinets	2	13.9	m2	202	Kabinets		35	
3	Kāpņu telpa	2	15.3	m2	203	Kabinets	2	13.9	m2
4	Tualete	2	14.1	m2	204	Kāpņu telpa	2	15.3	m2
5	Tualete	2	3	m2	205	Tualete	2	14.1	m2
6	Palīgtelpa	2	13.2	m2	206	Tualete	2	3	m2
7	Kabinets	2	32.4	m2	207	Palīgtelpa	2	13.2	m2
8	Kabinets	2	15.7	m2	208	Kabinets	2	32.4	m2
9	Vestibils	2	32.3	m2	209	Kabinets	2	15.7	m2
10	Kabinets	2	83.1	m2	210	Vestibils	2	32.3	m2
11	Kabinets	2	16	m2	211	Kabinets	2	83.1	m2
12	Palīgtelpa	2	10.8	m2	212	Kabinets	2	16	m2
13	Gaitenis	2	2.8	m2	213	Palīgtelpa	2	10.8	m2
14	Kāpņu telpa	2	15.4	m2	214	Gaitenis	2	2.8	m2
15	Kabinets	2	82	m2	215	Kāpņu telpa	2	15.4	m2
16	Kabinets	2	15.1	m2	216	Kabinets	2	46.2	m2
17	Gaitenis	2	227.8	m2	217	Kabinets	2	33.5	m2
18	Kabinets	2	15.3	m2	218	Kabinets	2	15.1	m2
19	Kabinets	2	83.1	m2	219	Gaitenis	2	227.8	m2
20	Vestibils	2	33.4	m2	220	Kabinets	2	15.3	m2
21	Kabinets	2	16.1	m2	221	Kabinets	2	83.1	m2
22	Kabinets	2	81	m2	222	Vestibils	2	33.4	m2
23	Kabinets	2	15.6	m2	223	Kabinets	2	16.1	m2
24	Kabinets	2	82.1	m2	224	Bibliotēka	2	81	m2
25	Vestibils	2	33.6	m2	225	Kabinets	2	15.6	m2
26	Kabinets	2	15.4	m2	226	Kabinets	2	82.1	m2
27	Kabinets	2	83.4	m2	227	Vestibils	2	33.6	m2
Kopā:			1133.5	m2	228	Kabinets	2	15.4	m2
					229	Kabinets	2	83.4	m2
					Kopā:			1129.7	m2

APZĪMĒJUMI :

- ārsienas ar siltinājumu (150mm)
- esošās sienas
- no jauna izbūvējama siena
- telpas Nr. inventarizācijas lietā
- telpas apzīmējums un platība pēc pārbūves

OBJEKTS		Skolas ēkas pārbūve "Rankas arodvidusskola", Rankas pag., Gulbenes nov.		
PASŪTĪTĀJS		Valmieras tehnikums Reģ. Nr.900009612809 Vadu iela 3, Valmiera, LV- 4201		
PROJEKTĒTĀJS		Anita Vaska Skolas iela 5/8-22, Gulbene, LV 4401 tel.29141961		
RASĒJUMS		2.stāva plāns ar izmaiņām (001 telpu grupa)		
ARHITEKTE		Anita Vaska	06.03.2017	Mērogs 1 : 100
		Arh. prakses sertifikāts Nr.10-1089		Stadija
				Lapa AR - 2
				Lapas 7