


Nekustamais īpašums: "Stradu palīgsaimniecības", Stradu pagasts, Gulbenes novads
kadastra numurs: 5090 004 0111
zemes vienības kadastra apzīmējums: 5090 004 0112
zemes vienības daļas platība: 0,09 ha
iznomājamās zemes vienības daļas atrašanās vieta: 

Iznomājamās zemes shēma
M 1: 1000

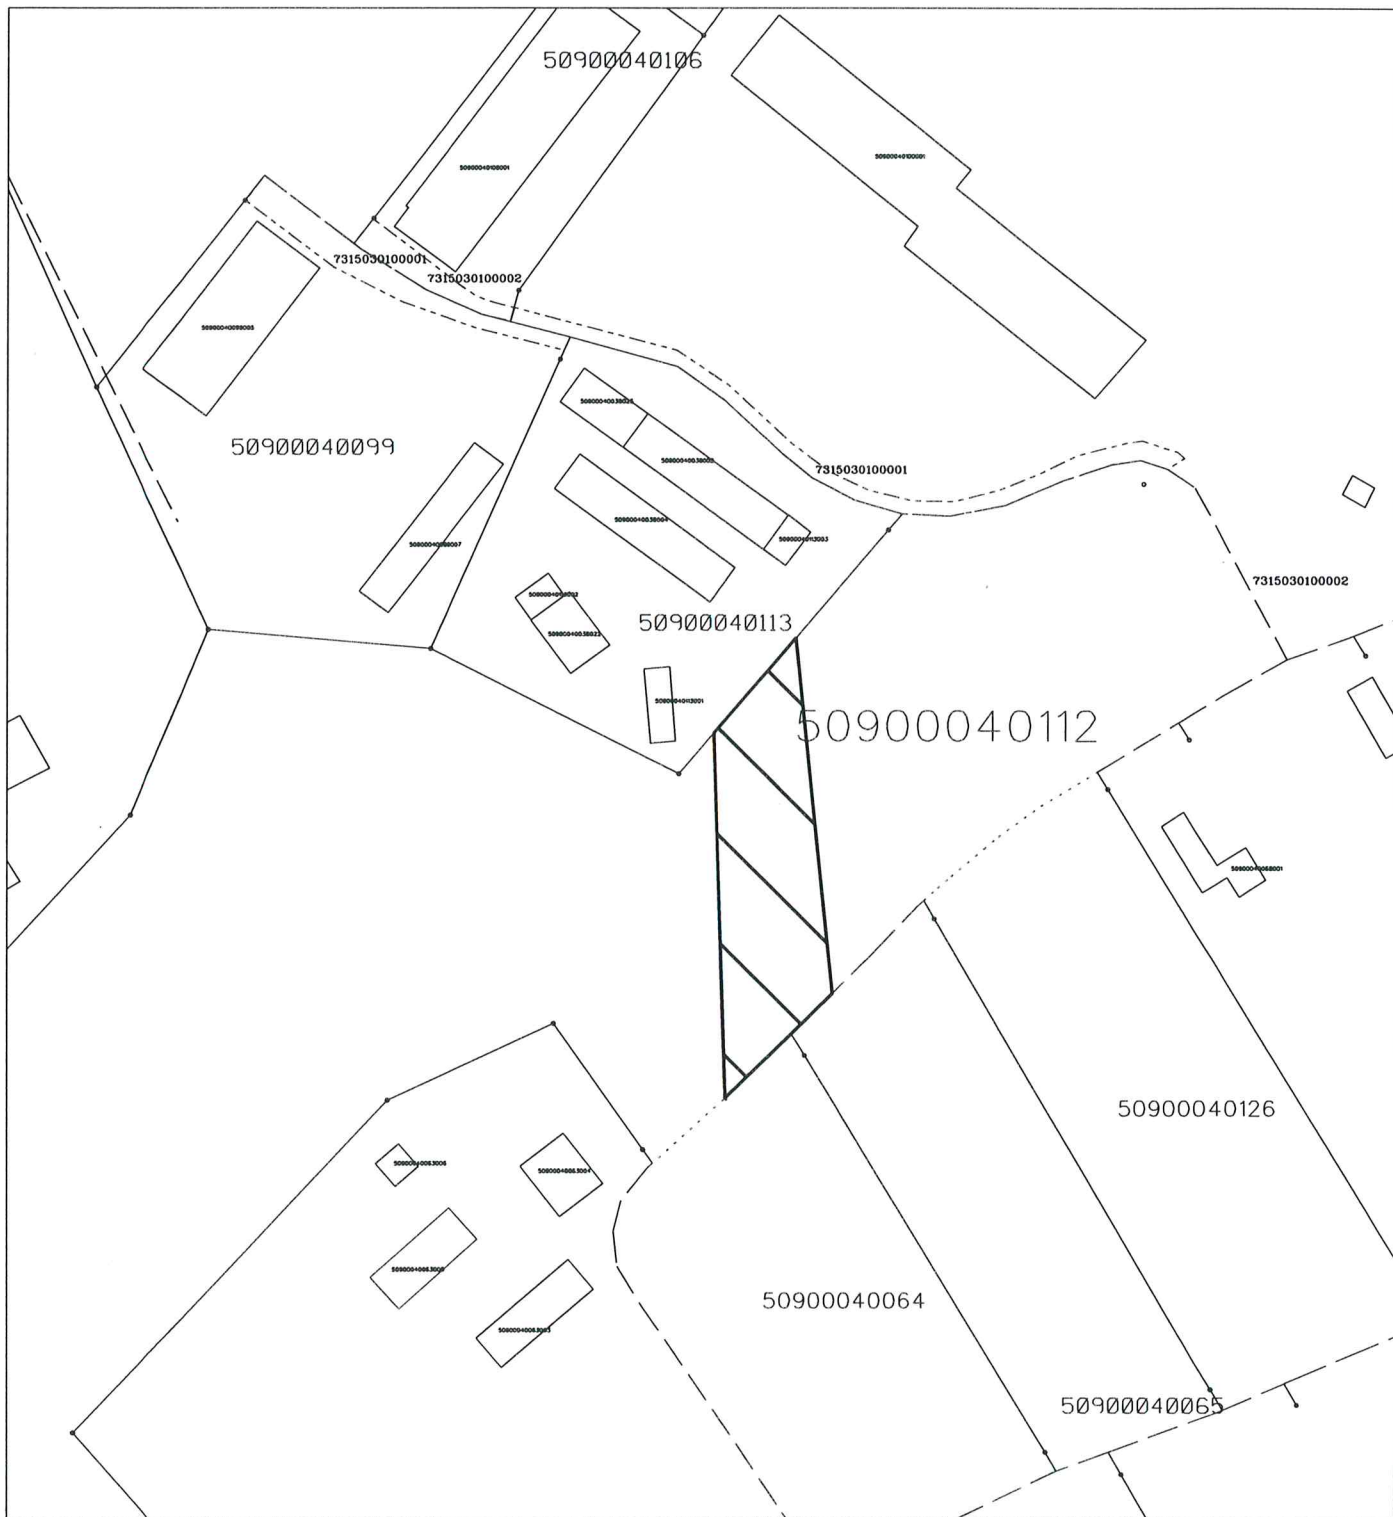

sagatavoja Gulbenes novada pašvaldības Īpašumu pārraudzības nodaļas
vecākā zemes lietu speciāliste Lolita Vīksniņa

(29.06.2021.)