


Nekustamais īpašums: "Klintis", Lizuma pagasts, Gulbenes novads
kadastra numurs: 5072 006 0236
zemes vienības kadastra apzīmējums: 5072 006 0236
iznomājamās zemes vienības daļas platība: 0,05 ha
iznomājamās zemes vienības daļas atrašanās vieta: 

Iznomājamās zemes shēma
M 1: 1 000

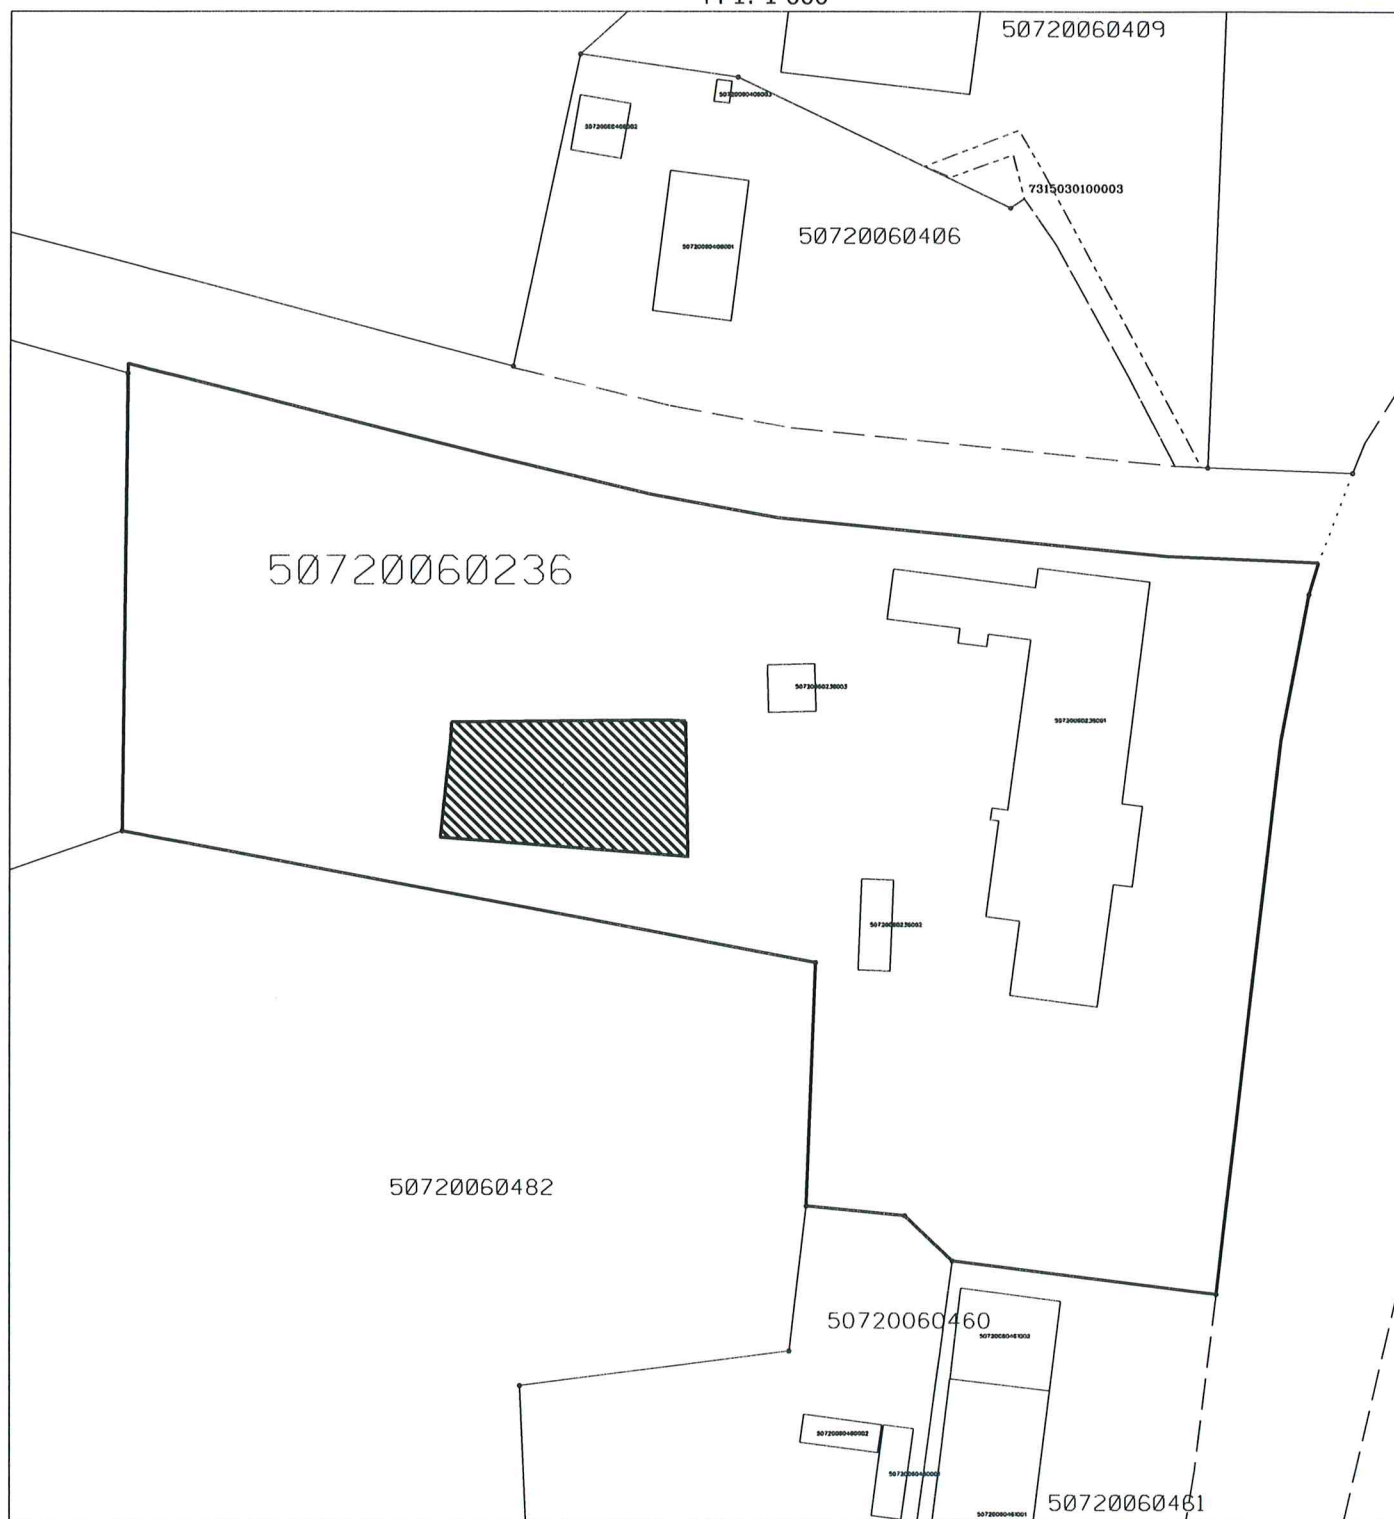

Sagatavoja Gulbenes novada pašvaldības Īpašumu pārraudzības nodaļas
vecākā zemes lietu speciāliste Lolita Viksniņa

29.06.2021.