
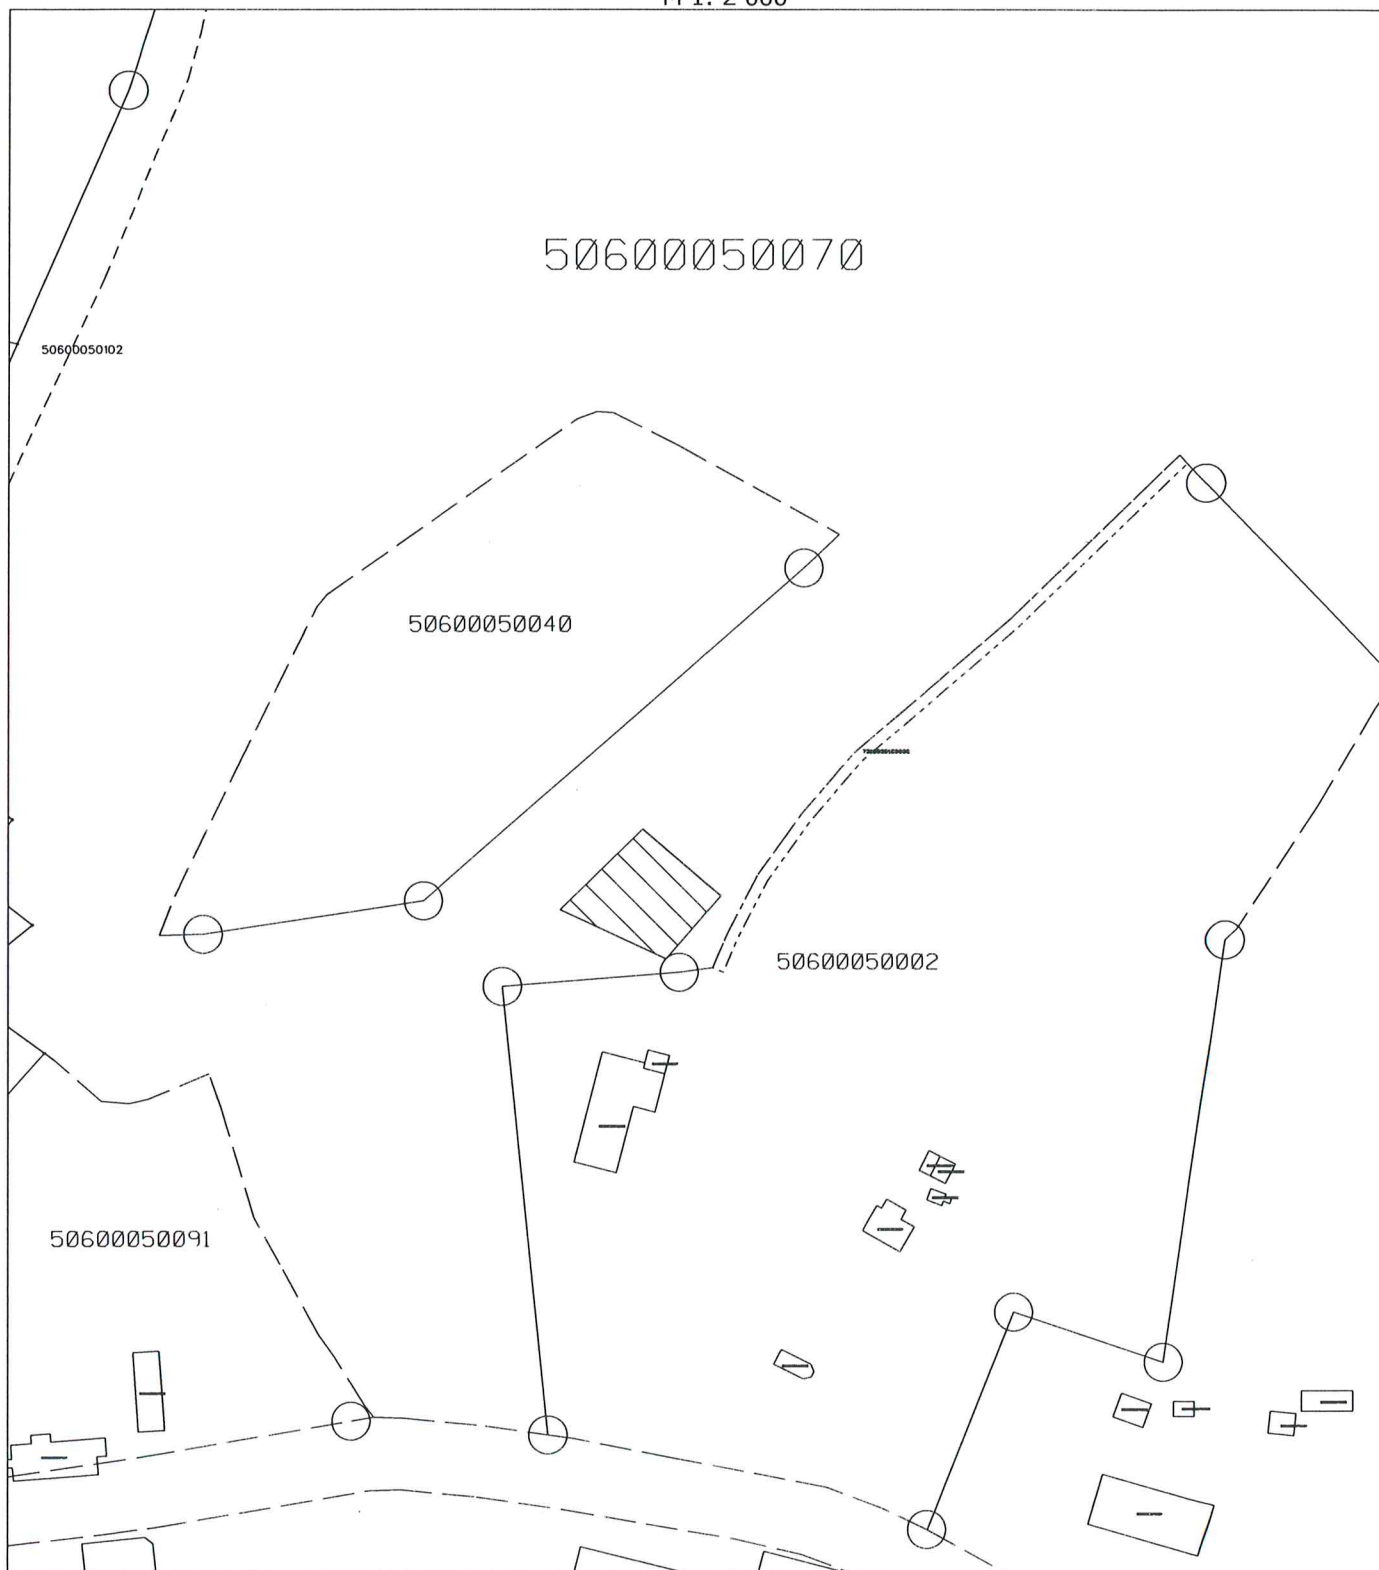


Nekustamais īpašums: "Gulbītis - Internāts", Jaungulbenes pagasts, Gulbenes novads  
kadastra numurs: 5060 005 0070  
zemes vienības kadastra apzīmējums: 5060 005 0070  
iznomājamās zemes vienības daļas platība: 0,08 ha  
iznomājamās zemes vienības daļas atrašanās vieta: 

Iznomājamās zemes shēma  
M 1: 2 000



Sagatavoja Gulbenes novada pašvaldības Īpašumu pārraudzības nodaļas  
vecākā zemes lietu speciāliste Lolita Viksniņa

05.07.2021.