

Nekustamais īpašums: "Vecstāmeriena", Stāmerienas pagasts, Gulbenes novads


Kadastra numurs: 5088 008 0277

Zemes vienības kadastra apzīmējums: 5088 008 0360

Iznomājamās zemes vienības daļas platība: 0.04 ha

Zemes vienības robeža: 

Iznomājamās zemes vienības daļas atrašanās vieta: 

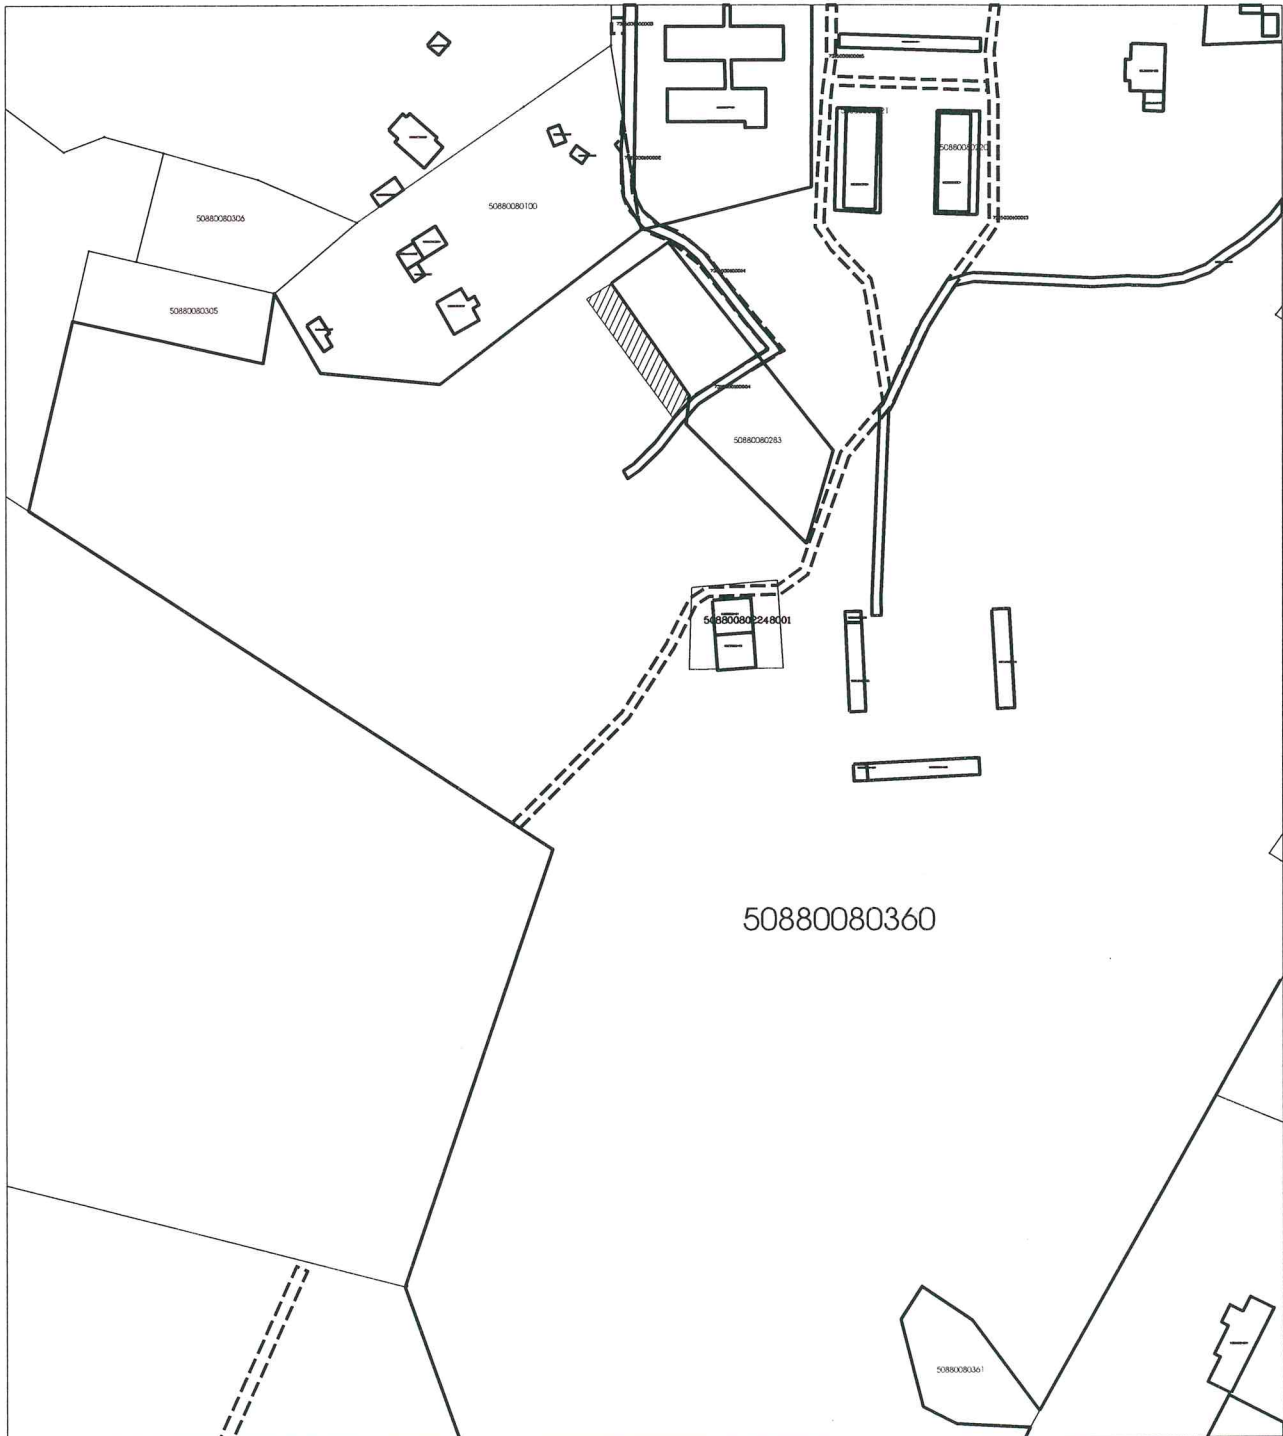

M 1 : 2500

Īpašumu pārraudzības nodaļas zemes lietu speciāliste



I.Otvare

12.01.2022.