

Nekustamais īpašums: "**Vecstāmeriena**", Stāmerienas pagasts, Gulbenes novads


Kadastra numurs: **5088 008 0277**

Zemes vienības kadastra apzīmējums: **5088 008 0360**

Iznomājamās zemes vienības daļas platība: **0.04 ha**

Zemes vienības robeža: 

Iznomājamās zemes vienības daļas atrašanās vieta: 

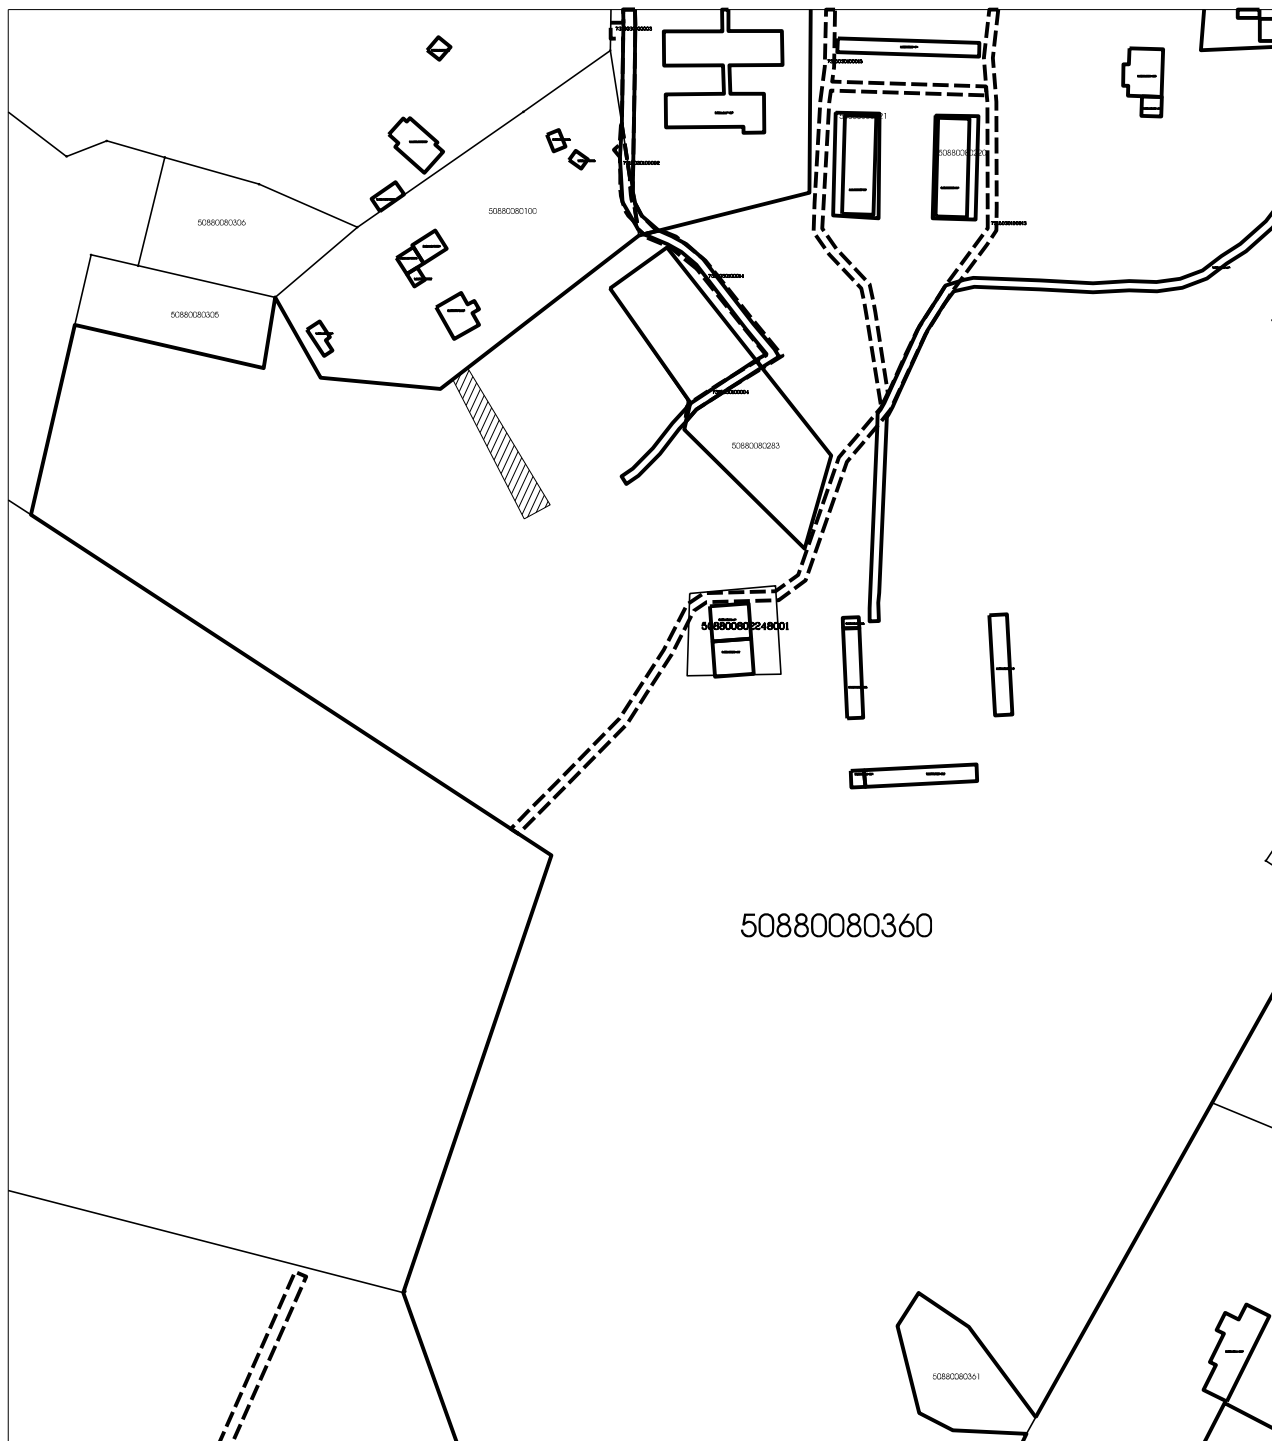

M 1 : 2500

Īpašumu pārraudzības nodaļas zemes lietu speciāliste		I.Otvare	24.01.2022.
--	--	----------	-------------