

Nekustamais īpašums: **"Mazkalniena", Stāmerienas pagasts, Gulbenes novads**


Kadastra numurs: **5088 001 0163**

Zemes vienības kadastra apzīmējums: **5088 001 0236**

Izmomājamās zemes vienības daļas platība: **0.04 ha**

Zemes vienības robeža: 

Izmomājamās zemes vienības daļas atrašanās vieta: 

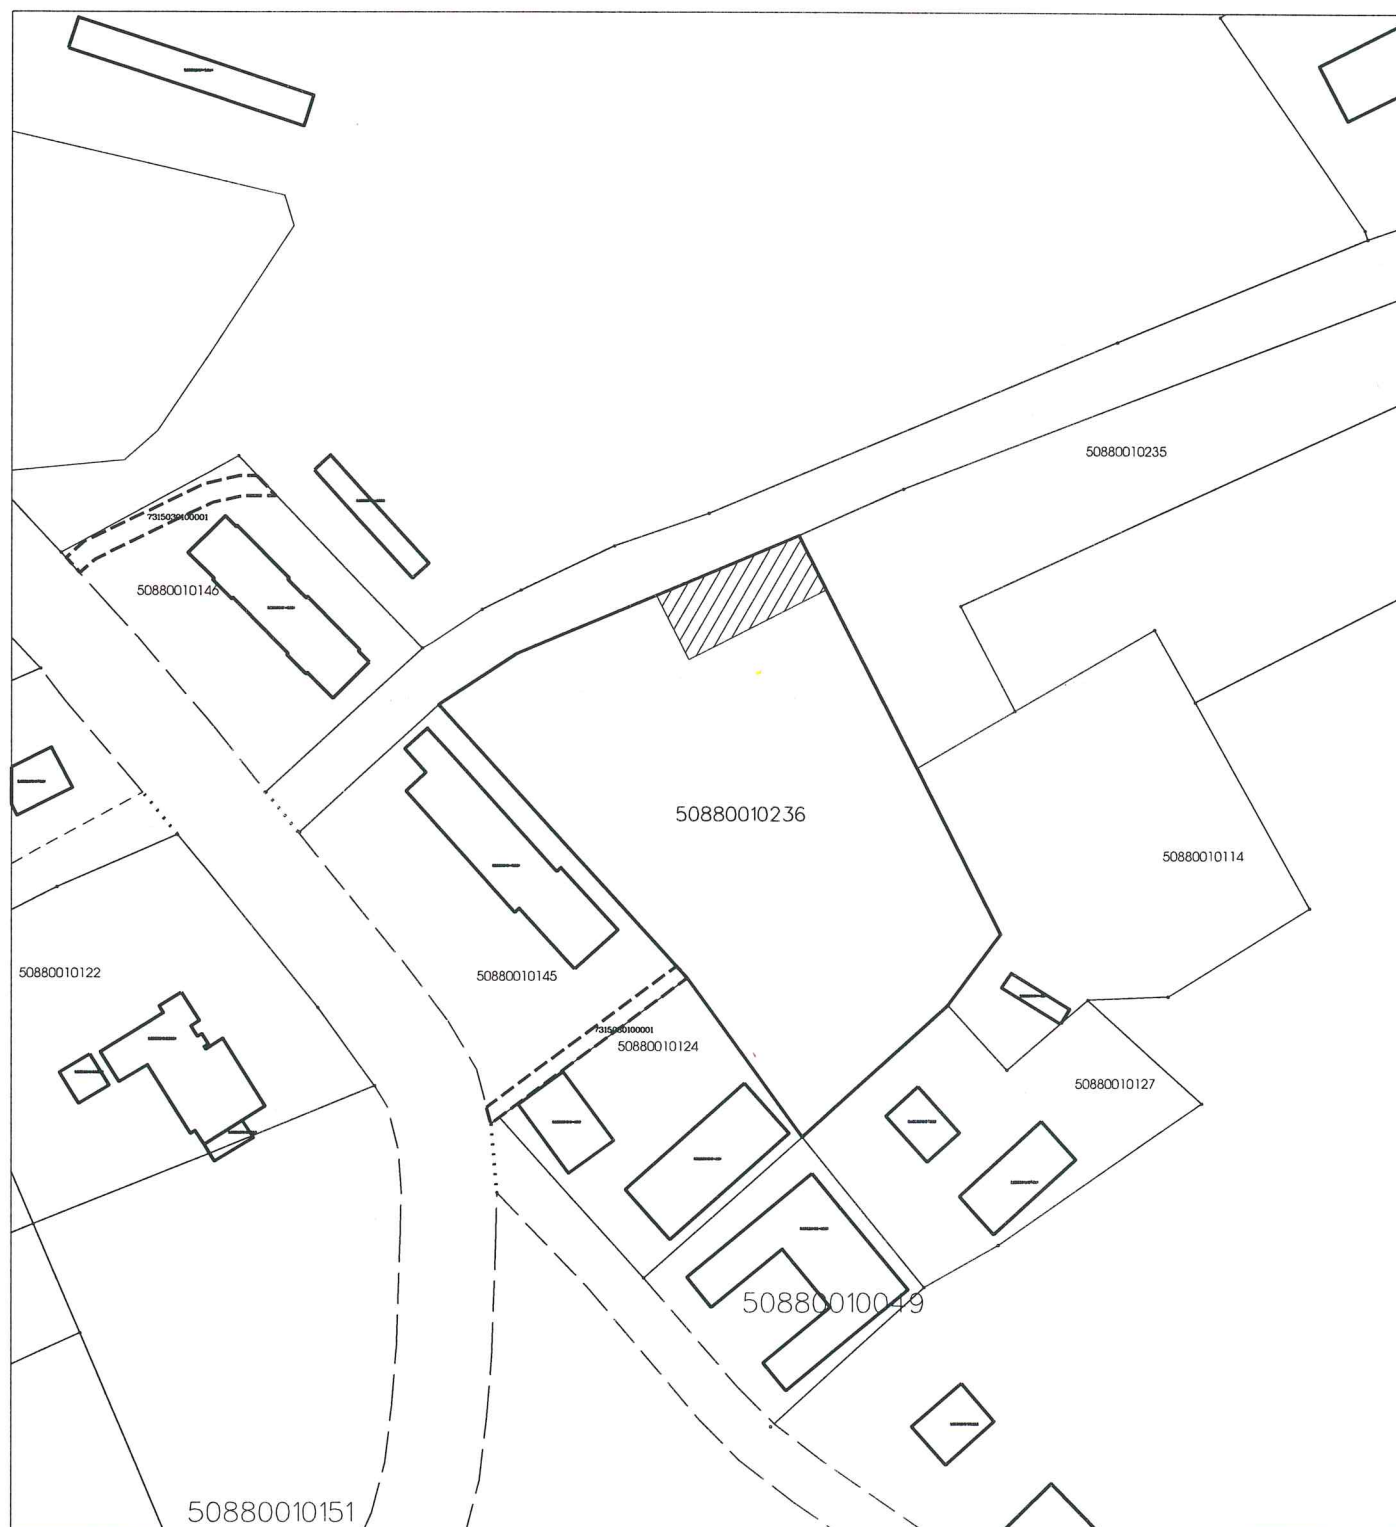

M 1 : 1500