

Nekustamais īpašums: **"Gulbītis-Internāts", Jaungulbenes pagasts, Gulbenes novads**


Kadastra numurs: **5060 005 0070**

Zemes vienības kadastra apzīmējums: **5060 005 0070**

Izmājamās zemes vienības daļas platība: **0.08**

Zemes vienības robeža: 

Izmājamās zemes vienības daļas atrašanās vieta: 

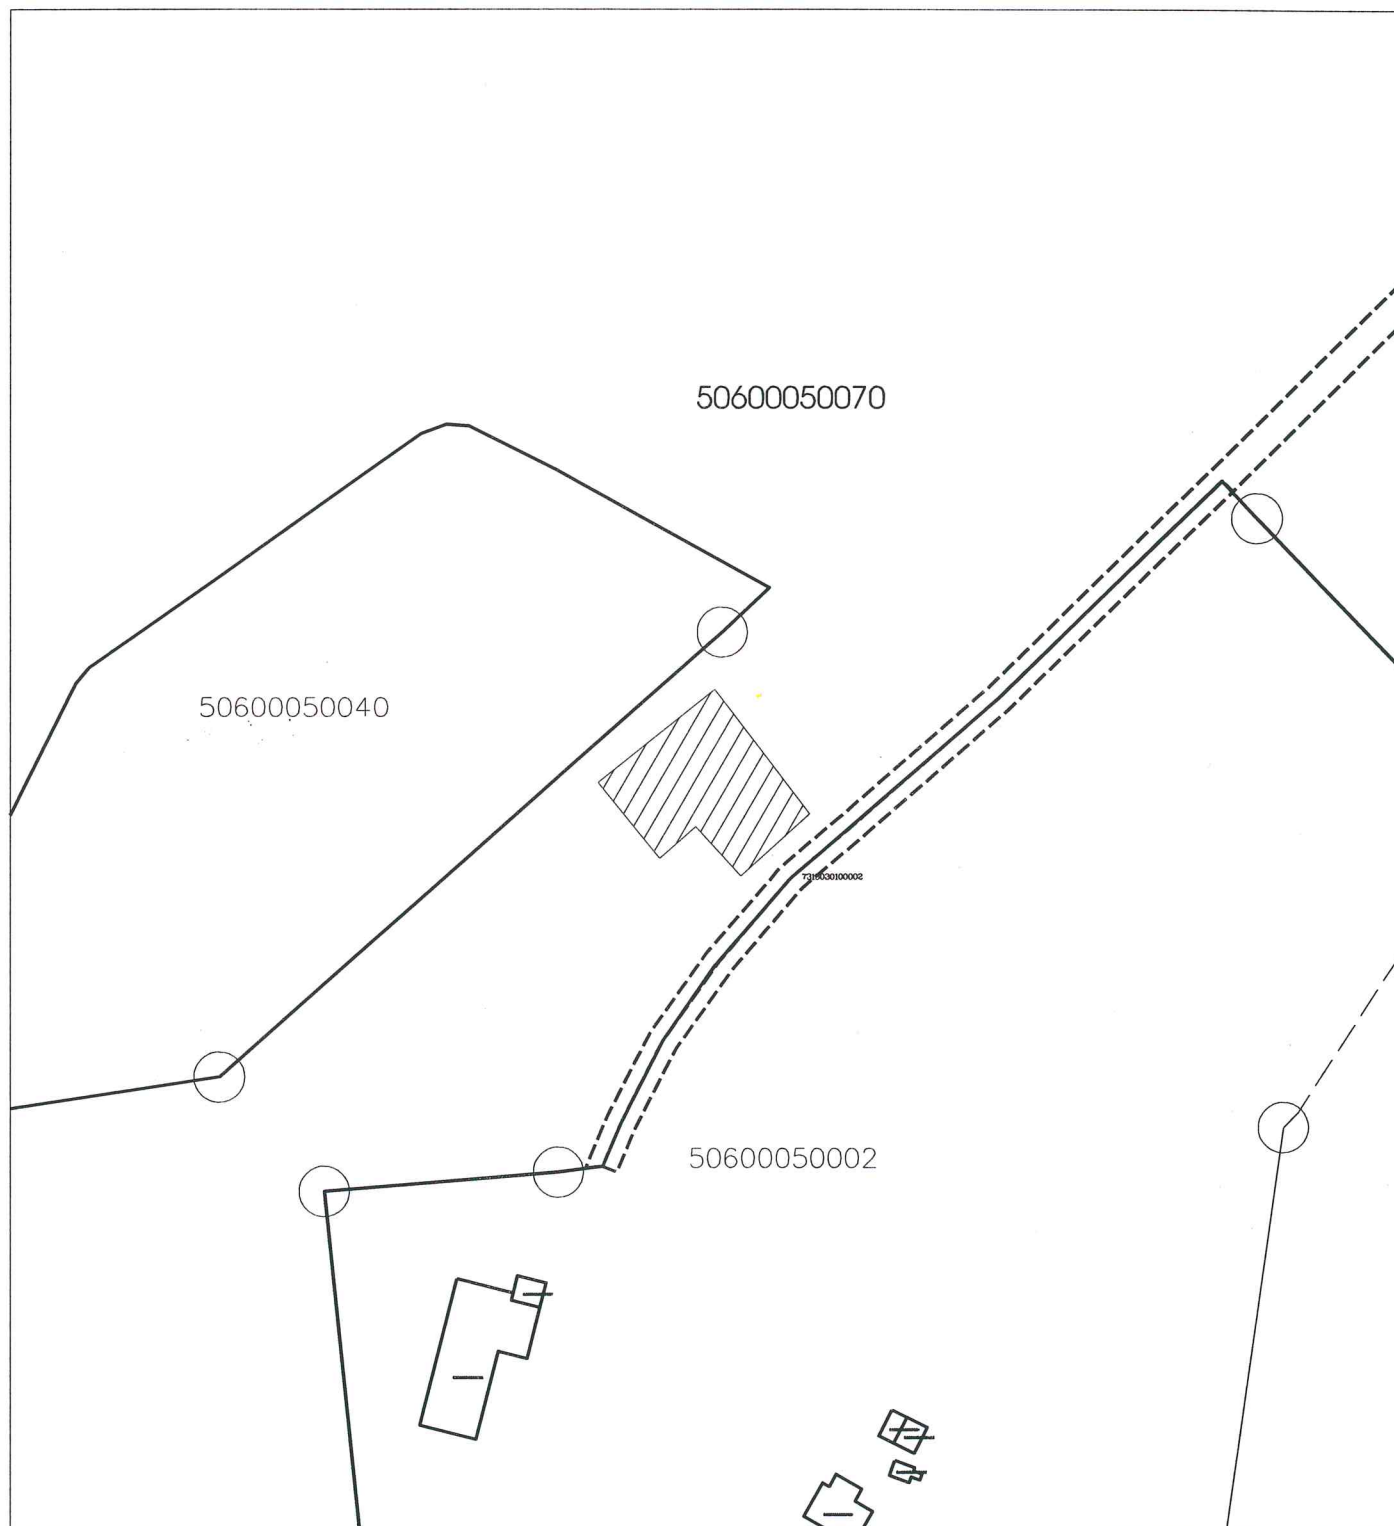

M 1 : 1500