

Nekustamais īpašums: **"Bazāri", Litenes pagasts, Gulbenes novads**


Kadastra numurs: **5068 004 0442**

Zemes vienības kadastra apzīmējums: **5068 004 0529**

Izmomājamās zemes vienības daļas platība: **0.033 ha**

Zemes vienības robeža: 

Izmomājamās zemes vienības daļas atrašanās vieta: 

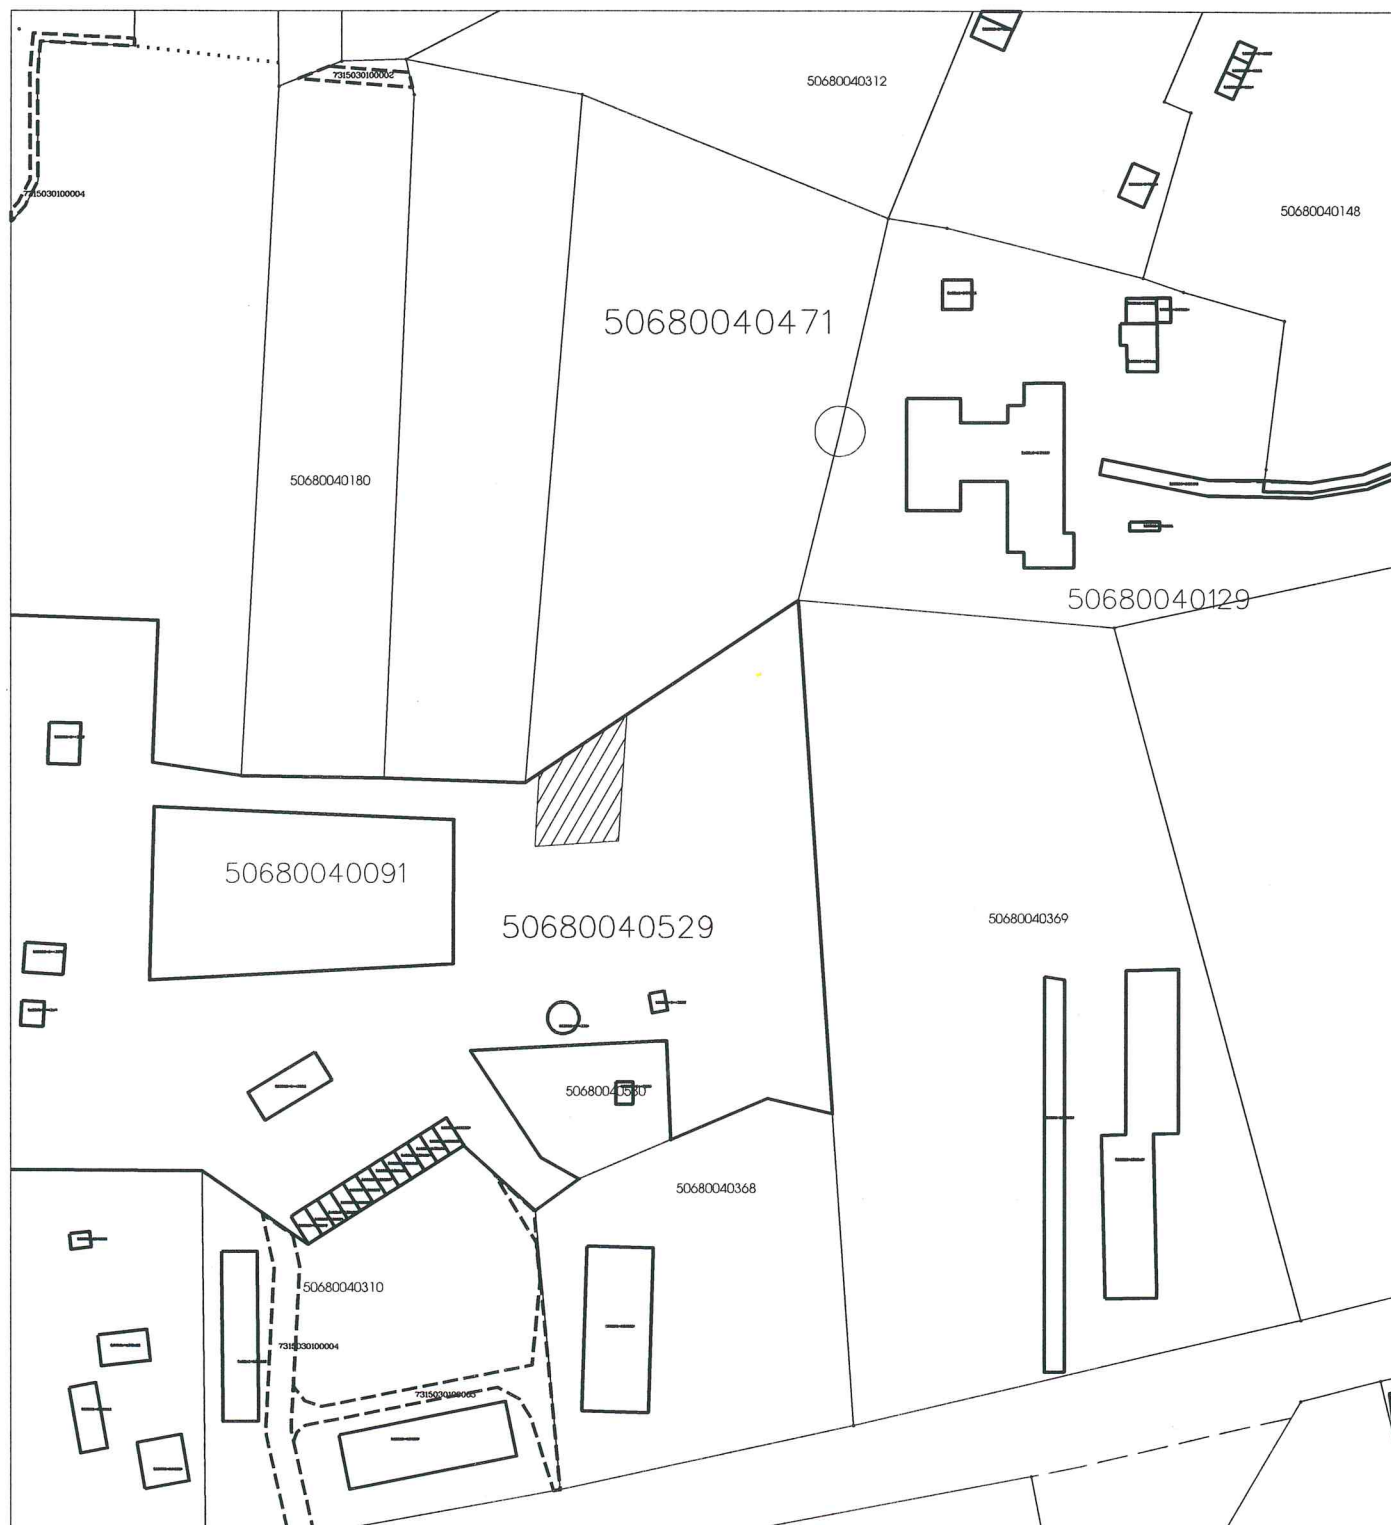

M 1 : 1500