

LATVIJAS REPUBLIKA

SITUĀCIJAS PLĀNS


Zemes vienības kadastra apzīmējums : 5090 002 0356

Plānā attēlota informācija atbilstoši situācijai apvidū 2023.gada 13.jūnijā

Plāna mērogs: 1 : 500

Zemes vienības platība: 0,07 ha

Zemes vienības platība ha	ZEMES LIETOŠANAS VEIDU EKSPLIKĀCIJA													
	Lauksaimniecībā izmantojamā zeme	tajā skaitā				Meži	Krūmāji	Purvi	Ūdens objektu zeme	tajā skaitā		Zeme zem ēkām un pagalmiem	Zeme zem ceļiem	Pārējās zemes
		Aramzeme	Augļu dārzi	Plāvas	Gaiības					Zem ūdeņiem	Zem zivju dīķiem			
0.07	0.07	0.07	—	—	—	—	—	—	—	—	—	—	0.00	—

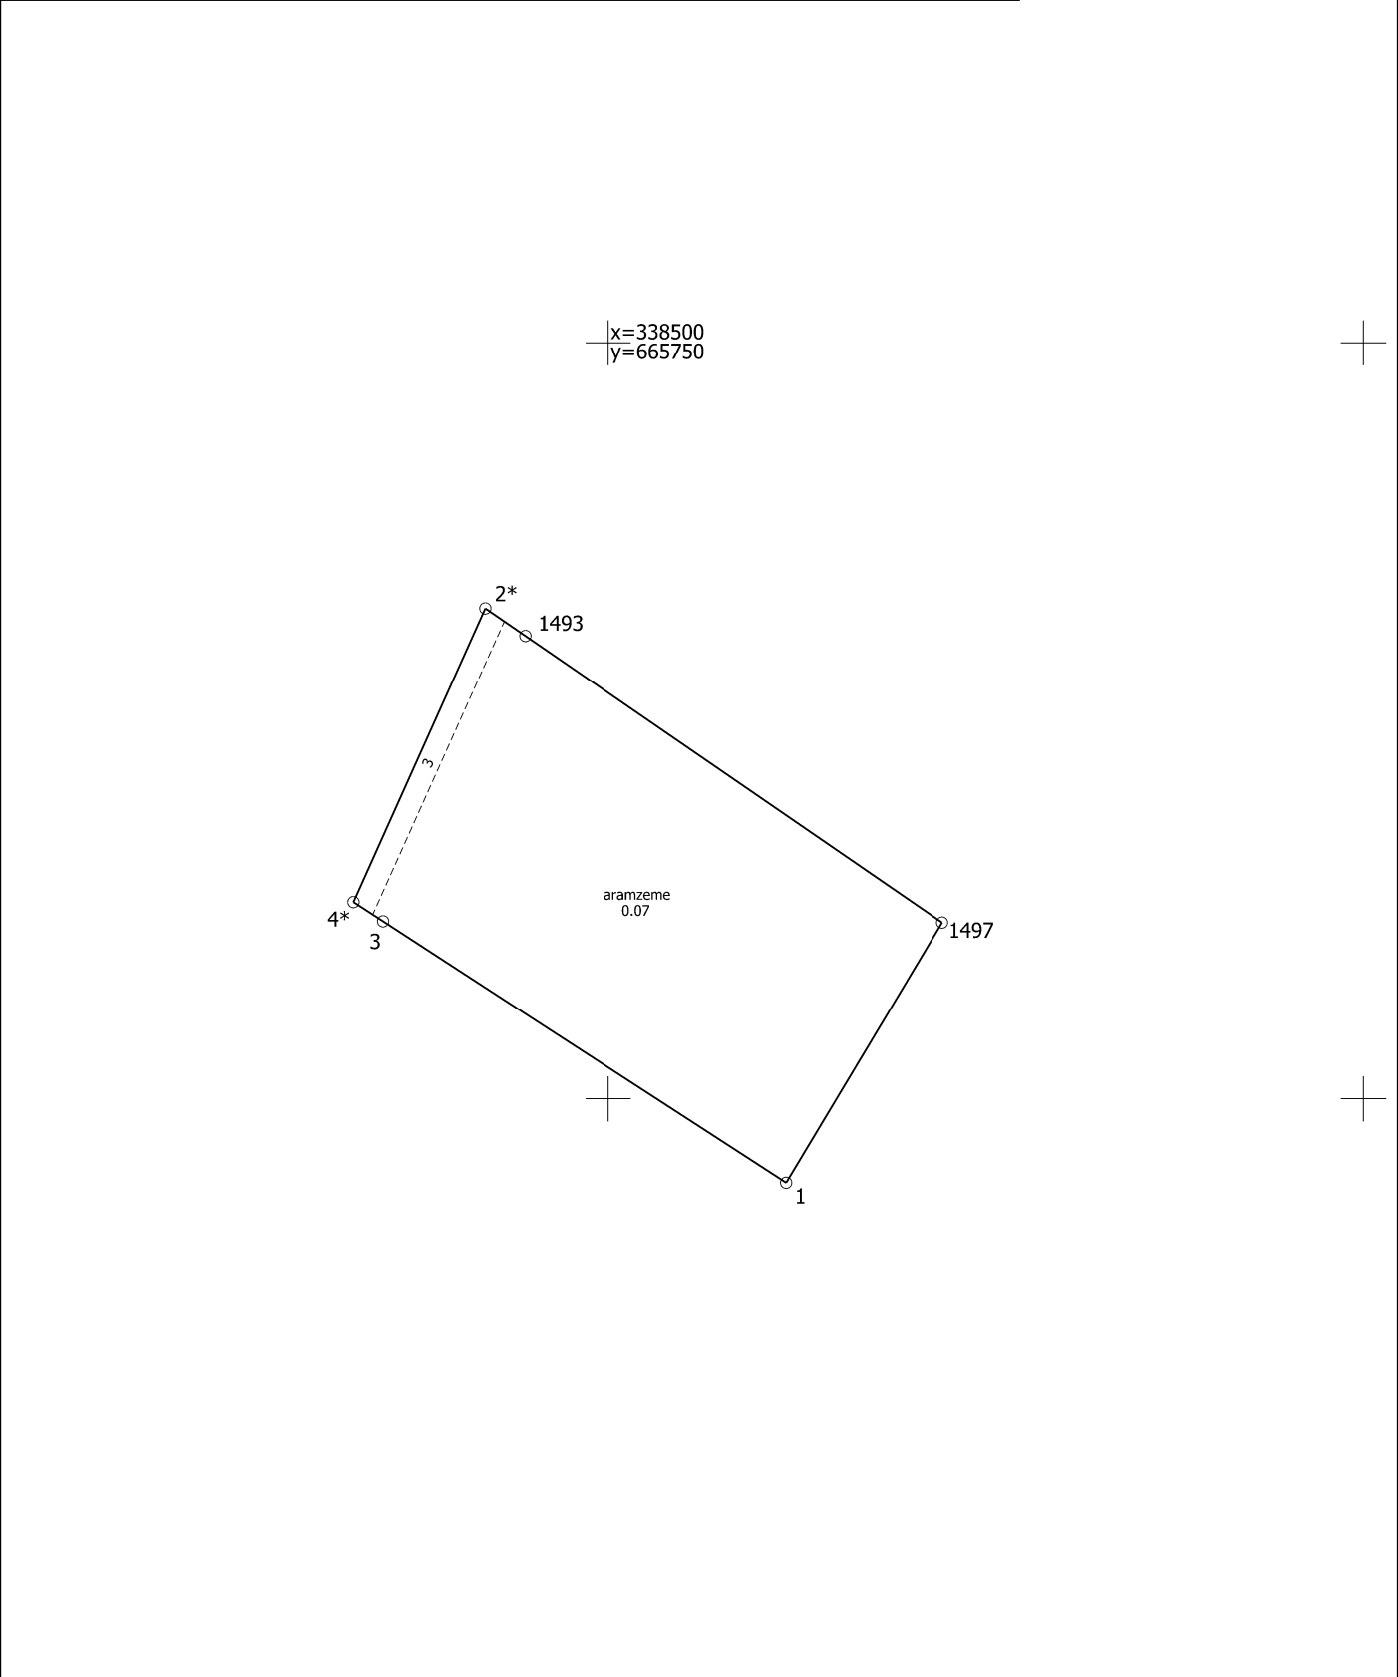

Situācijas plāns	5090 002 0356	Plāna mērogs 1 : 500	2.lapa no 2
Mērniece Sandra Puisāne sertifikāta Nr.CB0063	Plāns sagatavots atbilstoši Ministru kabineta 2011.gada 27.decembra noteikumiem Nr.1019 "Zemes kadastrālās uzmērīšanas noteikumi"		