


CELIŅA FRAGMENTS AR LAUKUMU SOLIŅAM

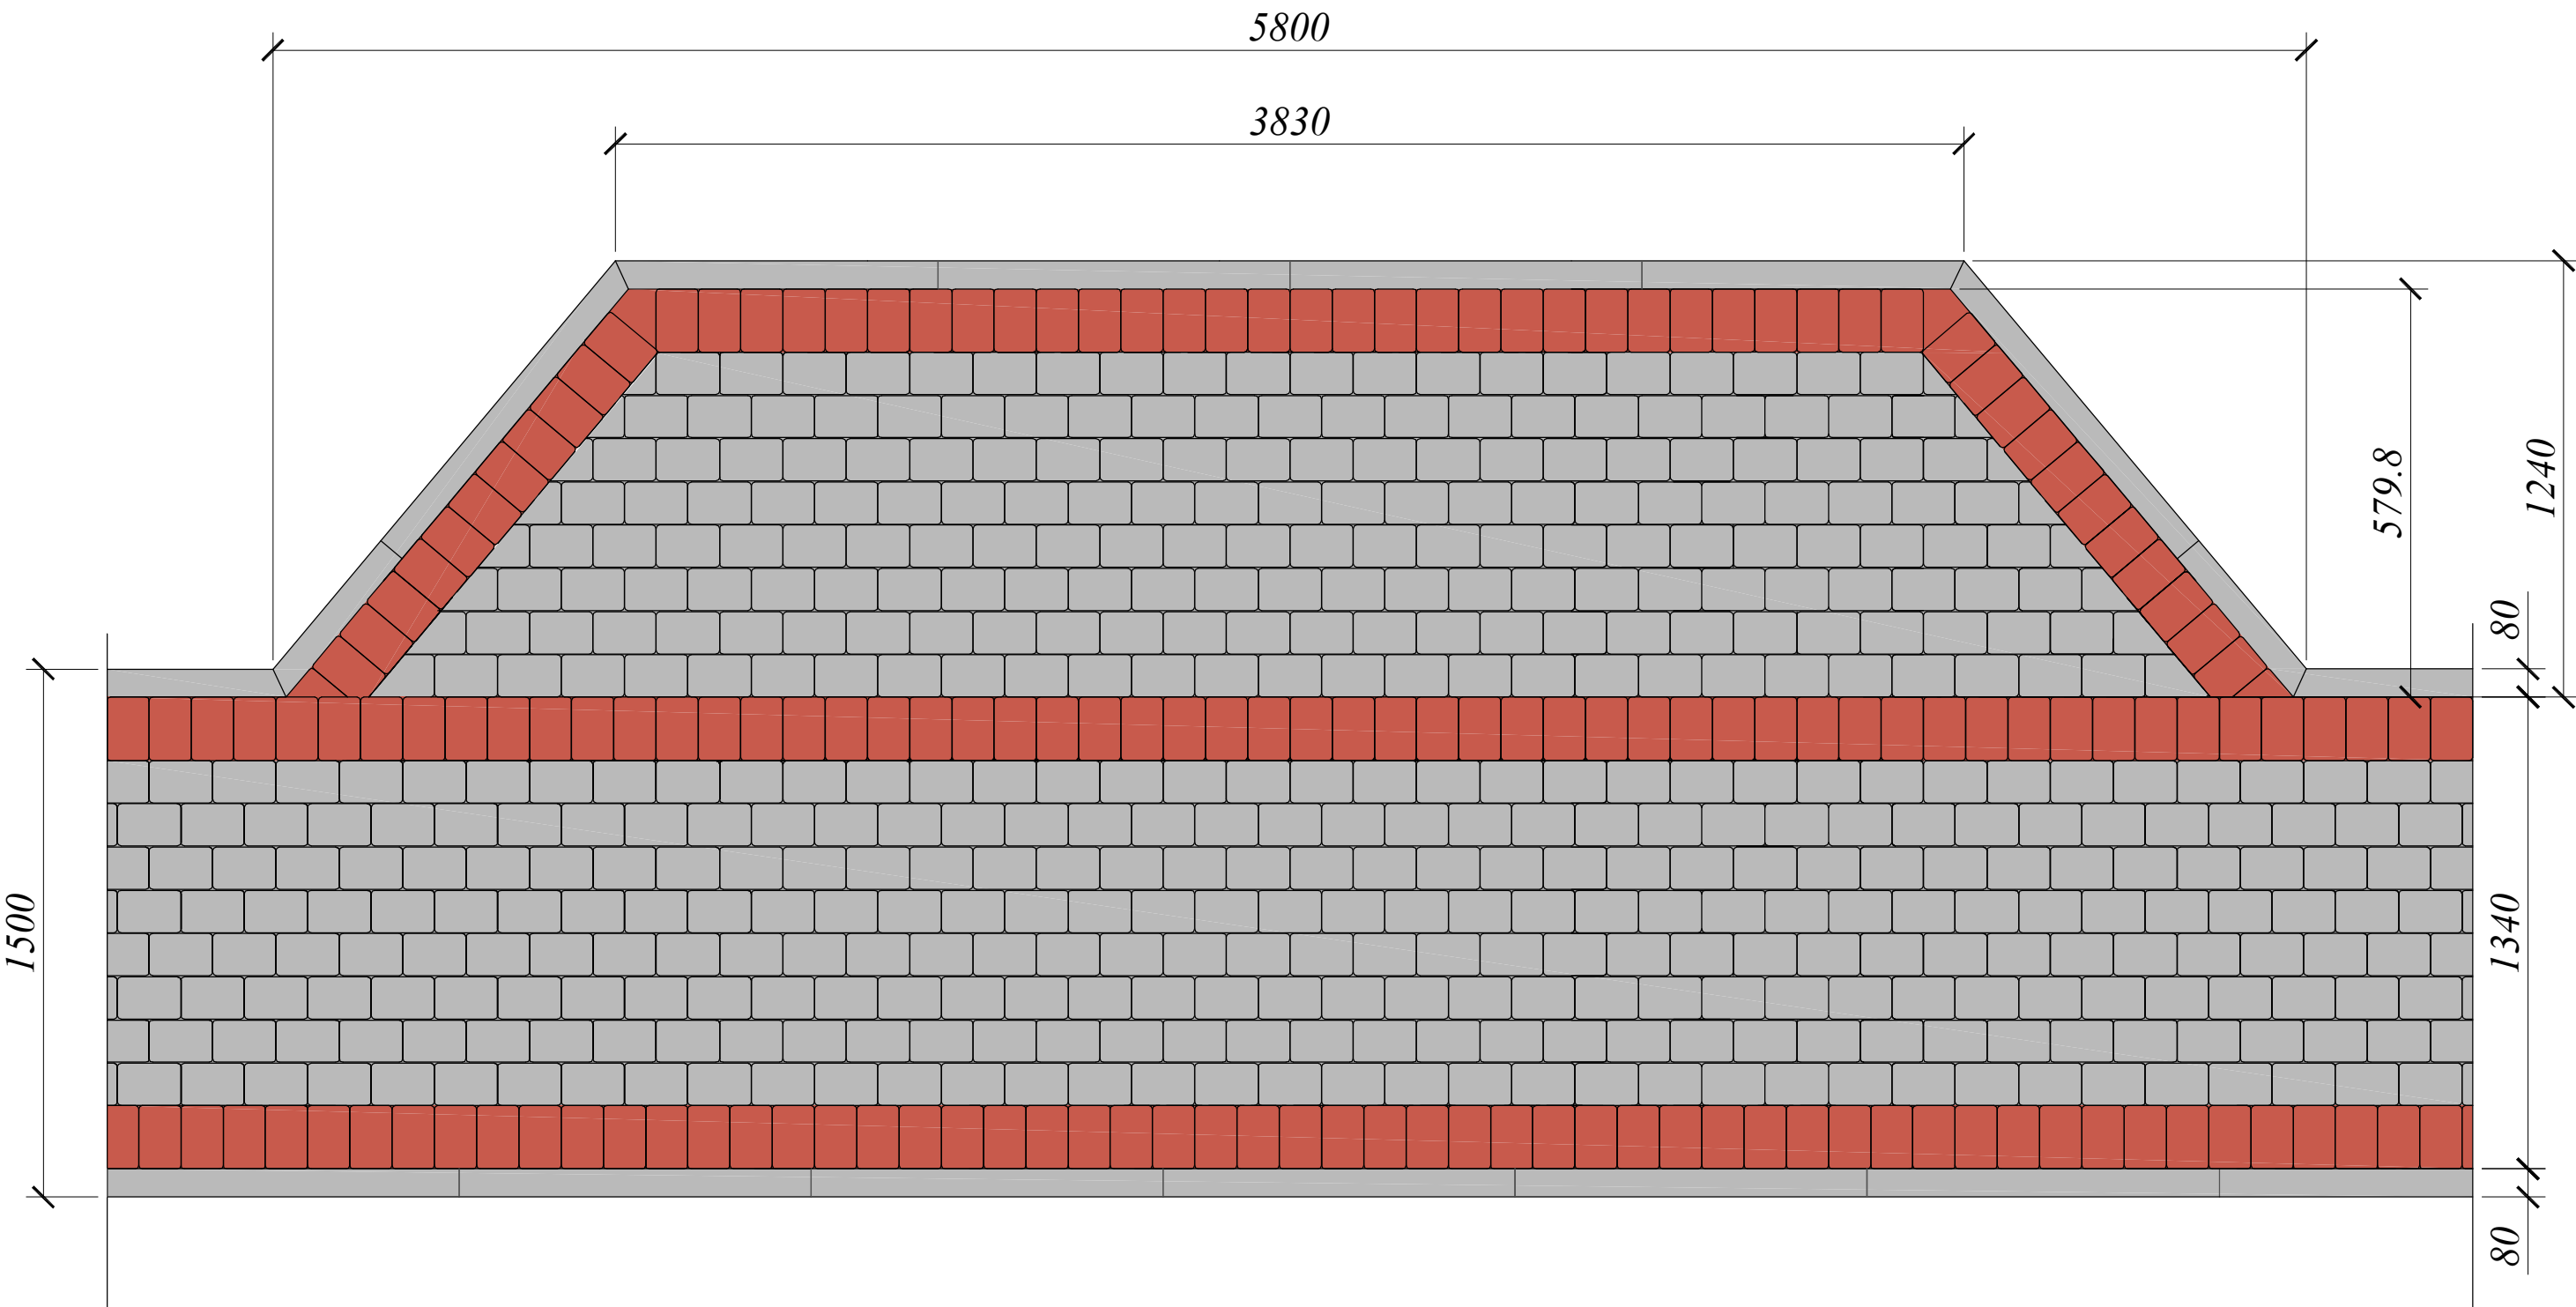

				GULBENES NOVADA DOME			
				"Jaunatnes parks", Gulbene, Gulbenes nov.			
				GĀJĒJU CELIŅU UN LAUKUMA IZBŪVE	Stadija	Lapa	Mērogs
Arhitekts:	A.Vaska		25.04.2017.			AR-4	1 : 10
				Celiņa fragments ar laukumu soliņam		Lapas	
						6	