



BRUGAKMENS RAKSTS

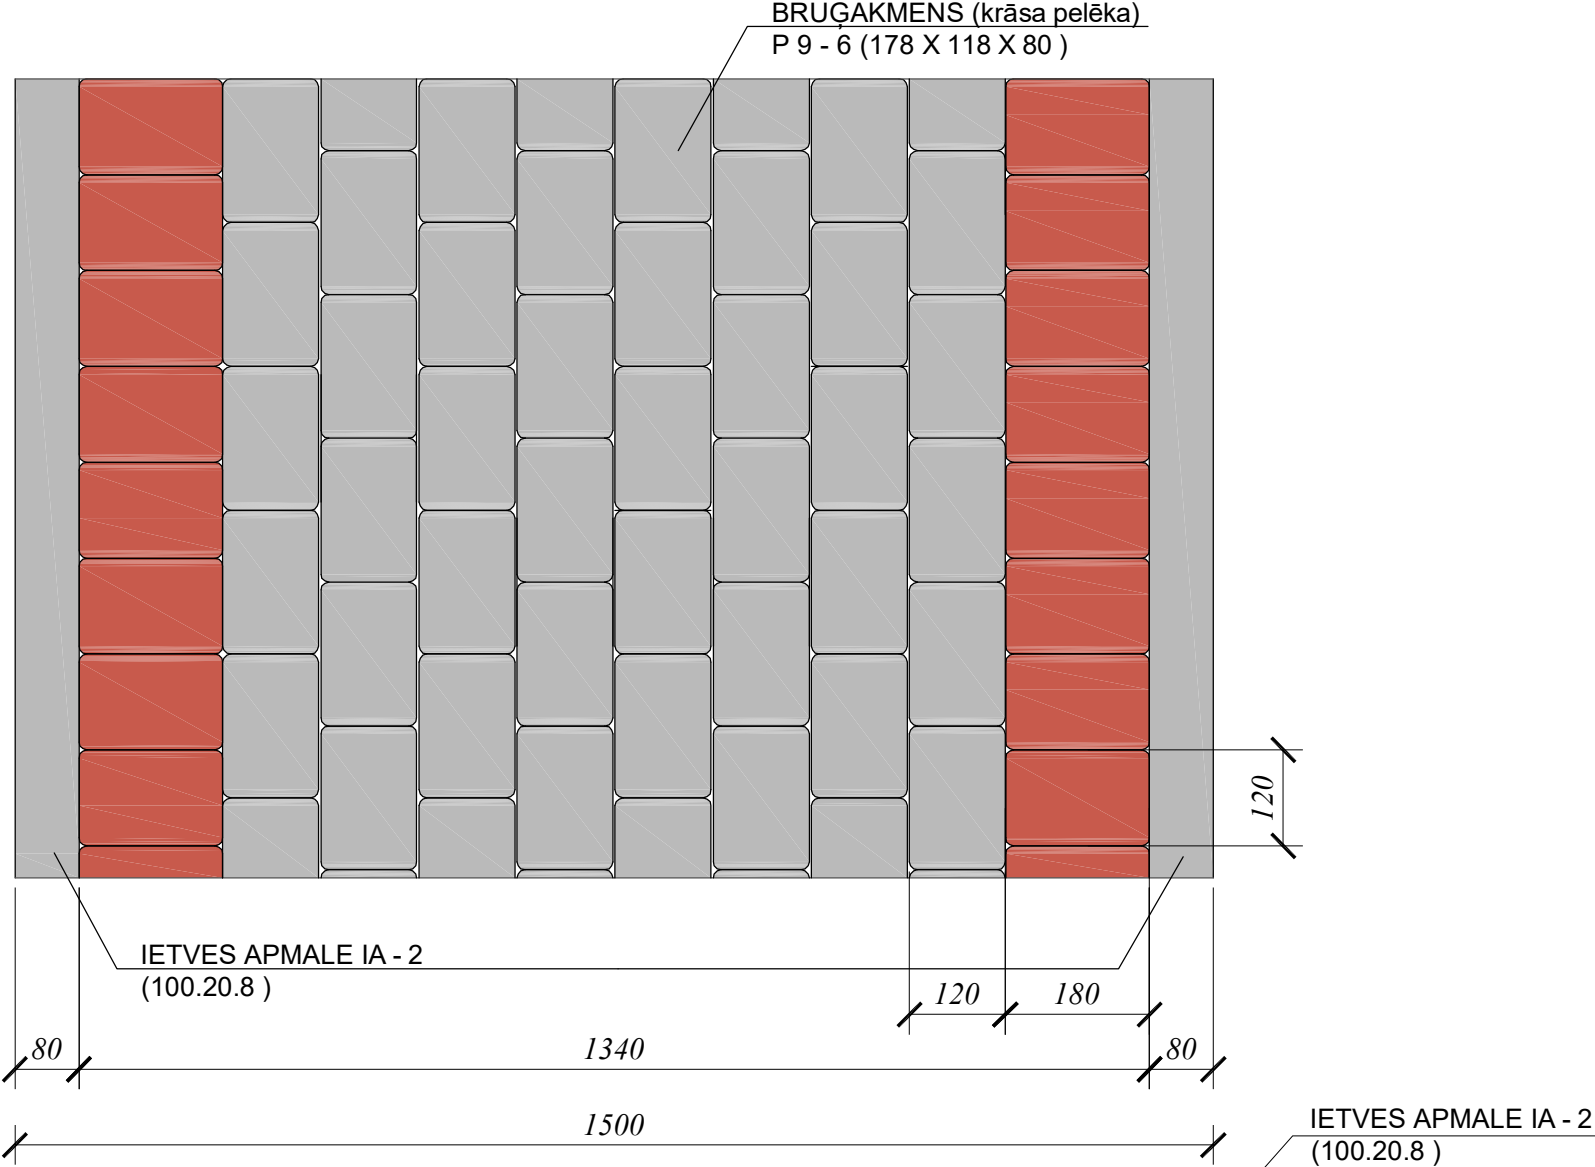

SEGUMA GRIEZUMS

Nesaistītu minerālmateriālu pamata nesošās kārtas 0/45 zem ietves betona apmalēm h=10cm

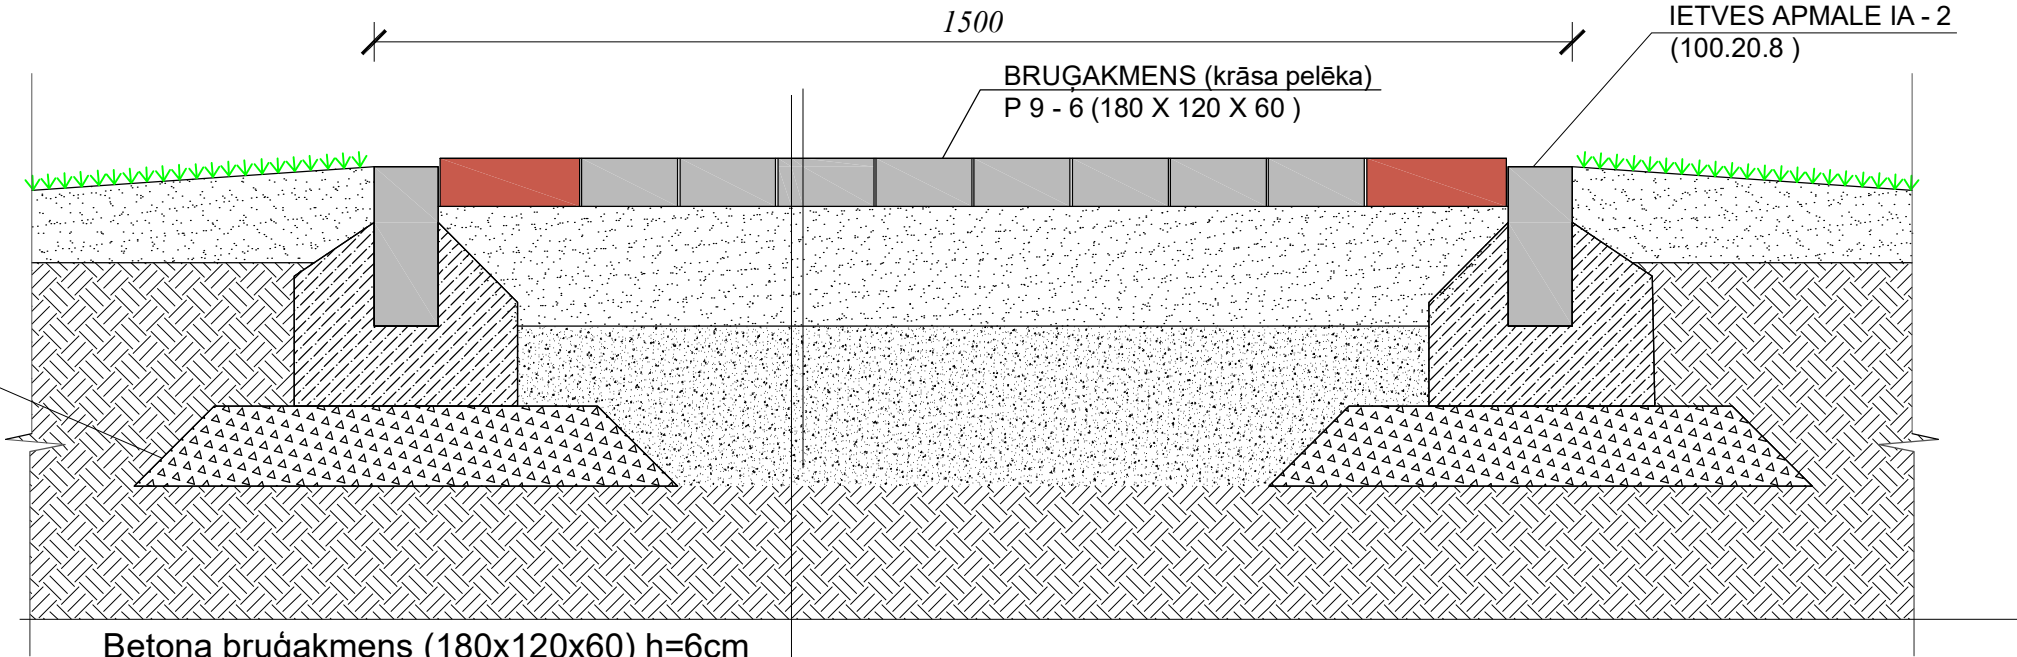

Betona bruģakmens (180x120x60) h=6cm
iebūvētam bruģakmeņu segumam jāatrodas
5 - 10 mm virs apmales virsmas)
Nesaistītu minerālmateriālu pamata
nesošā kārtas 0/45 h=15cm
ietvei; (N-III klase)
Salizturīga kārtas h=20cm
Esošā grunts

				GULBENES NOVADA DOME			
				"Jaunatnes parks", Gulbene, Gulbenes nov.			
				GĀJĒJU CELIŅU UN LAUKUMA IZBŪVE	Stadija	Lapa	Mērogs
Arhitekts:	A.Vaska		25.04.2017.			AR-3	1 : 10
				Bruģakmens raksts celiņam		Lapas	
						6	