


BRUĢAKMENS SEGUMU DETALIZĀCIJA

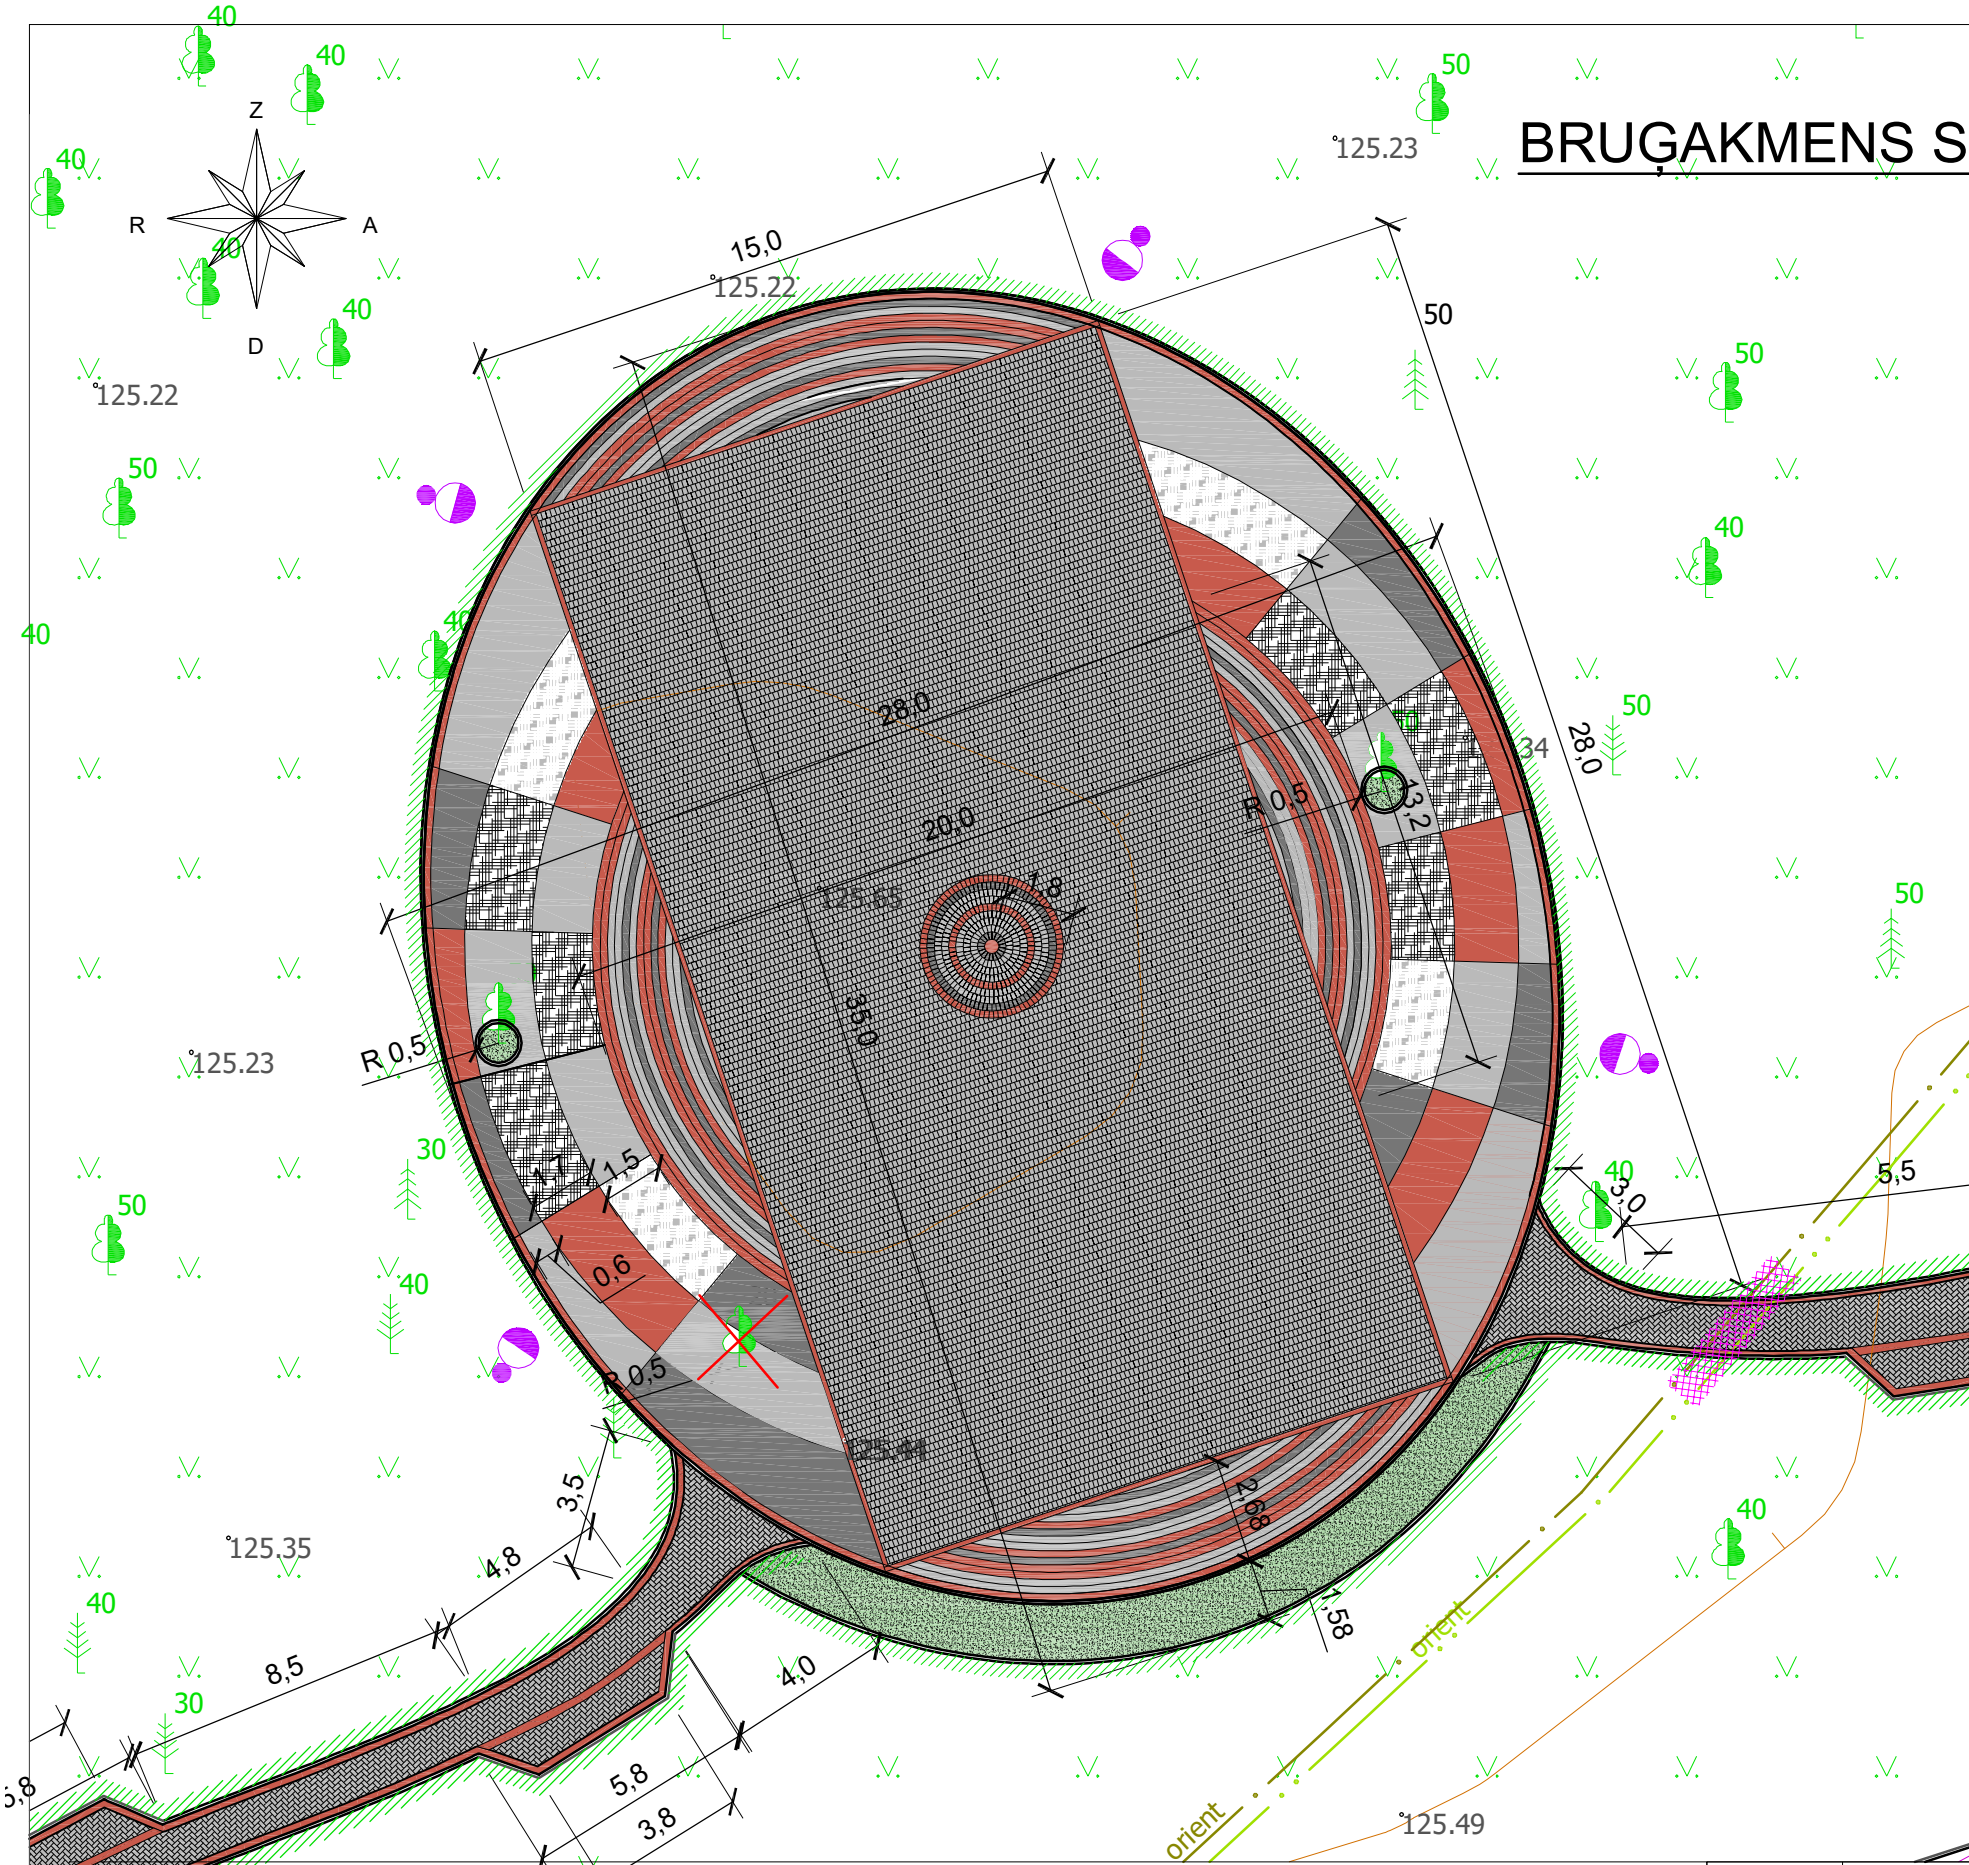

APZĪMĒJUMI			
Nr. pl.	Apzīmējums	Nosaukums	Piezīmes
1		Bruģakmens pelēks BULKA 180*120*60*	Segums celiņiem
2		Bruģakmens sarkans BULKA 180*120*60*	
3		Bruģakmens pelēks PRIZMA 6 180*120*60*	Segums laukumam
4		Bruģakmens sarkans PRIZMA 6 180*120*60*	
5		Bruģakmens melns PRIZMA 6 180*120*60*	
6		Bruģakmens melns LUMINI 10 PRIZMA 6 180*120*60*	
7		Šķeltais granīta 100*100*60*	
8		Melnzeme dekoratīvajiem stādījumiem	
9		Ietves apmale IA - 2 (100.20.8)	
10		Esošie ceļi un laukumi	
11		Zemes gabala robeža	
12		Esoši elektrokabeļi	
13		Zāliena atjaunošana	
14		Ektrokabeļu čaulošana	
15		Plānotās apgaismes laternas (Izbūve atbilstoši atsevišķa projekta risinājumam)	

					GULBĒNES NOVADA DOME			
					"Jaunatnes parks", Gulbene, Gulbenes nov.			
					GĀJĒJU CELĪŅU UN LAUKUMA IZBŪVE	Stadija	Lapa	Mērogs
Arhitekts:	A.Vaska		25.04.2017.				AR-2	1 : 200
					Bruģakmens segumu detalizācija		Lapas	
							6	