




Fasāde B-G

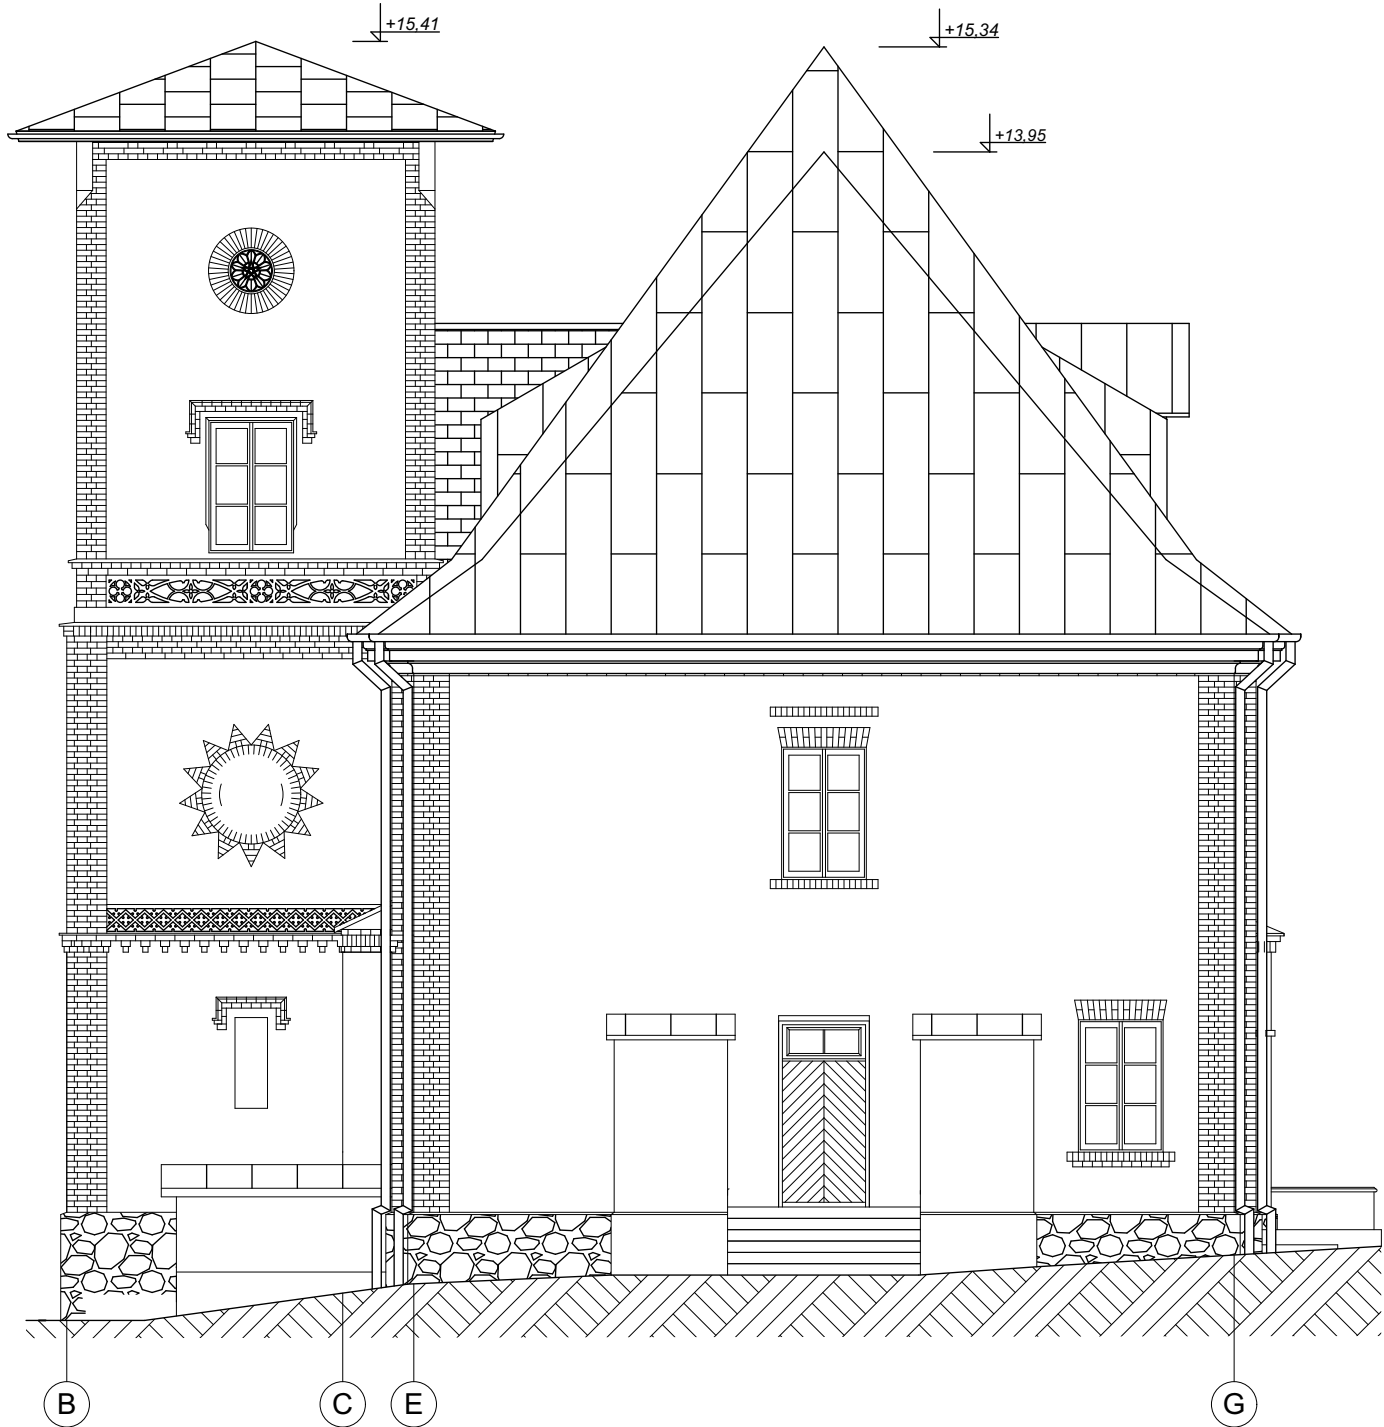


Griezums 1-1

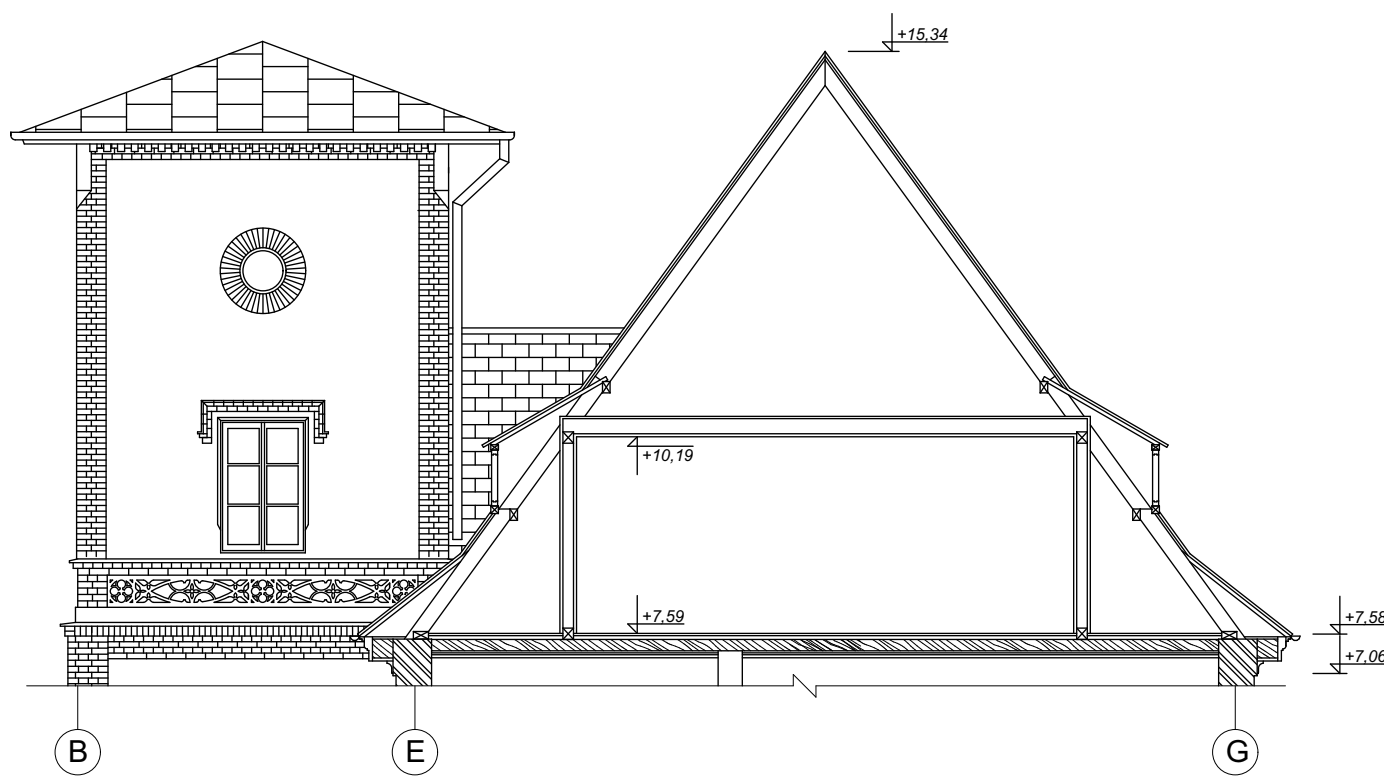

Griezums 3-3

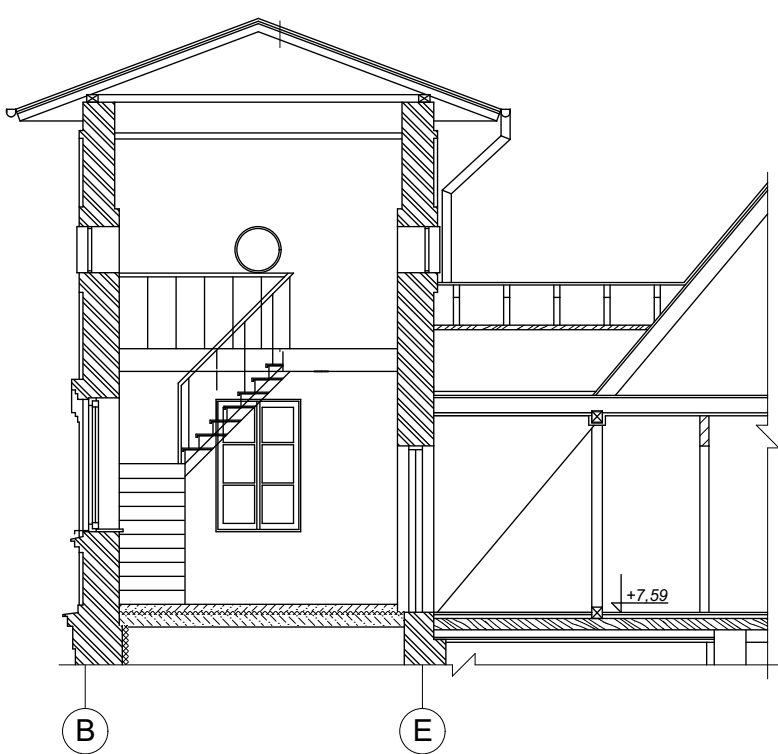

Griezums 2-2

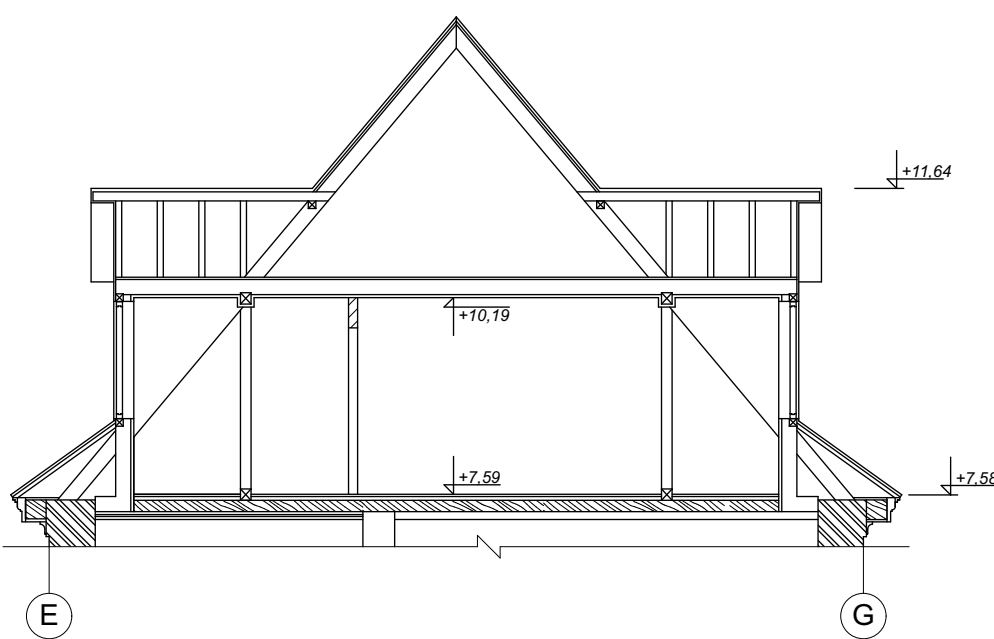

PROJEKTĒŠANA

ARHITEKTS  
MUIŽZEMNIEKS  
SIA



ARHITEKTŪRA

Robežu iela 46, Rīga  
tālr. +371 29119487  
VRN 40003738721  
BkRN 2832-R  
guntis@architect.lv

Pas. Nr.  
10-2017

Stadija:

AMI

Lapas marka

AMI-4

Arhīva reģ. Nr.

Pasūtītājs: Gulbenes novada dome

Objekts: Sarkanās pils jumts

Adrese: Gulbene, Parka iela 10

Lapa: Fasāde B-G, griezum 1-1, 2-2 un 3-3 m 1:100

Izpētes vadītājs:  
G. Muižzemnieks

Paraksti:

Datums