


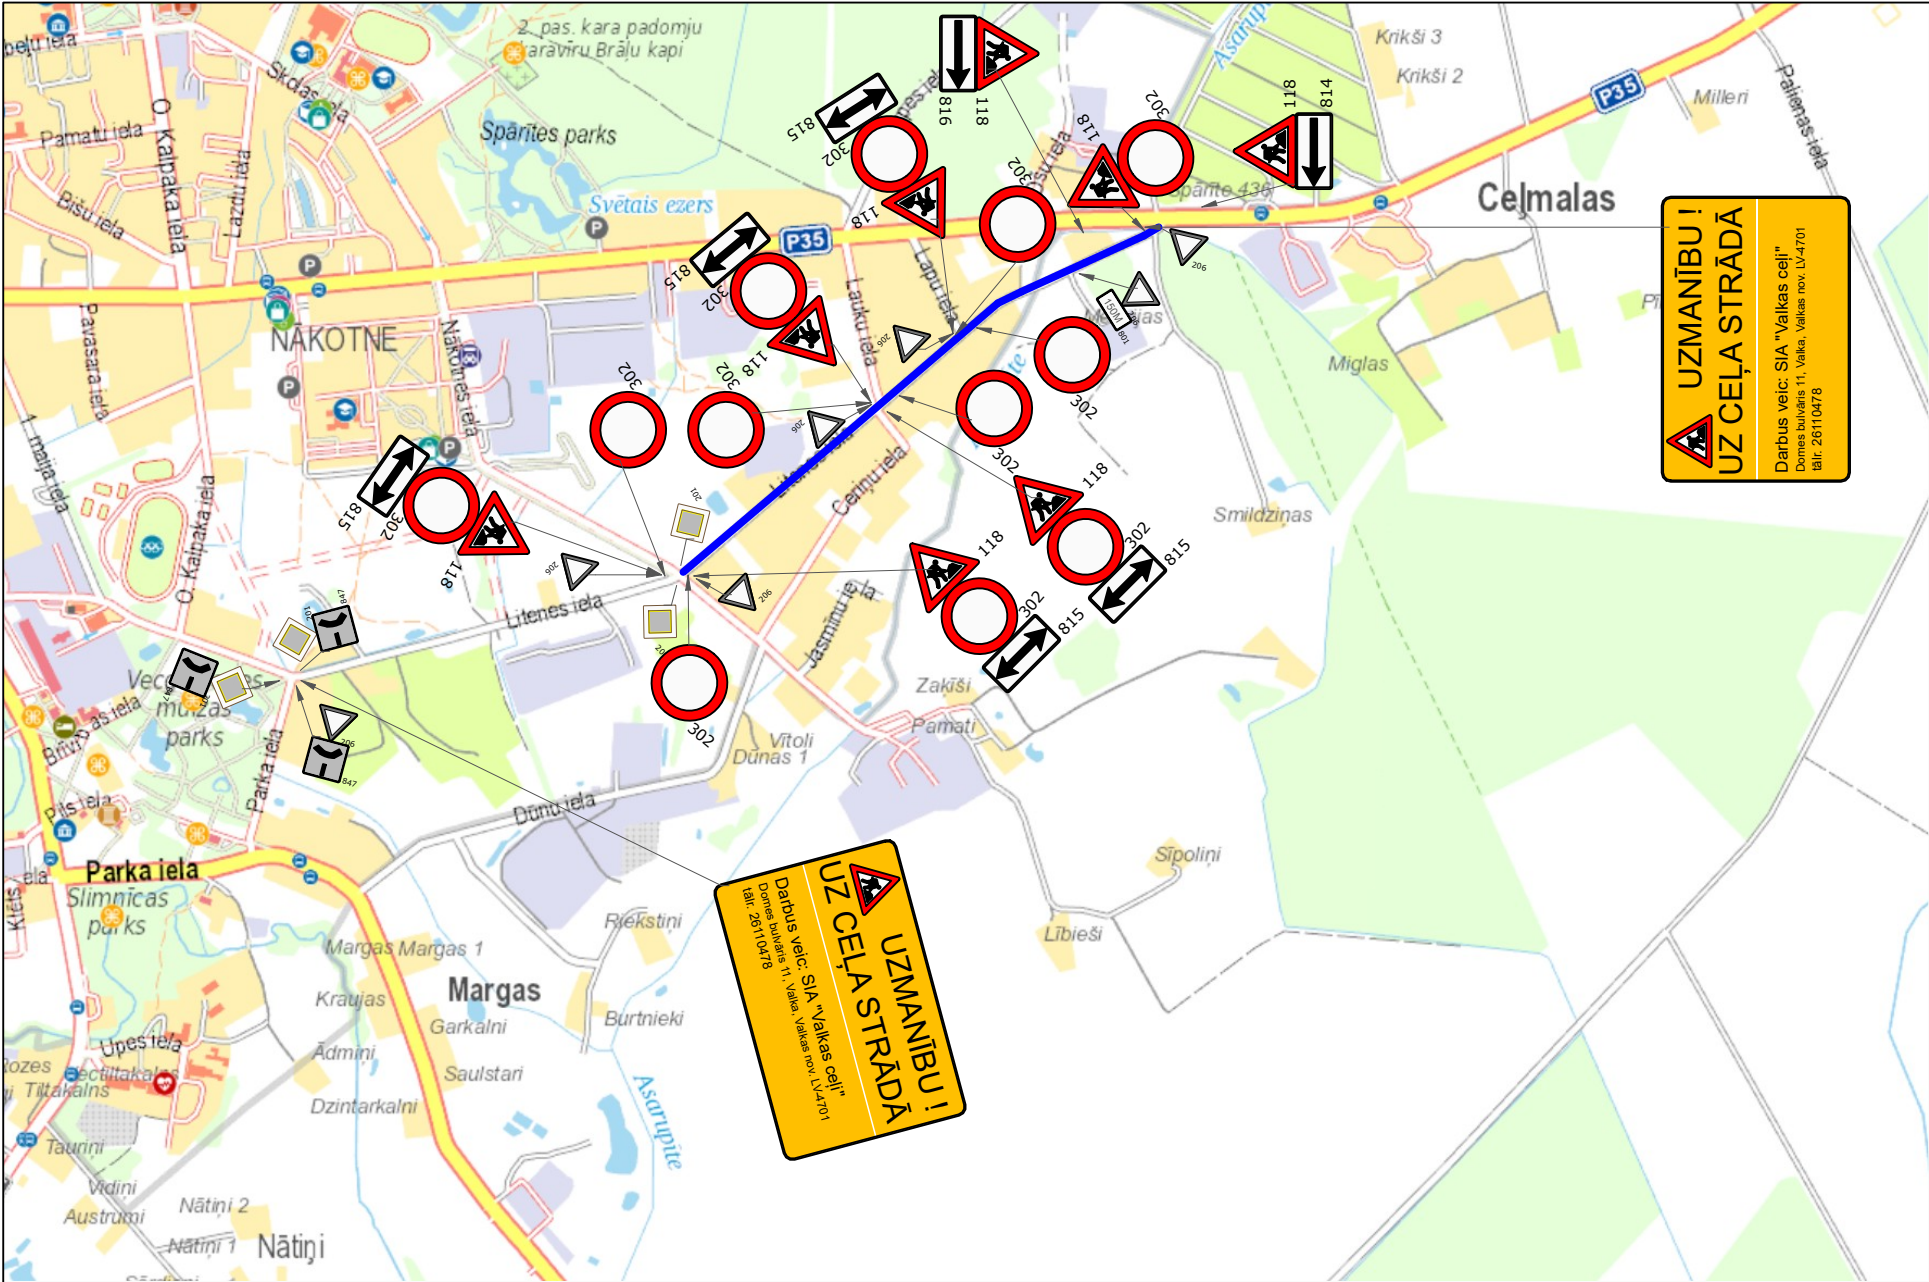

PIEZĪMES

- 1. Ceļa aprīkojums tiks uzstādīts saskaņā ar LVS 77 "Ceļa zīmes"(tiek uzstādītas 2. izmēra grupas ceļa zīmes), LVS 85 "Ceļa apzīmējumi" un Ministru kabineta noteikumiem Nr. 421 "Noteikumi par darba vietu aprīkošanu uz ceļiem"
- 2. Darbu veicējam ir tiesības regulēt satiksmi darbu veikšanas laikā, ja rodas neparedzēti apstākļi, kurus ar darba vietas aprīkojuma shēmā esošajiem tehniskajiem līdzekļiem nav iespējams nekavējoties novērst.
- 3. Būvdarbu laikā tiks nodrošināta iedzīvotāju un operatīvo transportlīdzekļu piekļūšana īpašumiem.
- 4. Esošās ceļa zīmes, kuras ir pretrunā ar pagaidu satiksmes organizāciju, paredzēts aizstāt.
- 5. Darba dienas beigās un brīvdienās satiksmes organizācijas shēma saglabājas.

— Būvdarbu zona (2. posms) piekļūšana īpašumiem tiek nodrošināta un saskaņota ar īpašniekiem

 118 Pagaidu ceļa zīmes

 206 Esošās ceļa zīmes

BŪVDARBUS IZPILDA:

SIA "Valkas ceļi"

Atbildīgais būvdarbu vadītājs:

Renārs Avotiņš (sert.Nr. 4-03220), t. 26110478

renars@valkasceli.lv

Par satiksmes organizāciju atbildīgais

būvuzņēmēja pārstāvis:

Atbildīgais būvdarbu vadītājs:

Renārs Avotiņš, t. 26110478

renars@valkasceli.lv

Satiksmes organizācijas shēmas darbības laiks:

18.10.2023. - 30.09.2024.

SASKAŅOTS

Saskaņojums par satiksmes organizācijas tehnisko līdzekļu uzstādīšanu un noņemšanu attiecas uz to izvietojuma atbilstību normatīvajiem aktiem ceļu satiksmes drošības jomā. Ceļa zīmes izgatavot un uzstādīt atbilstoši standartam LVS 77.

VSIA LATVIJAS VALSTS CEĻI

Vidzemes reģionālās nodaļas

ceļu būvzinženieris

MĀRIS MAČULIS


17.10.2023.

	Būvuzņēmējs: SIA "Valkas ceļi"	Domes bulvāris 11, Valka, LV-4701 Reg. Nr. 44103112575 Tāl. 26110478, info@valkasceli.lv.lv	Pasūtītājs: Gulbenes novada pašvaldība	Līguma Nr.: GNP 2023/34
Sastādīja	Vārds Uzvārds	Paraksts	Objekts:	
Būvniecības projektu vadītāja	Una Krogzeme		Litenes ielas pārbūve, Gulbenes pilsētā, Litenes iela - Balvu šoseja, Stradu pagastā, Gulbenes novadā	
			Marka: DVP	Rasējums Nr.: SO-V3

Vispārīgā satiksmes organizācijas shēma