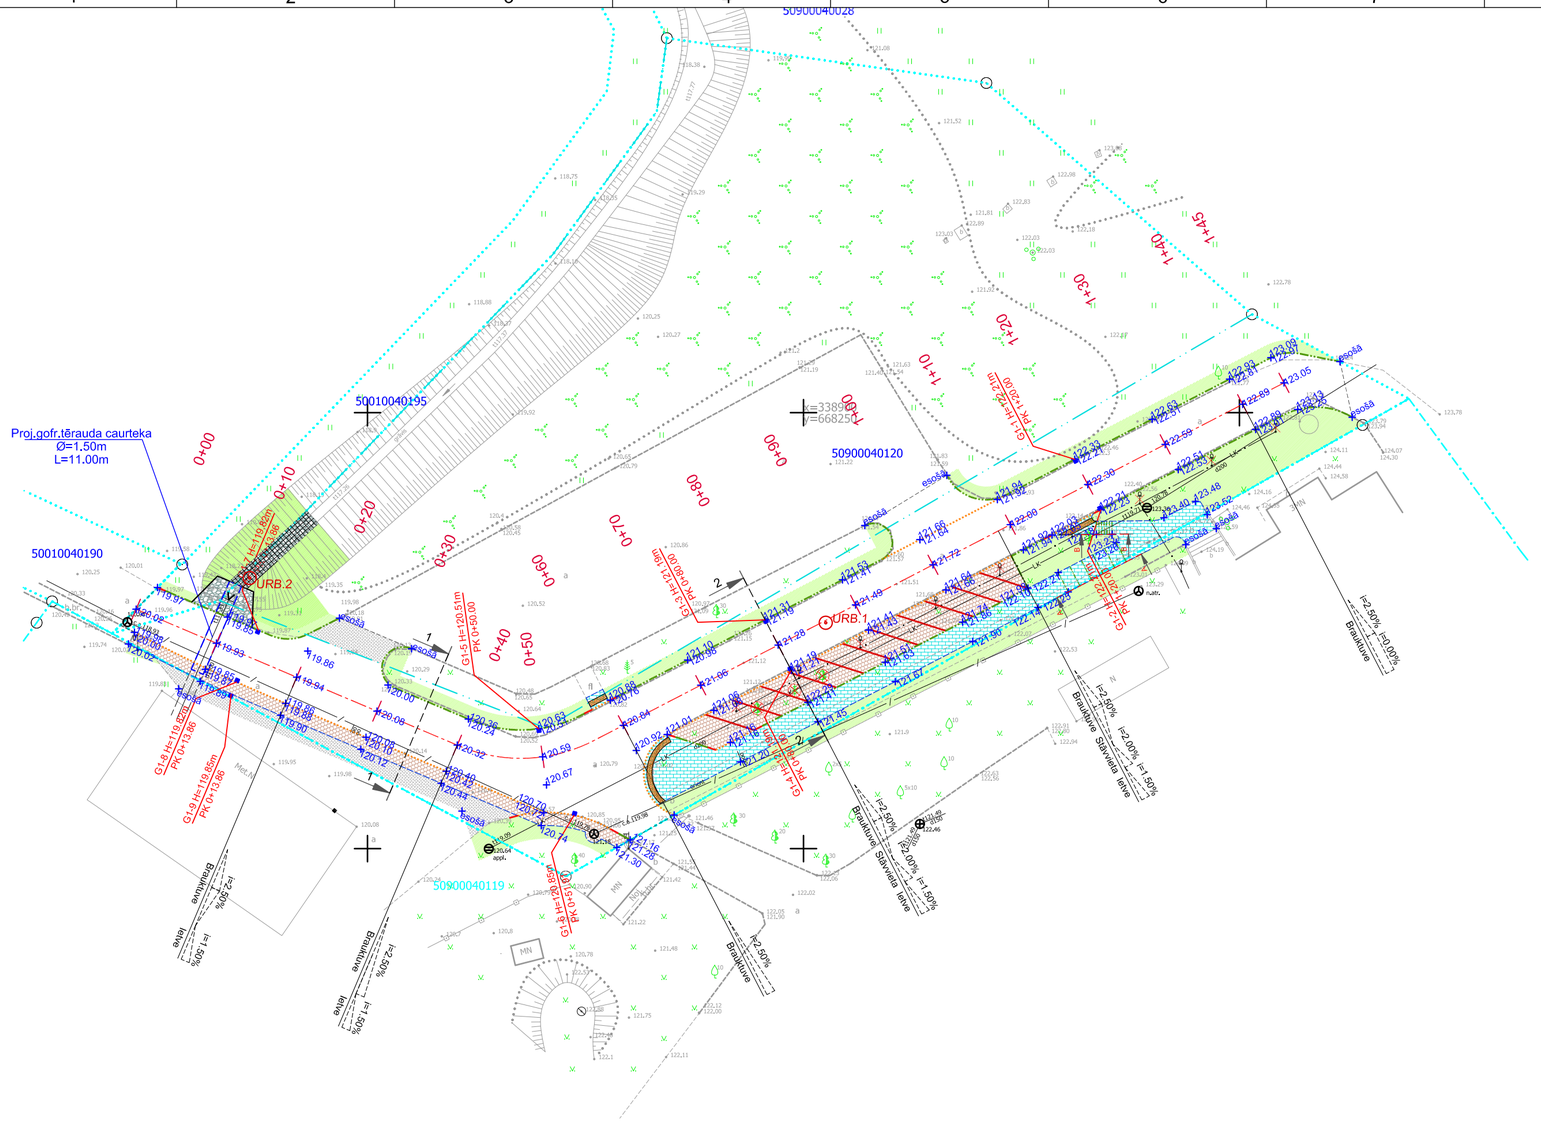

APZĪMĒJUMI:

Asfaltbetona brauktuve	Projektētā asfaltbetona brauktuve un nobrauktuves
Bruģakmens celiņš	Projektētais ietvju bruģakmens segums
Bruģakmens stāvvietas un brauktuves	Projektētais bruģakmens segums stāvvietām un braucamai daļai
Zāliena zona	Projektētā zālienu zonas atjaunošana
	Ielu betona apmale 100.30.15 (izcelta 12cm)
	Slīpā ielu betona apmale 100.30/22.15
	Ielu betona apmale 100.22.15 (izcelta 2cm)
	Betona apmale 100.20.08
	Projektētā segumu izbūves robeža
+4.67	Projektētā augstumu atzīme
+esošā	Piesaistes pie esošajām augstumu atzīmēm
G6 H=14.72m PK 1+10.00	Lietus ūdens uztvērējakas piesaiste
	Projektēta lietus ūdens uztvērējgūlija
	Šķērsgriezuma vieta
i=1.50% ietve; i=3.2% i=3.2% Brauktuve	Projektētie šķērskritumi

PIEZĪMES:

1. LKS-92 koordinātu sistēma.
2. Plāns sastādīts Latvijas normālo augstumu sistēmā epohā 2000,5 (LAS-2000,5).
3. Uzmērīšana veikta 2015.gada augustā.
4. Rakšanas darbus esošo inženiertīklu tuvumā veikt bez mehānismu pielietošanas.
   Ja būvniecības laikā tiek traucēta esošo tīklu darbība, tad būvuzņēmējam jāparedz bojājumu novēršana par saviem līdzekļiem. Pirms zemes darbu veikšanas atšurfēt esošos tīklus un veikt kontrolmērījumus.
5. Veicot rakšanas darbus, nodrošināt esošo koku un to sakņu aizsardzību .

MARTEN PROJEKTI	MARTEN PROJEKTI SIA tālr.: 26133944 martenprojekti@gmail.com			PASŪTĪTĀJS:	ARHĪVA. NR.: MP-003-2016
				Gulbenes novada dome	PASŪT. NR.: GND-2016/1-3
					STADIJA: BP
BŪVPR.VAD.	V.CAUNE		07.2016	OBJEKTS:	MARKA: TS
TS DAĻAS VAD.	J.LUKŠA		07.2016	Kalēju ielas pārbūve	SĒJUMA NR.: 1
PROJEKTĒJA	V.CAUNE		07.2016	RASĒJUMS:	MĒROGS: 1:500
				Vertikālais plāns	LAPAS NR.: TS-3