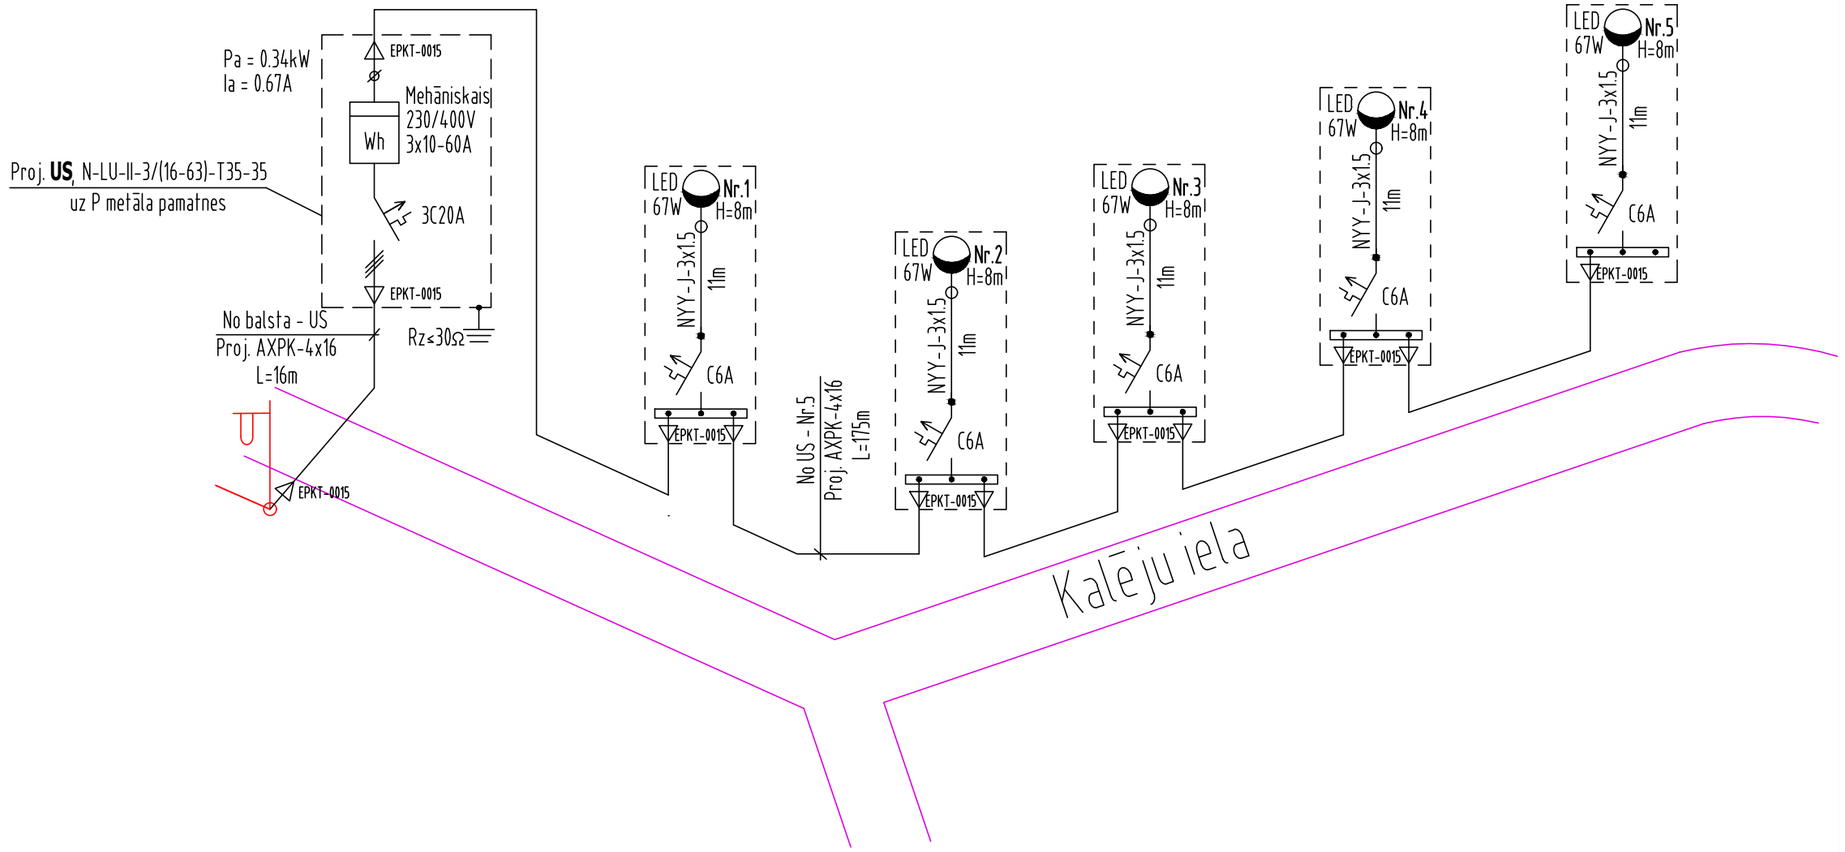

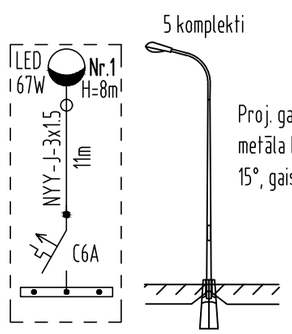

5 komplekti

Proj. gaismeklis Malaga, "Philips", ar LED 67W spuldzi, uz cinkota metāla balsta H=6.5m. Konsolei izvērsums 1.0 m augstums 2.0m, 15°, gaismeklim uzstādīšanas augstums 8.0m.

Piezīmes:
1. Tehniskos norādījumus skat. lapā ELT-2;
2. Slodzi sadalīt vienmērīgi pa fāzēm.

KODS	IZMAIŅAS	IZPILDĪJA	DATUMS
PASŪTĪTĀJS: Gulbenes novada dome	OBJEKTS: Kalēju ielas pārbūve	STADIJA: BP	MARKA: ELT
PASŪTĪJUMA Nr.: GND-2016/1-3		MĒROGS:	LAPA: ELT-3
BŪVPROJ. VAD.: V.Caune	RASĒJUMA NOSAUKUMS: Ielas el. apgaismojuma vienlīniju shēma		
BŪVPROJ.DAĻ.VAD: A. Auziņš			
IZSTRĀDĀJA: A. Auziņš			
RASĒJA: I. Šapelis	FAILA Nr.		

PROJEKTA DOKUMENTĀCIJA NAV IZMANTOJAMA CITU OBJEKTU PROJEKTĒŠANAI UN CELTNIECĪBAI BEZ SASKAŅOŠANAS AR SIA "ELEKTRO PM"

ELEKTRO PM
Reģ. Nr. 40003965223
Preses iela 2, Ogre, LV-5001
tālr. 65020981, faks. 65020977