



ŠĶĒRSGRIEZUMS 1-1
PK 0+35.00

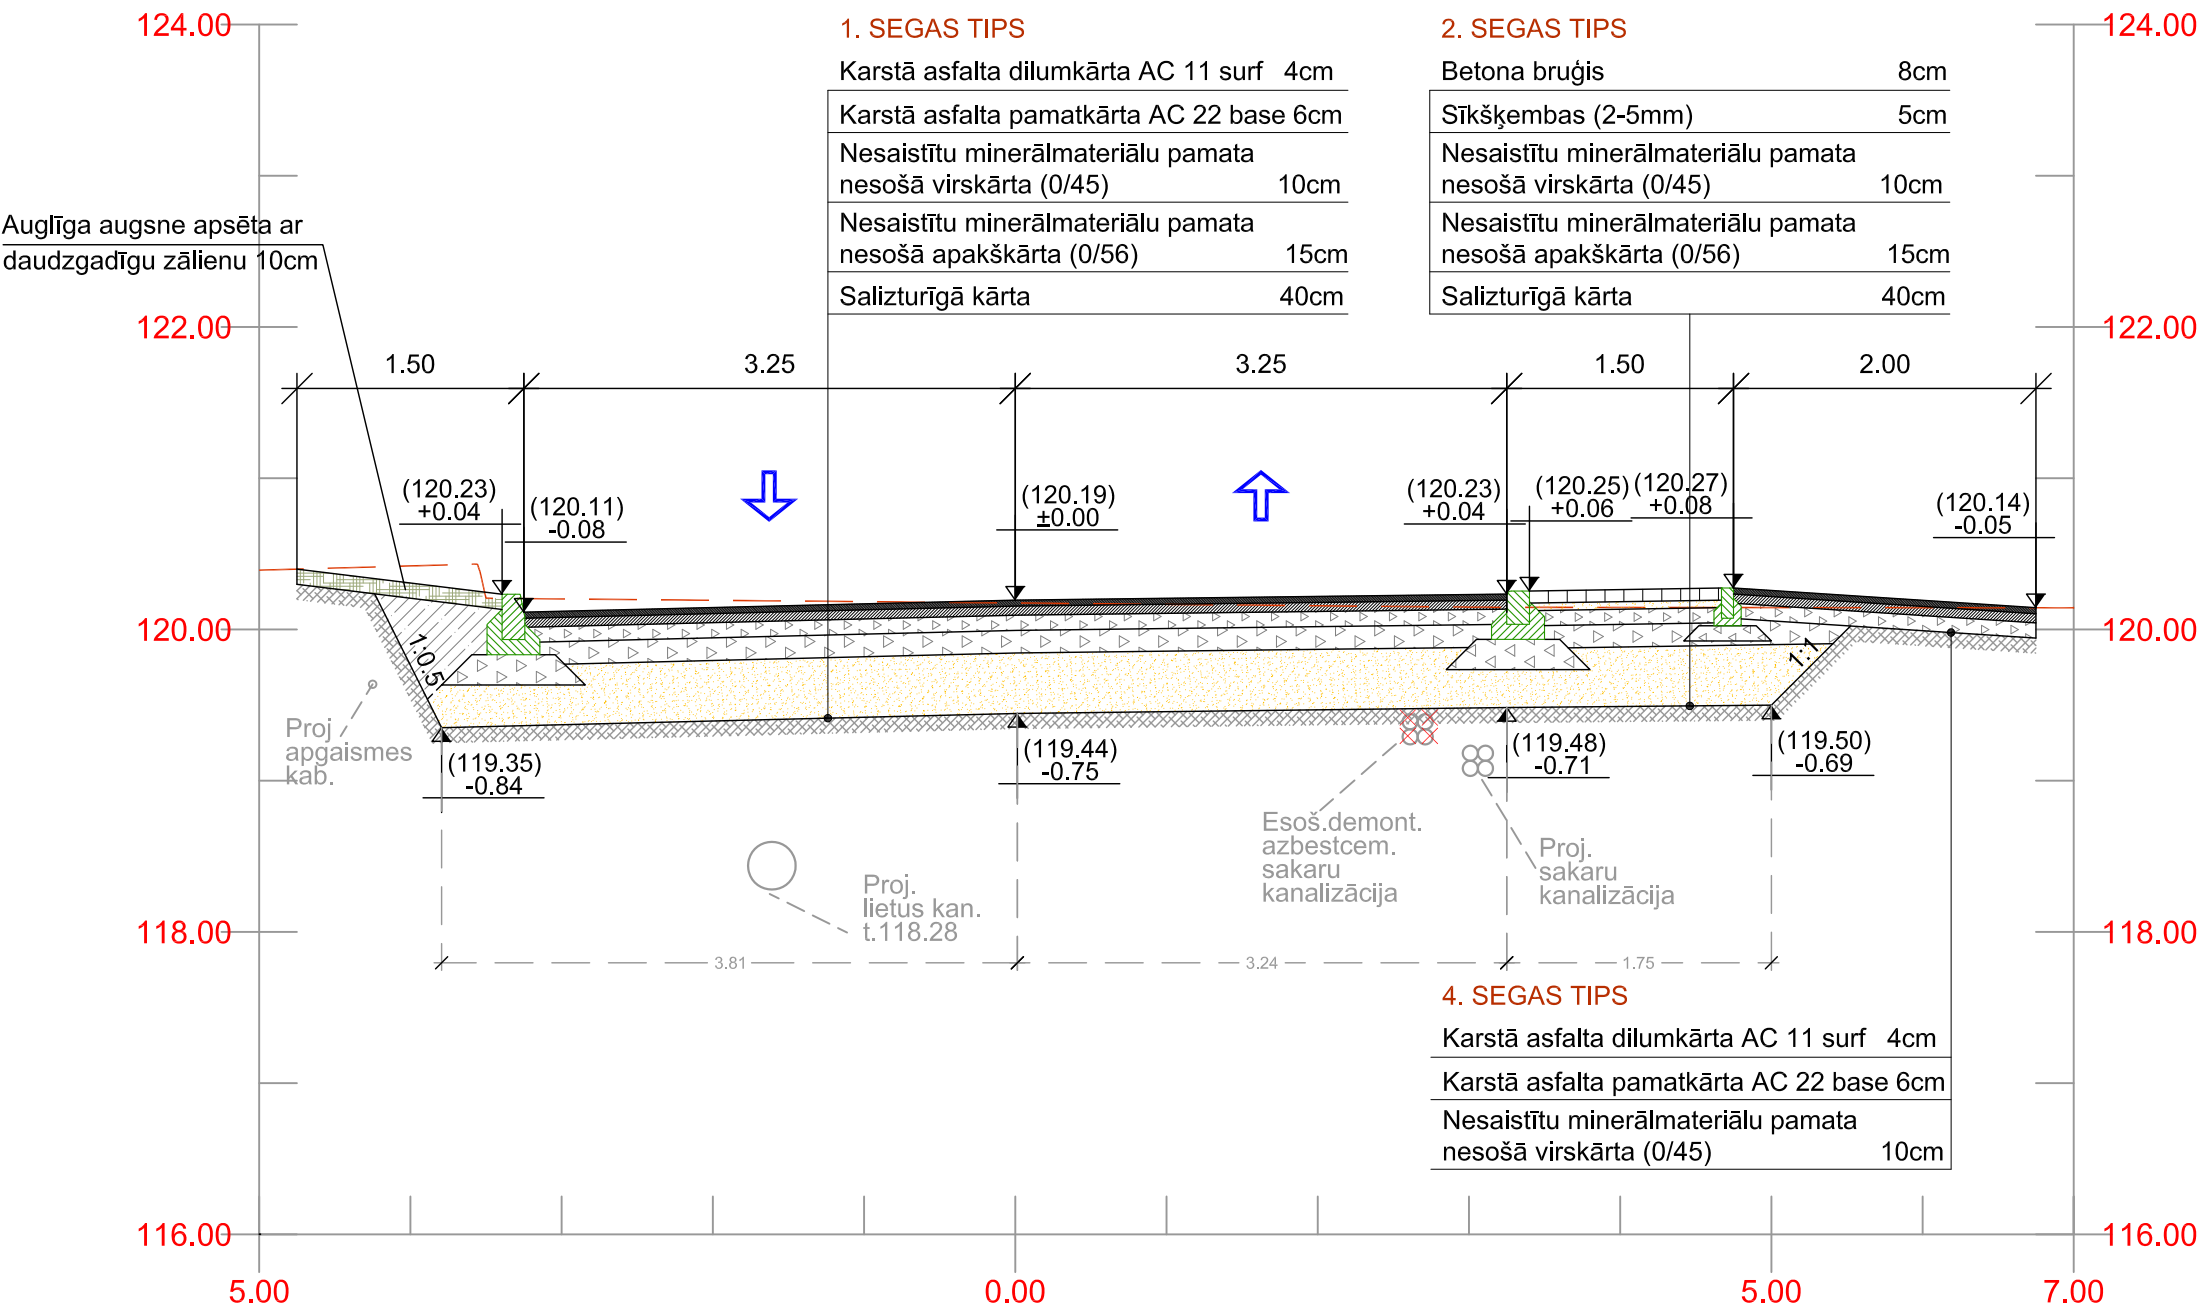


APZĪMĒJUMI:

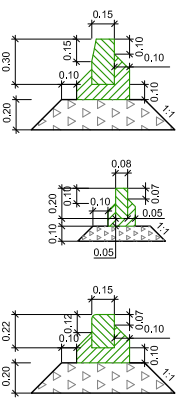

Betona apmale 100.30.15
uz betona C30/37 pamata

Betona apmale 100.20.08
uz betona C30/37 pamata

Betona apmale 100.22.15
uz betona C30/37 pamata

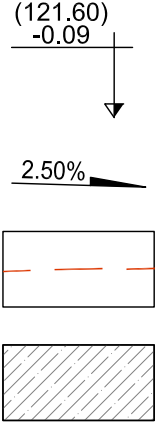

Projektētās atzīmes
(Iekavās - absolūtās augstuma atzīmes)

Projektētās virsmas kritumi

Esošā zemes virsmas līnija

Piebēruma grunts

PIEZĪMES:

- Izmēri un augstuma atzīmes dotas metros, kritumi procentos.
- Uzbēruma būvei jāizmanto smilšainas grunts.
- Būvdarbu izpildes laikā ievērot visu komunikāciju aizsardzības noteikumus.
- Visi izbūves materiāli doti sablīvētā veidā, būvuzņēmējam ievērot materiālu uzglabāšanas koeficientu.
- Nogāzes nostiprināt ar auglīgu augsni 10 cm biezumā, apsējot ar daudzgadīgu zālāju.
- Materiālu prasības atbilstoši "Ceļu specifikācijas 2015".

MARTEN PROJEKTI MARTEN PROJEKTI SIA tālrunis: 26133944 martenprojekti@gmail.com				PASŪTĪTĀJS: Gulbenes novada dome		ARHĪVA. NR.: MP-003-2016
						PASŪT. NR.: GND-2016/1-3
						STADIJA: BP
BŪVPR.VAD.	V.CAUNE		07.2016	OBJEKTS: Kalēju ielas pārbūve		MARKA: TS
TS DAĻAS VAD.	J.LUKŠA		07.2016			SĒJUMA NR.: 1
PROJEKTĒJA	V.CAUNE		07.2016	RASĒJUMS: Zemes klātnes un ielas segas konstrukcija		MĒROGS: 1:50
						LAPAS NR.: TS-6-1