



Būvdarbu ģenerālplāns

M 1:500

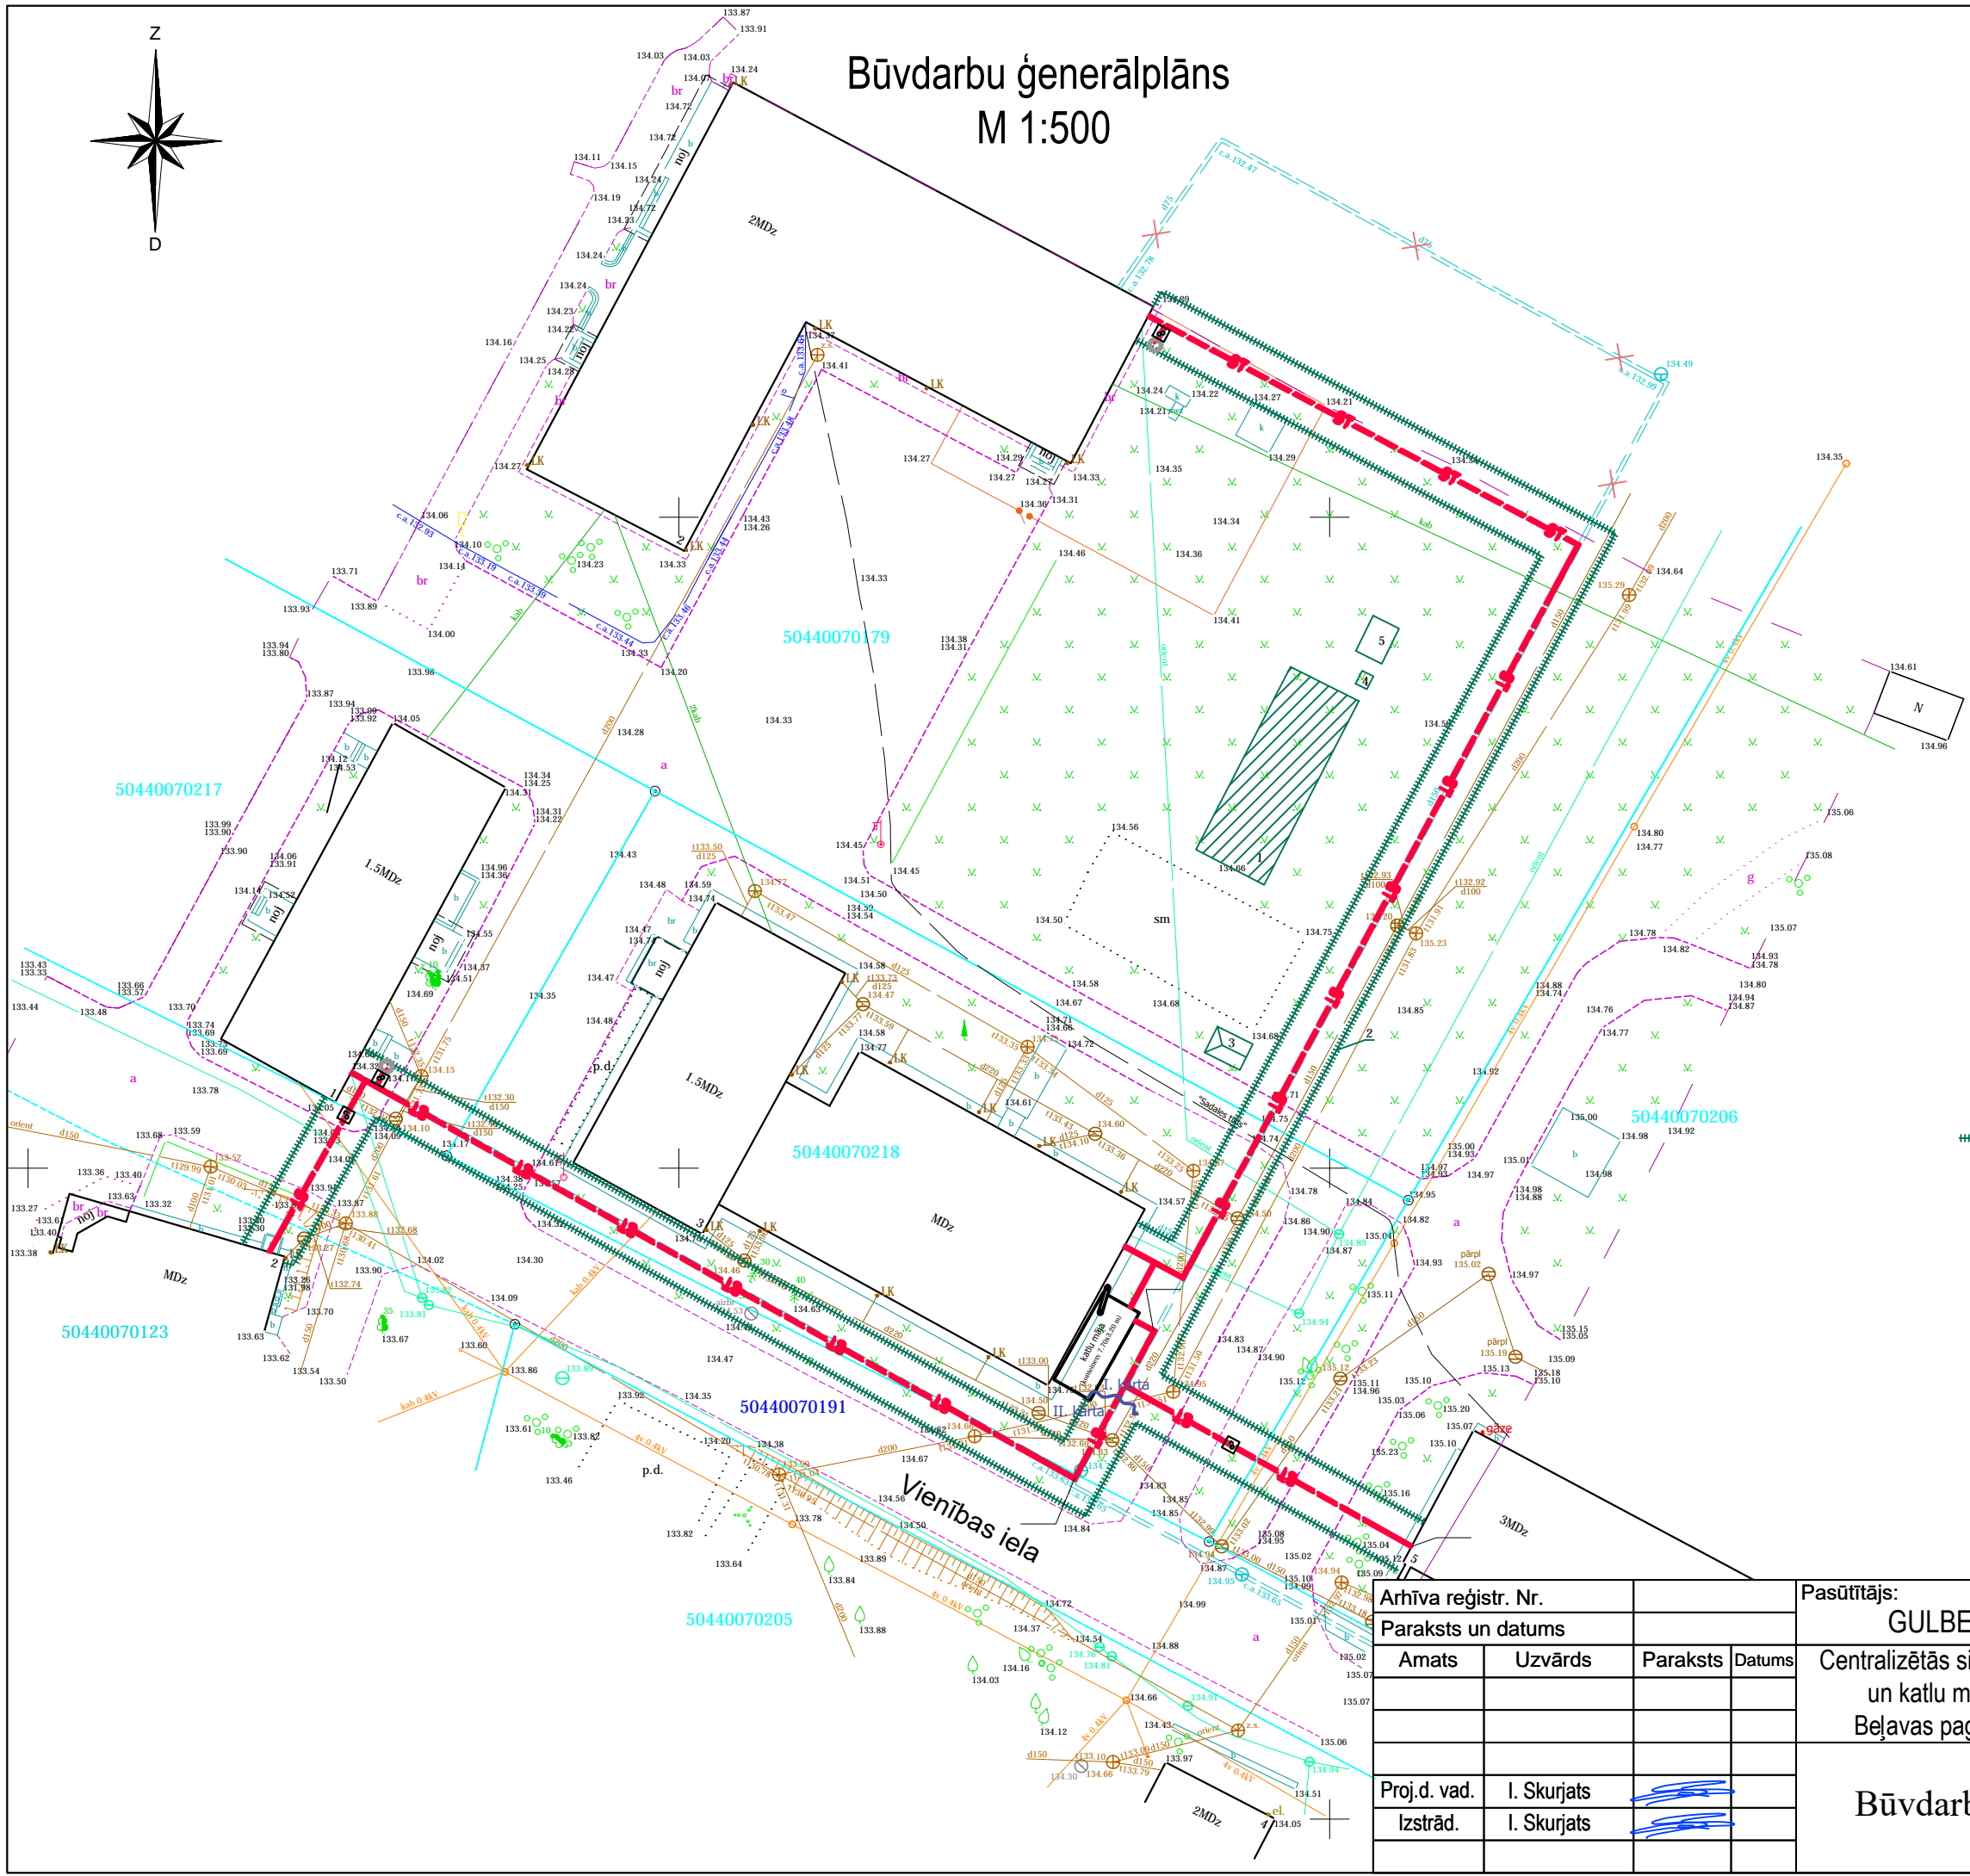


OBJEKTA IZVIETOJUMA SHĒMA

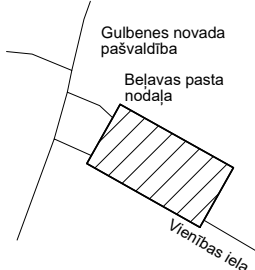

Pieņemtie apzīmējumi

- 1 Materiālu glabāšanas zona
- 2 Pagaidu žogs
- 3 Būvgružu konteiners
- 4 Biotualets
- 5 Strādnieku vagoniņš

Arhīva registr. Nr.				Pasūtītājs: GULBENES NOVADA DOME	Pasūtījums: 14-18/SAT		Marka: DOP	
Paraksts un datums								
Amats	Uzvārds	Paraksts	Datums	Centralizētās siltumapgādes tīklu pārbūve un katlu mājas izbūve c. Beļavā, Beļavas pagastā, Gulbenes novadā	Stadija	Lapa	Lapu sk.	
					BP	1	1	
					Mērogs: 1:500			
Proj.d. vad.	I. Skurjats			Būvdarbu ģenerālplāns	SIA "Siltumtehsserviss"			
Izstrād.	I. Skurjats	