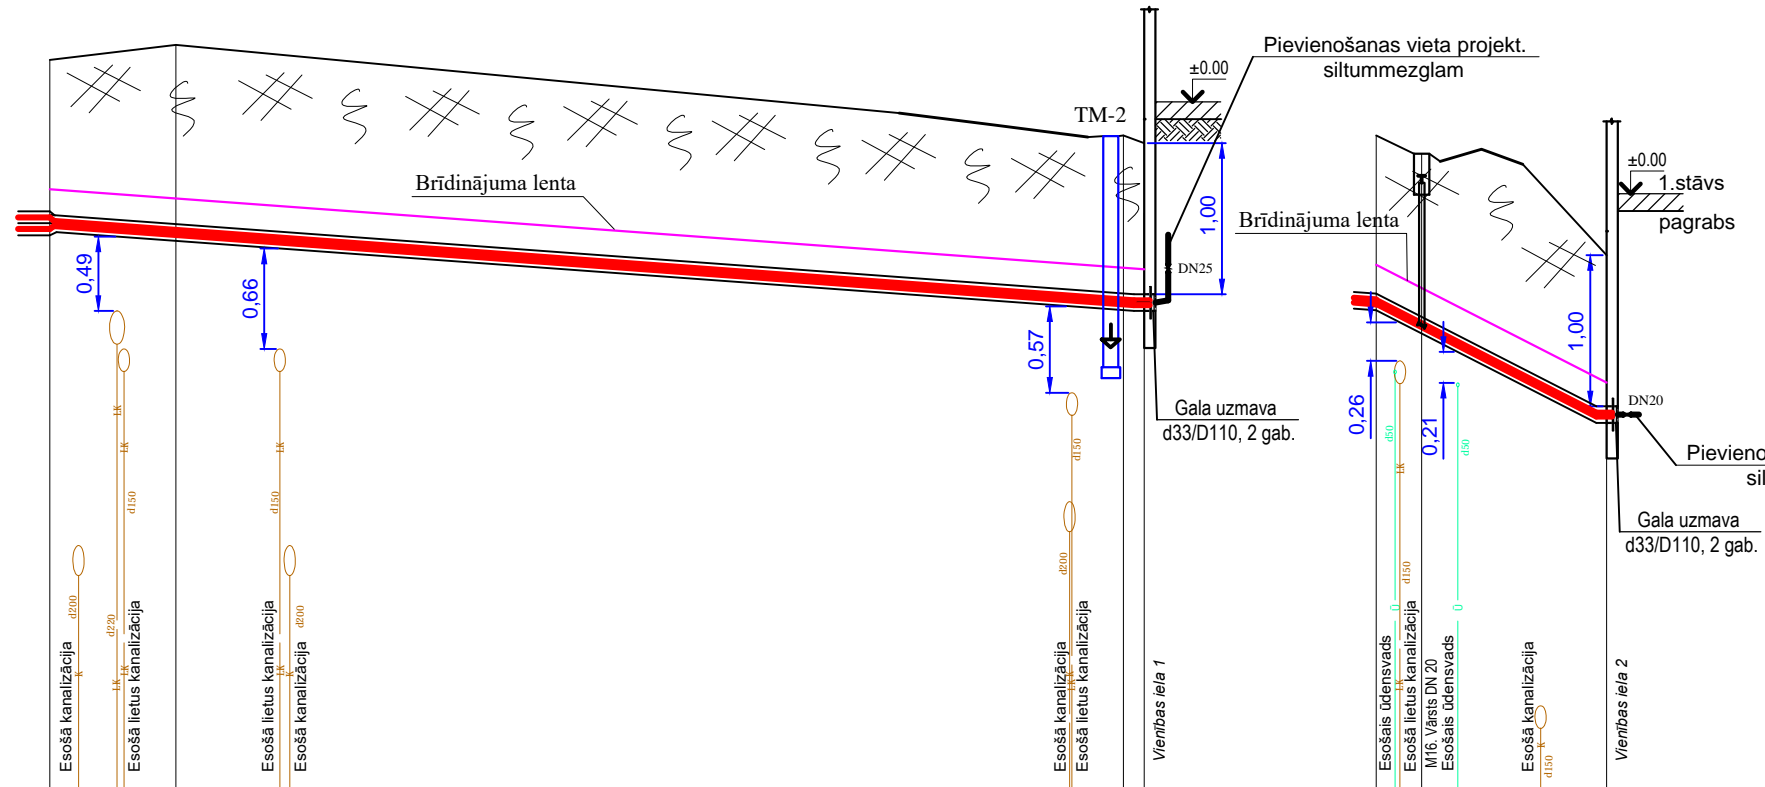
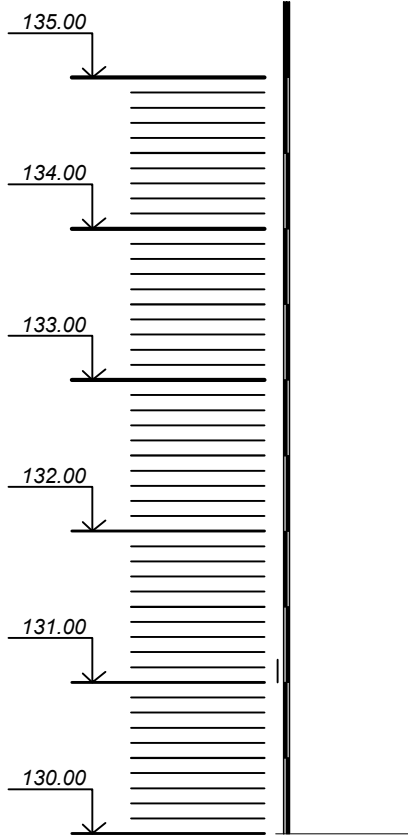
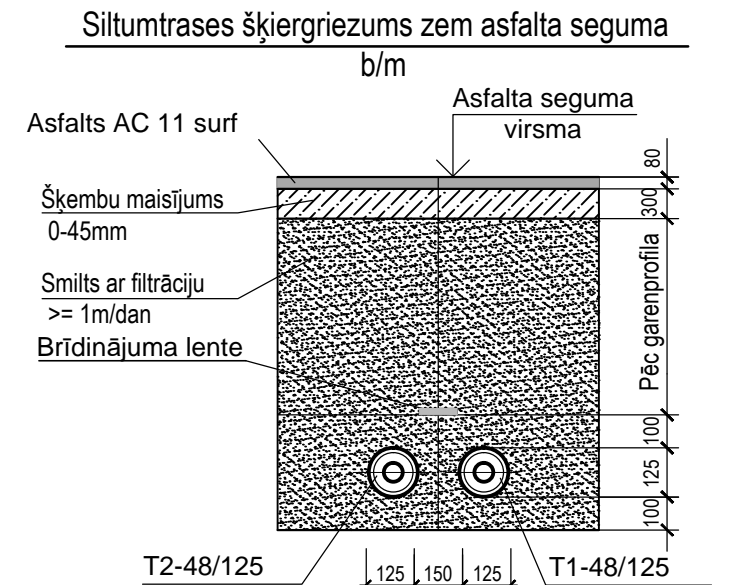
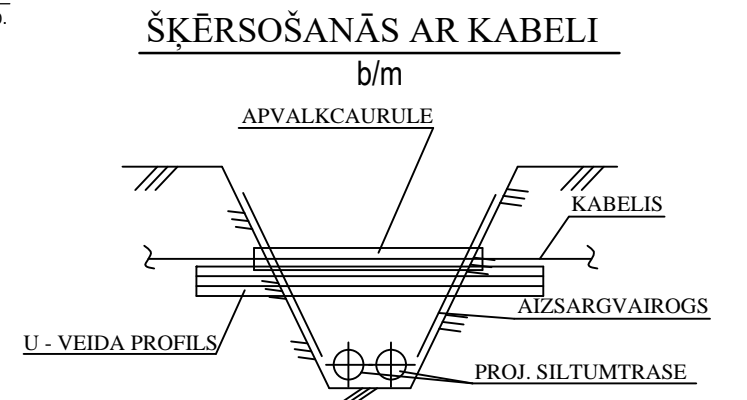
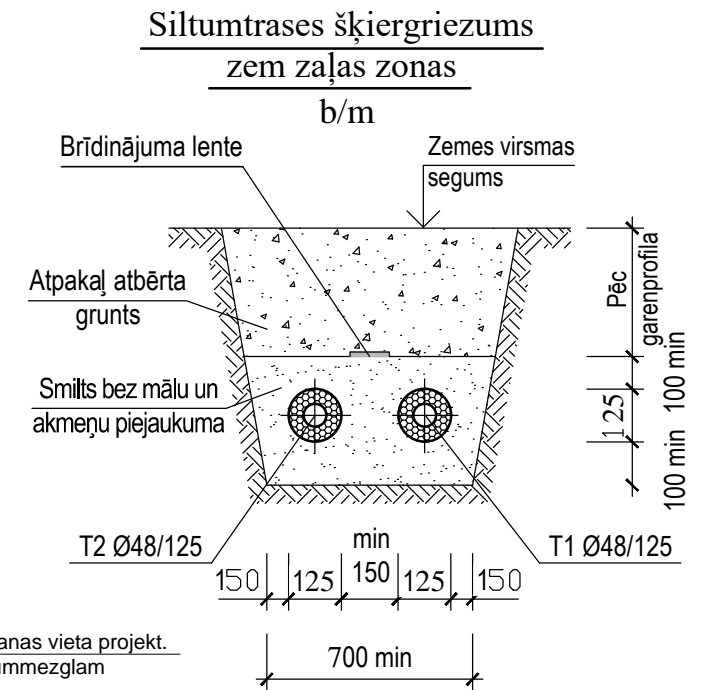
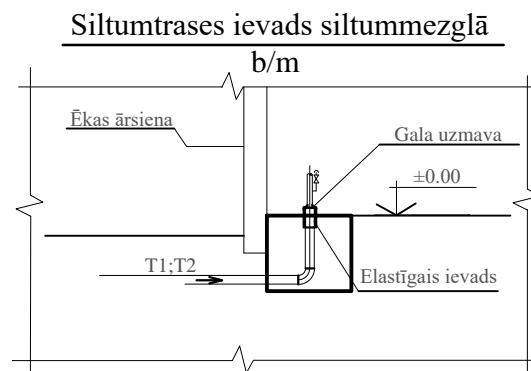


GARENPROFĪLS M $\frac{\text{hor. 1 : 500}}{\text{vert. 1 : 50}}$

[illegible]

Arhīva reģistr. Nr.				Pasūtītājs: GULBENES NOVADA DOME	Pasūtījums: 14-18/SAT		Marka: SAT
Paraksts un datums							
Amats	Uzvārds	Paraksts	Datums	Centralizētās siltumapgādes tīklu pārbūve un katlu mājas izbūve c. Beļavā, Beļavas pagastā, Gulbenes novadā	Stadija	Lapa	Lapu sk.
					BP	5	9
					Mērogs: 1:500		
				II.kārta Ārējo siltumtīklu garenprofils	SIA "Siltumtehsserviss"		
Izstrād.	I. Skurjats	