
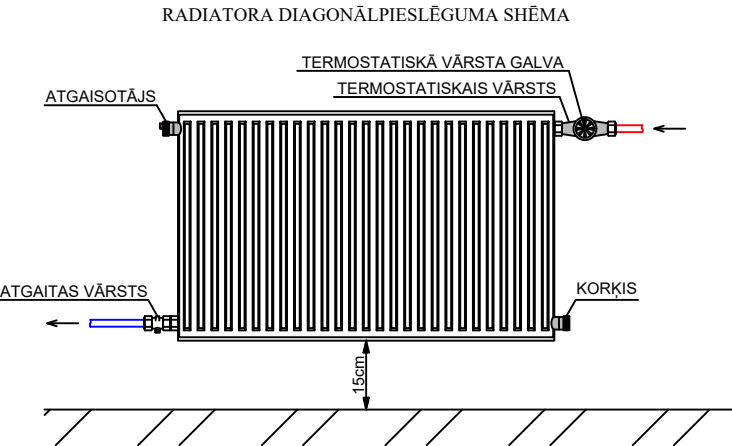
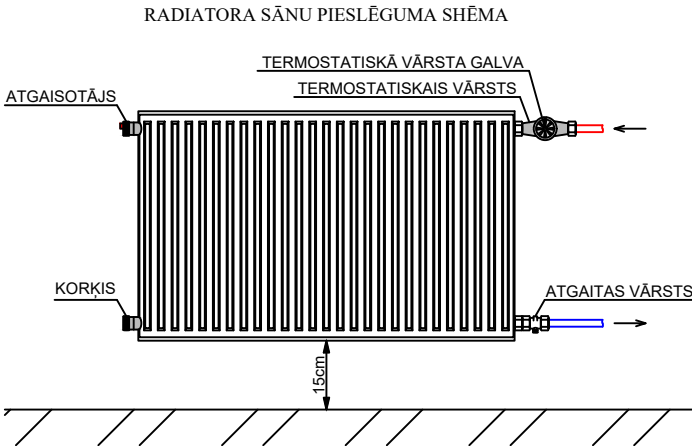



STARPSTĀVA TELPU EKSPLIKĀCIJA

Telpas Nr.	Telpas nosaukums	Platība m²
3	Kāpņu telpa	9.6
4	Tualete	1.4
6	Palīgtelpa	8.3
7	Kabinets	36.7
8	Kabinets	9.9
9	Kabinets	13.1

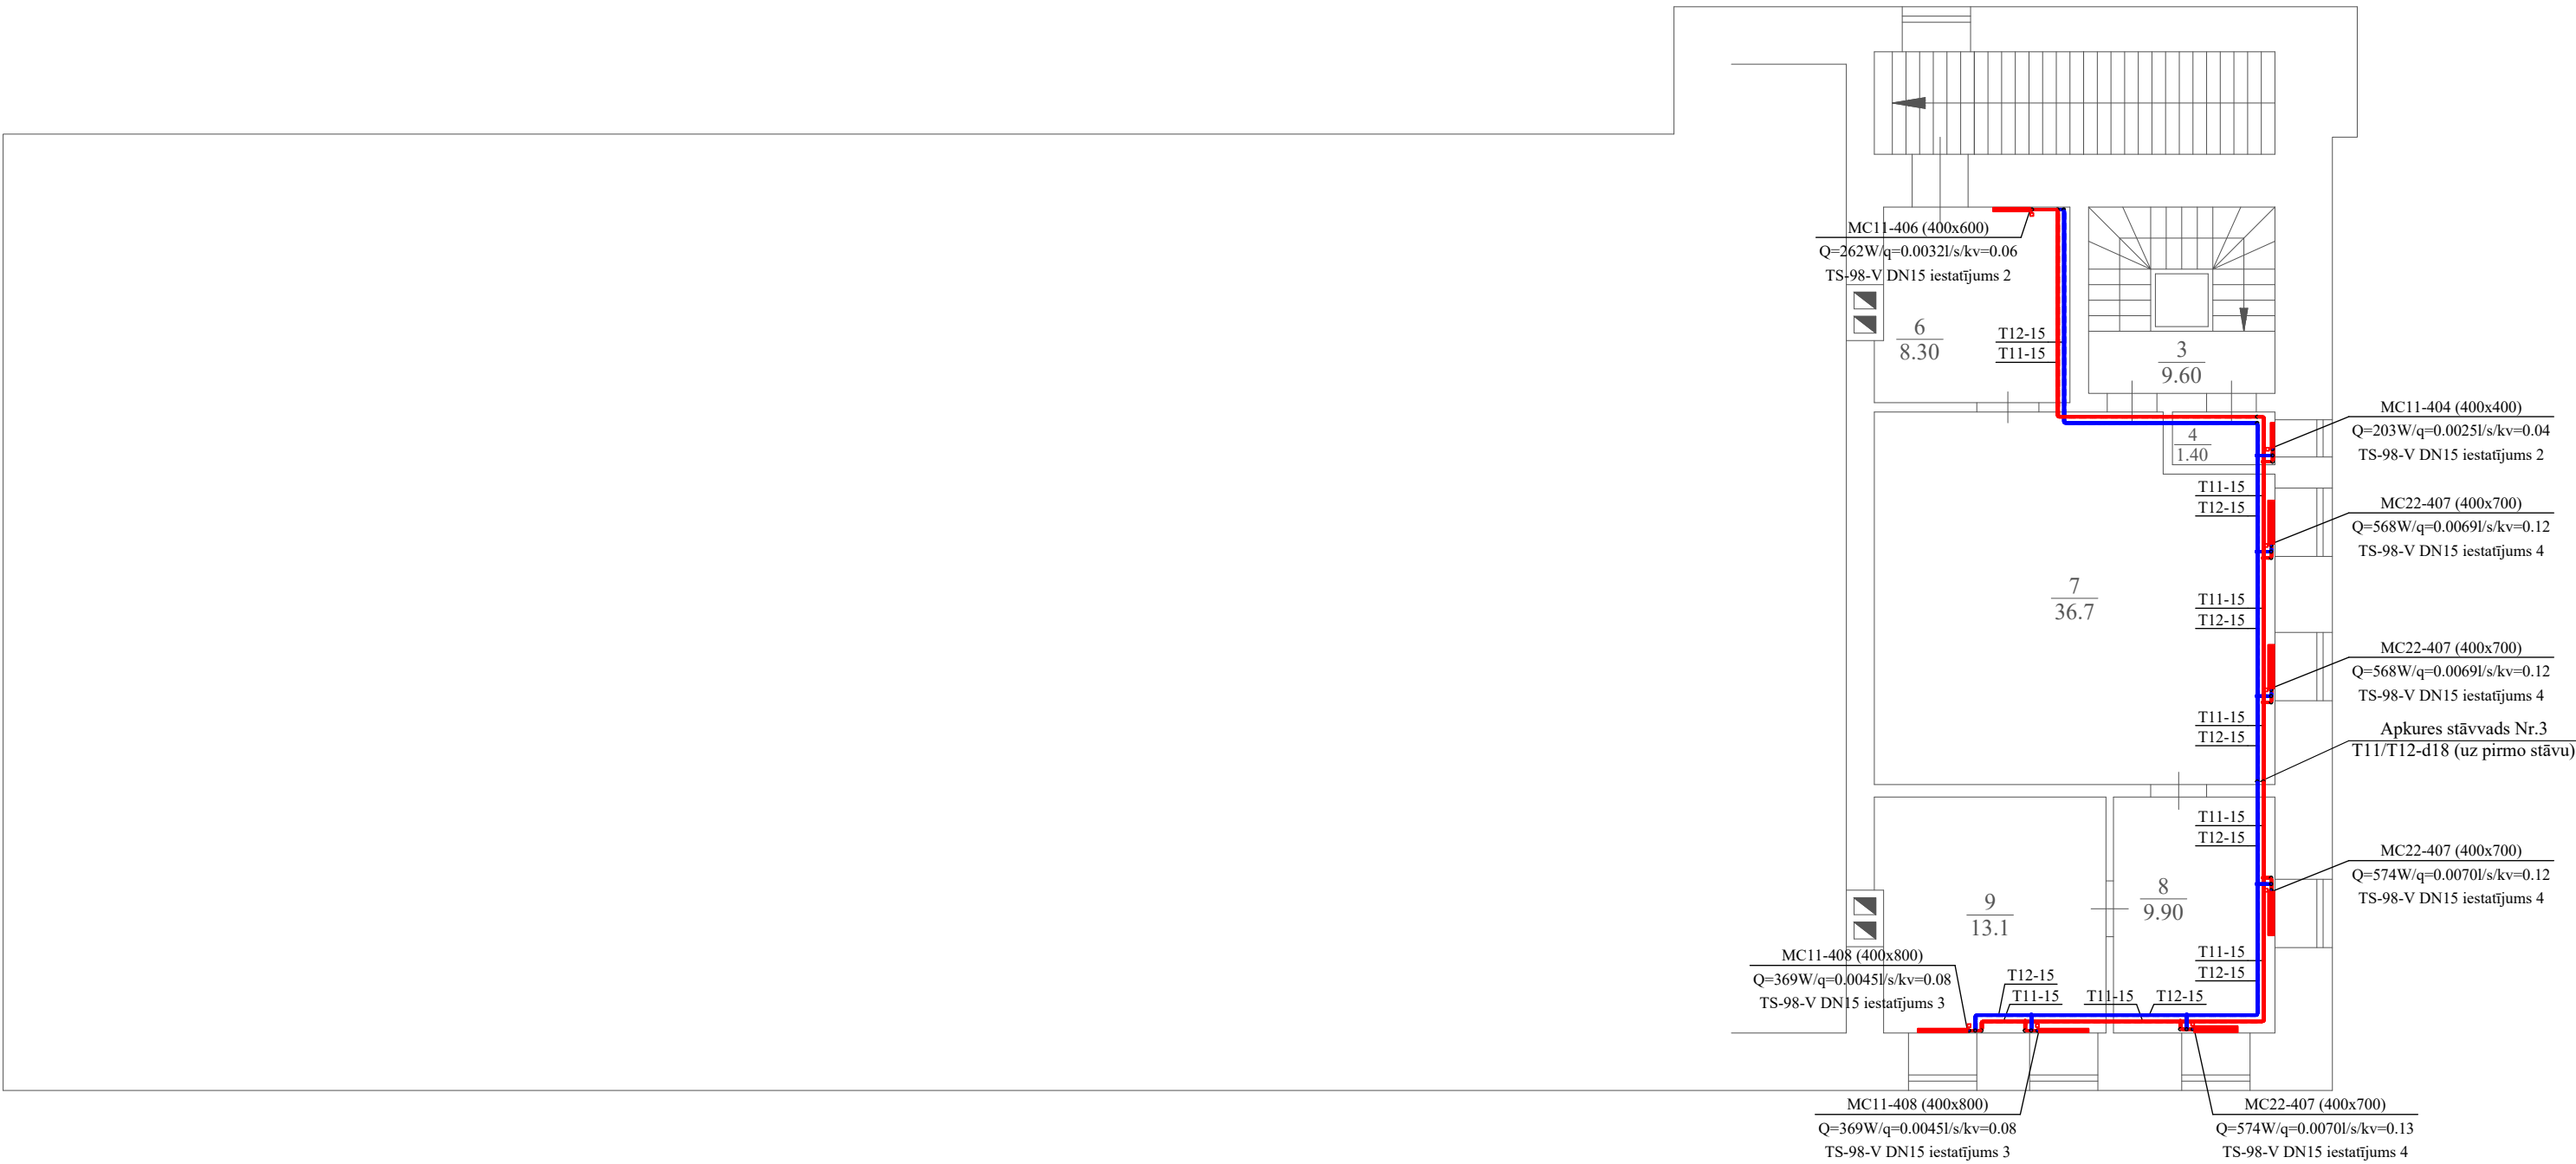

- Piezīmes:
1. Rasējumā lietotos apzīmējumus skatīt lapā AVK-1 "Apkure. Vispārigie rādītāji".
 2. Rasējumu skatīt kopā ar projekta skaidrojošo aprakstu, materiālu un iekārtu specifikāciju un pielikumiem.
 3. Stāva plānu skatīt kopā ar apkures sistēmas izometrijas shēmu (lapa AVK-7).
 3. Apkures sistēmas montāžai paredzēts izmantot presējāmās karbonizēta tērauda caurules.
 4. Caurulvadus montēt atbilstoši ražotāja norādījumiem.
 5. Kustīgos balstus, nekustīgos balstus un kompensatorus izvietot atbilstoši caurulvadu ražotāju rekomendācijām.
 6. Caurulvadi attīloti nosacīti atbīdīti no sienām.
 7. Stāvvadu novietojums attīlots nosacīti, stāvvadu precīzu izbūves vietu noteikt būvobjektā uz vietas.
 8. Caurulvadus izolēt atbilstoši skaidrojošā apraksta norādēm.
 9. Sistēmas iztukšošanas un atgaisošanas darbus veikt atbilstoši skaidrojošā apraksta norādēm.
 11. Pirms izbūves darbu uzsākšanas nepieciešams iepazīties ar projekta dokumentāciju, konstatētu atkāpiju gadījumā sazināties ar projekta autoru, kā arī pirms izbūves darbu uzsākšanas darbu veikšana jāaskaņo ar pārējiem būvdarbu veicējiem.

Amats	Uzvārds	Paraksts	Dat.	Objekts: Apkures sistēmas pārbūve Tirzas pagasta pārvaldes "Biedrības nama" ēkā. Tirzas pagasts, Gulbenes novads	Pasūtījuma Nr.: 12010218		
Būvpr.vad.:	A.Vagris				Stadija	Lapa	Mērogs
Izstrādāja:	O.Simons			Pasūtītājs: Gulbenes novada dome Reg.nr.90009116327	BP	AVK-4	1:100
				Apkure. Starpstāva plāns starp pirmo un otro stāvu.	 9775-R		