
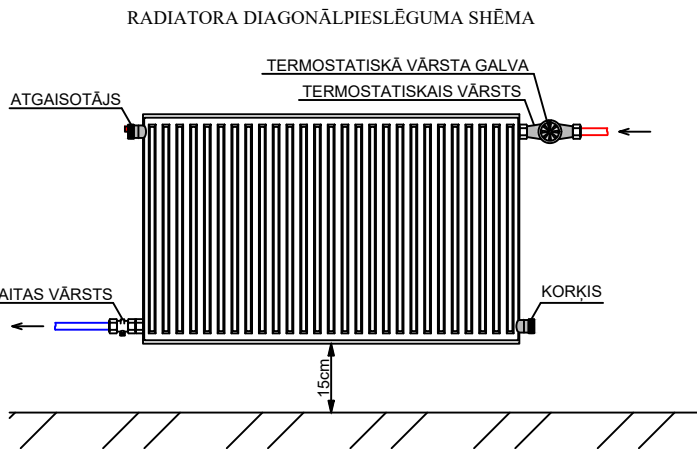
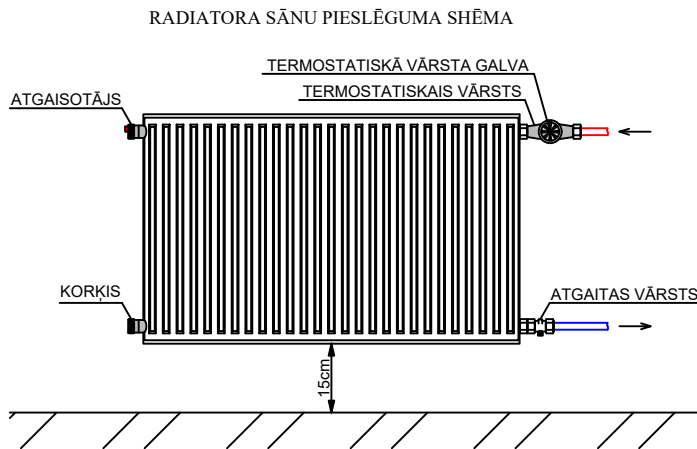



OTRĀ STĀVA TELPU EKSPLIKĀCIJA

Telpas Nr.	Telpas nosaukums	Platība m²
1	Mazā zāle	89.7
2	Palīgtelpa	19.7
3	Zāle	240.4
4	Skatuve	78.0
5	Palīgtelpa	7.3
15	Kāpņu telpa	24.0

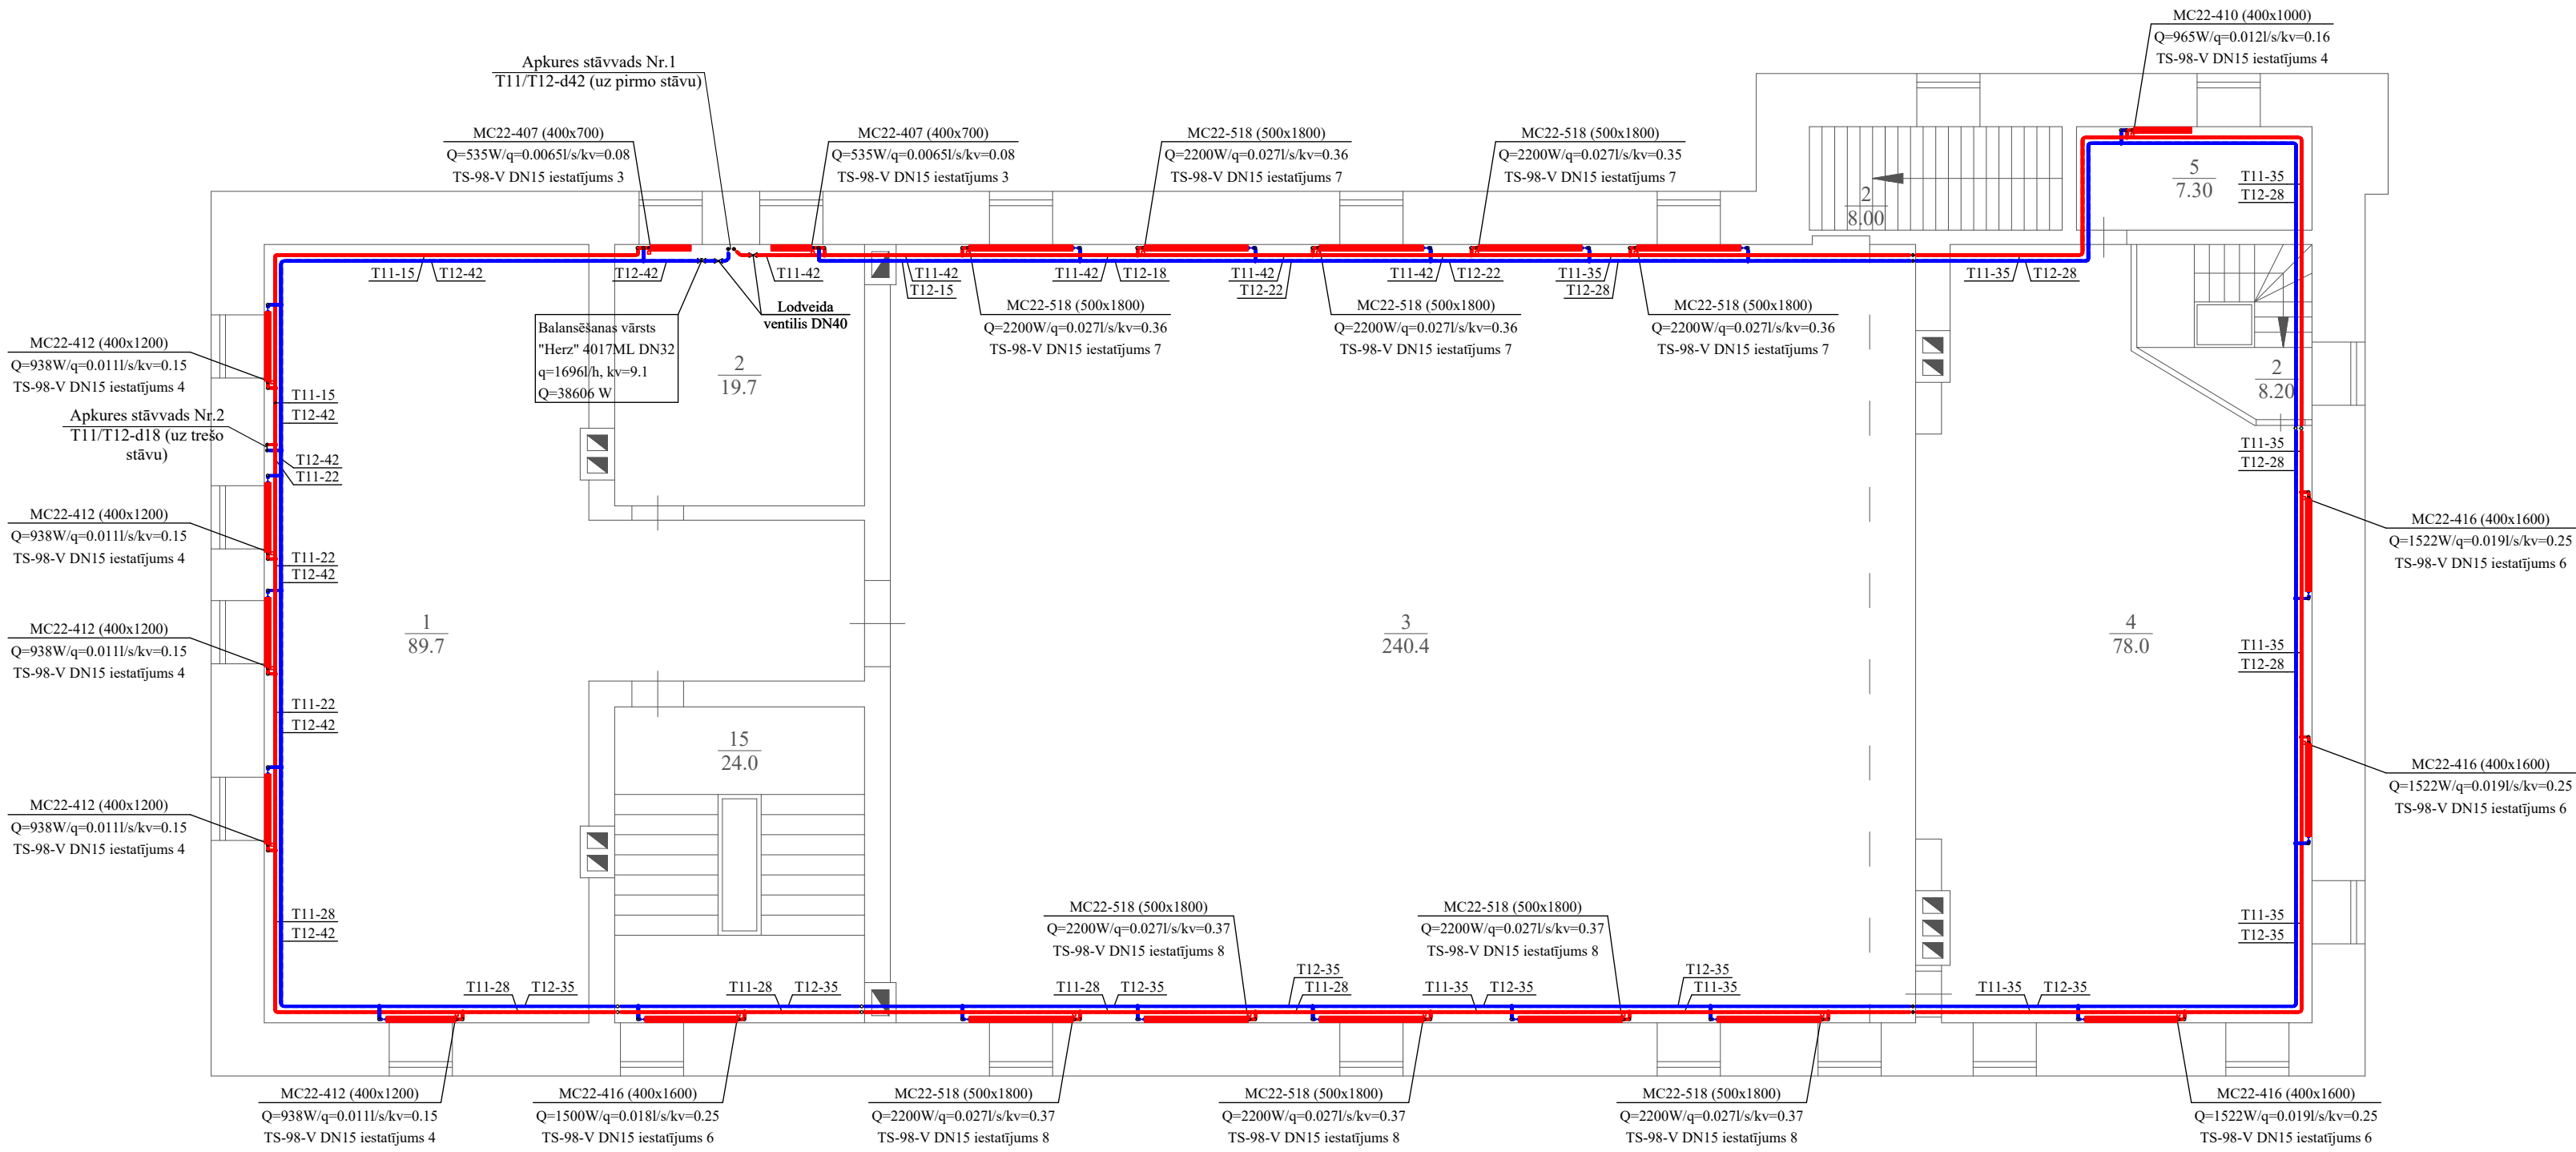

- Piezīmes:
1. Rasējumā lietotos apzīmējumus skatīt lapā AVK-1 "Apkure. Vispārīgie rādītāji".
  2. Rasējumu skatīt kopā ar projekta skaidrojošo aprakstu, materiālu un iekārtu specifikāciju un pielikumiem.
  3. Stāva plānu skatīt kopā ar apkures sistēmas izometrijas shēmu (lapa AVK-7).
  4. Apkures sistēmas montāžai paredzēts izmantot presējāmās karbonizēta tērauda caurules.
  5. Caurulvadu montēt atbilstoši ražotāja norādījumiem.
  6. Kustīgos balstus, nekustīgos balstus un kompensatorus izvietot atbilstoši caurulvadu ražotāju rekomendācijām.
  7. Caurulvadu attīrīti nosacīti atbīdīti no sienām.
  8. Stāvvadu novietojums attīrīts nosacīti, stāvvadu precīzu izbūves vietu noteikt būvobjektā uz vietas.
  9. Caurulvadu izolēt atbilstoši skaidrojošā apraksta norādēm.
  10. Sistēmas iztukšošanas un atgaisošanas darbus veikt atbilstoši skaidrojošā apraksta norādēm.
  11. Pirms izbūves darbu uzsākšanas nepieciešams iepazīties ar projekta dokumentāciju, konstatētu atkāpiju gadījumā sazināties ar projekta autoru, kā arī pirms izbūves darbu uzsākšanas darbu veikšana jāaskaņo ar pārējiem būvdarbu veicējiem.

Amats	Uzvārds	Paraksts	Dat.	Objekts: Apkures sistēmas pārbūve Tīrzas pagasta pārvaldes "Biedrības nama" ēkā. Tīrzas pagasts, Gulbenes novads	Pasūtījuma Nr.: 12010218		
Būvpr.vad.:	A.Vagris			Pasūtītājs: Gulbenes novada dome	Stadija	Lapa	Mērogs
Izstrādāja:	O.Simons			Reģ.nr.90009116327	BP	AVK-5	1:100
				Apkure. Otrā stāva plāns.			
					9775-R		