
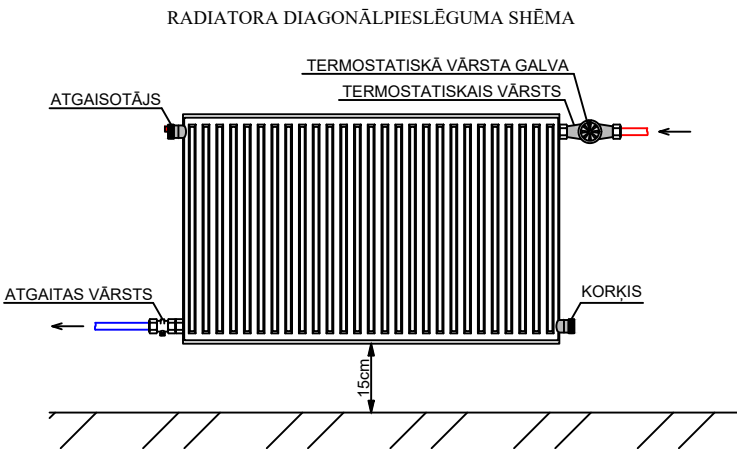
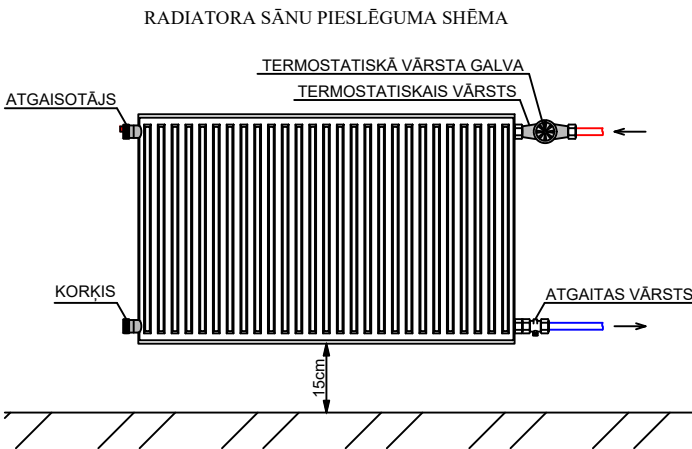



TREŠĀ STĀVA TELPU EKSPLIKĀCIJA

Telpas Nr.	Telpas nosaukums	Platība m²
1	Palīgtelpa	10.6
2	Palīgtelpa	25.1
10	Koridors	27.1
11	Balkons	32.1
16	Kāpņu telpa	11.8
17	Priekštelpa	4.5

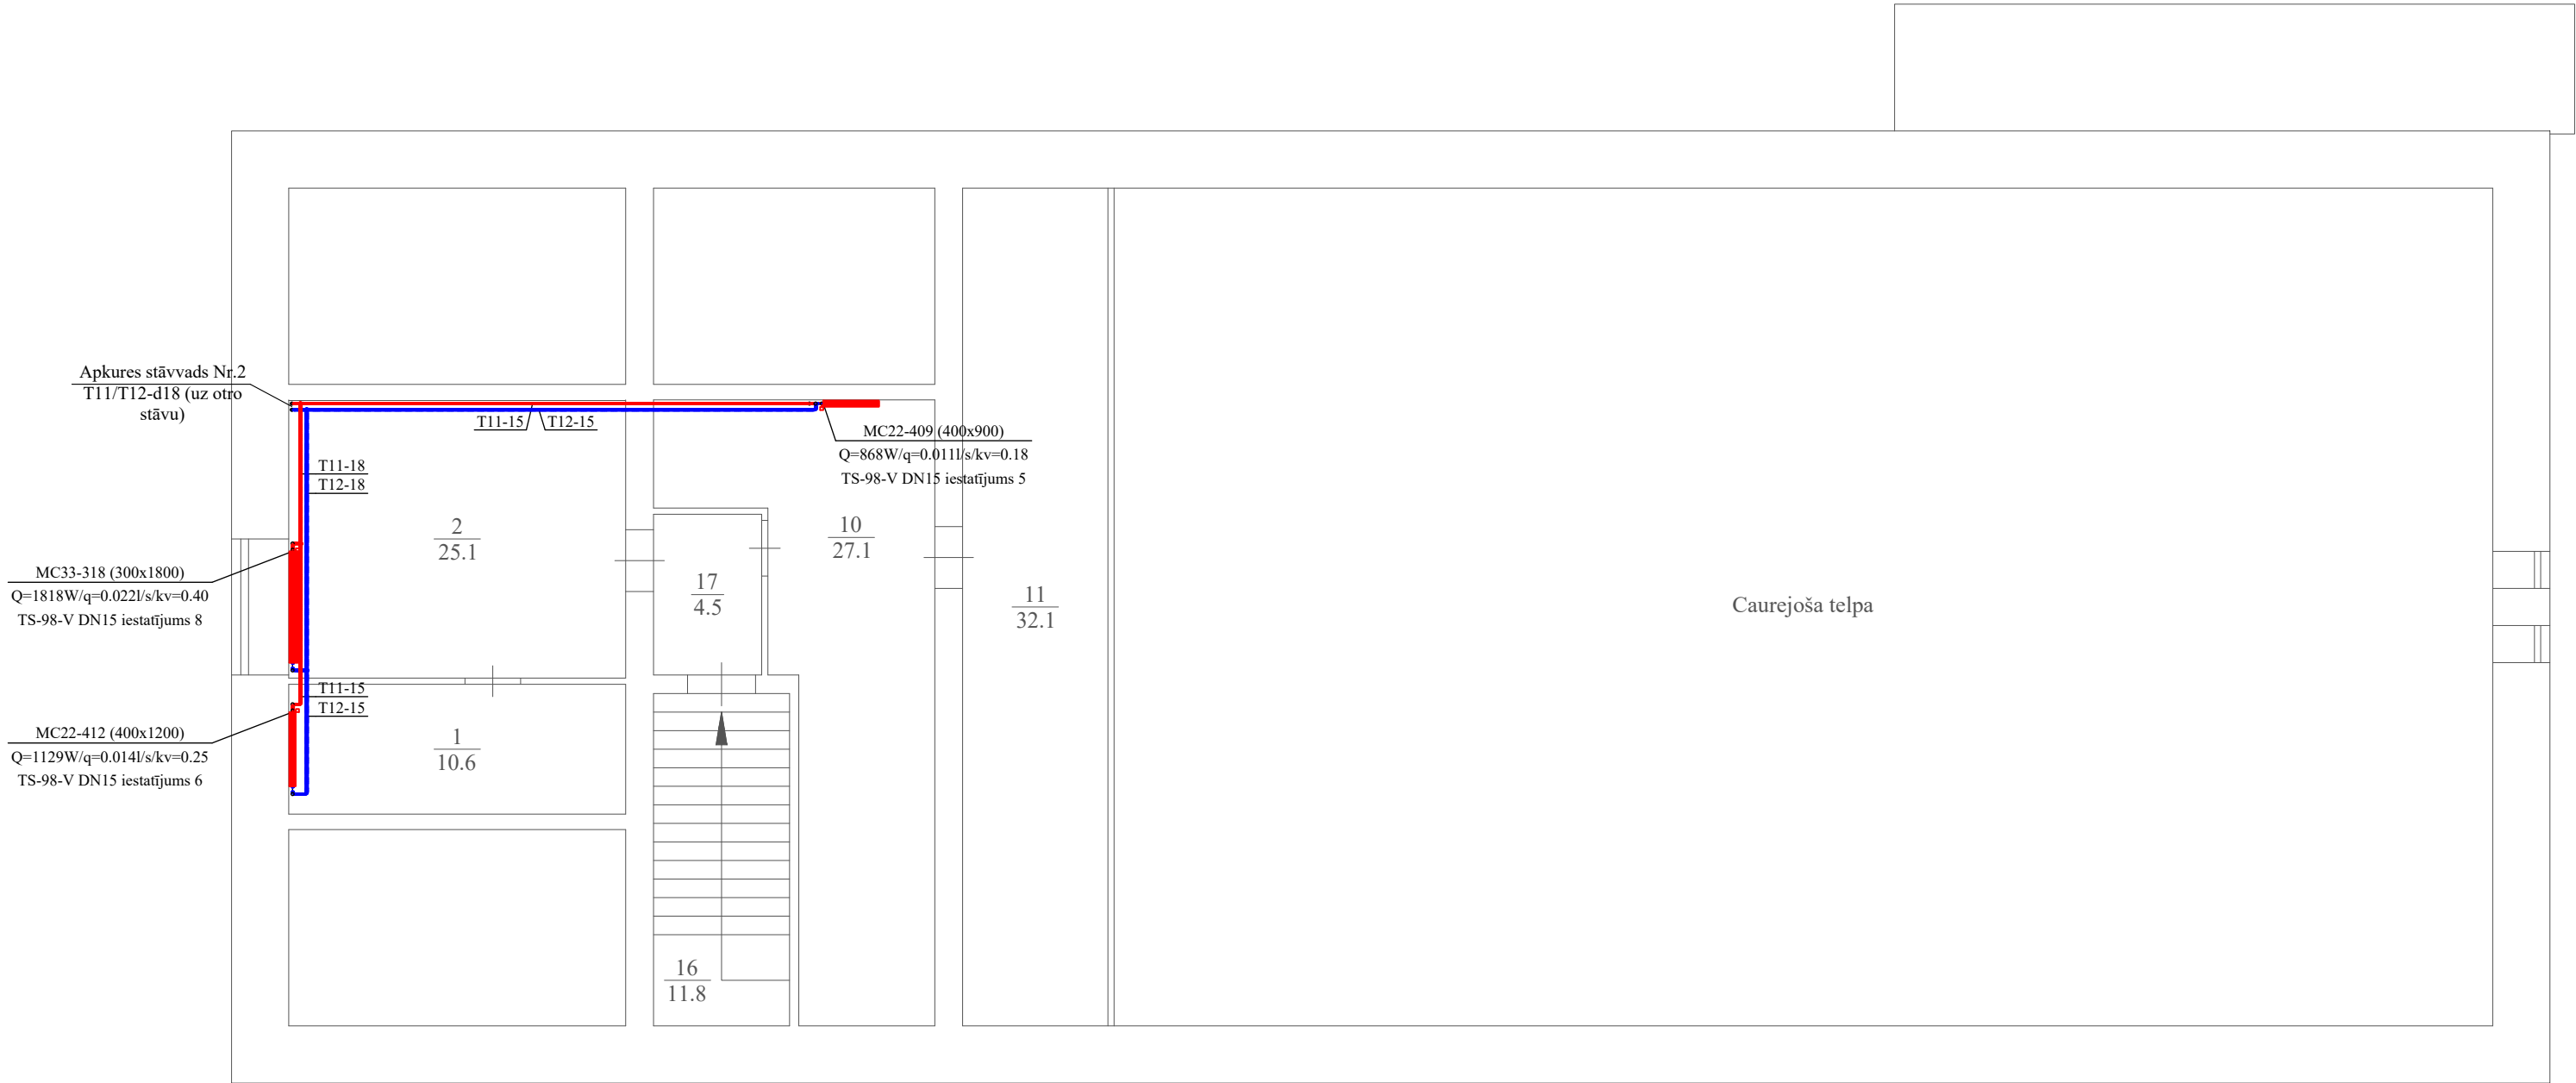

- Piezīmes:
1. Rasējumā lietotos apzīmējumus skatīt lapā AVK-1 "Apkure. Vispārīgie rādītāji".
 2. Rasējumu skatīt kopā ar projekta skaidrojošo aprakstu, materiālu un iekārtu specifikāciju un pielikumiem.
 3. Stāva plānu skatīt kopā ar apkures sistēmas izometrijas shēmu (lapa AVK-7).
 3. Apkures sistēmas montāžai paredzēts izmantot presējamās karbonizēta tērauda caurules.
 4. Caurulvadu montēt atbilstoši ražotāja norādījumiem.
 5. Kustīgos balstus, nekustīgos balstus un kompensatorus izvietot atbilstoši caurulvadu ražotāju rekomendācijām.
 6. Caurulvadi attīloti nosacīti atbīdīti no sienām.
 7. Stāvvadu novietojums attīlots nosacīti, stāvvadu precīzu izbūves vietu noteikt būvobjektā uz vietas.
 8. Caurulvadu izolēt atbilstoši skaidrojošā apraksta norādēm.
 9. Sistēmas iztukšošanas un atgaisošanas darbus veikt atbilstoši skaidrojošā apraksta norādēm.
 11. Pirms izbūves darbu uzsākšanas nepieciešams iepazīties ar projekta dokumentāciju, konstatētu atkāpju gadījumā sazināties ar projekta autoru, kā arī pirms izbūves darbu uzsākšanas darbu veikšana jāsaskaņo ar pārējiem būvdarbu veicējiem.

Amats	Uzvārds	Paraksts	Dat.	Objekts: Apkures sistēmas pārbūve Tīrzas pagasta pārvaldes "Biedrības nama" ēkā. Tīrzas pagasts, Gulbenes novads	Pasūtījuma Nr.: 12010218		
Būvpr.vad.:	A.Vagris				Stadija	Lapa	Mērogs
Izstrādāja:	O.Simons			Pasūtītājs: Gulbenes novada dome Reģ.nr.90009116327	BP	AVK-6	1:100
				Apkure. Trešā stāva plāns.	 9775-R		