


## Katlu mājas plāns

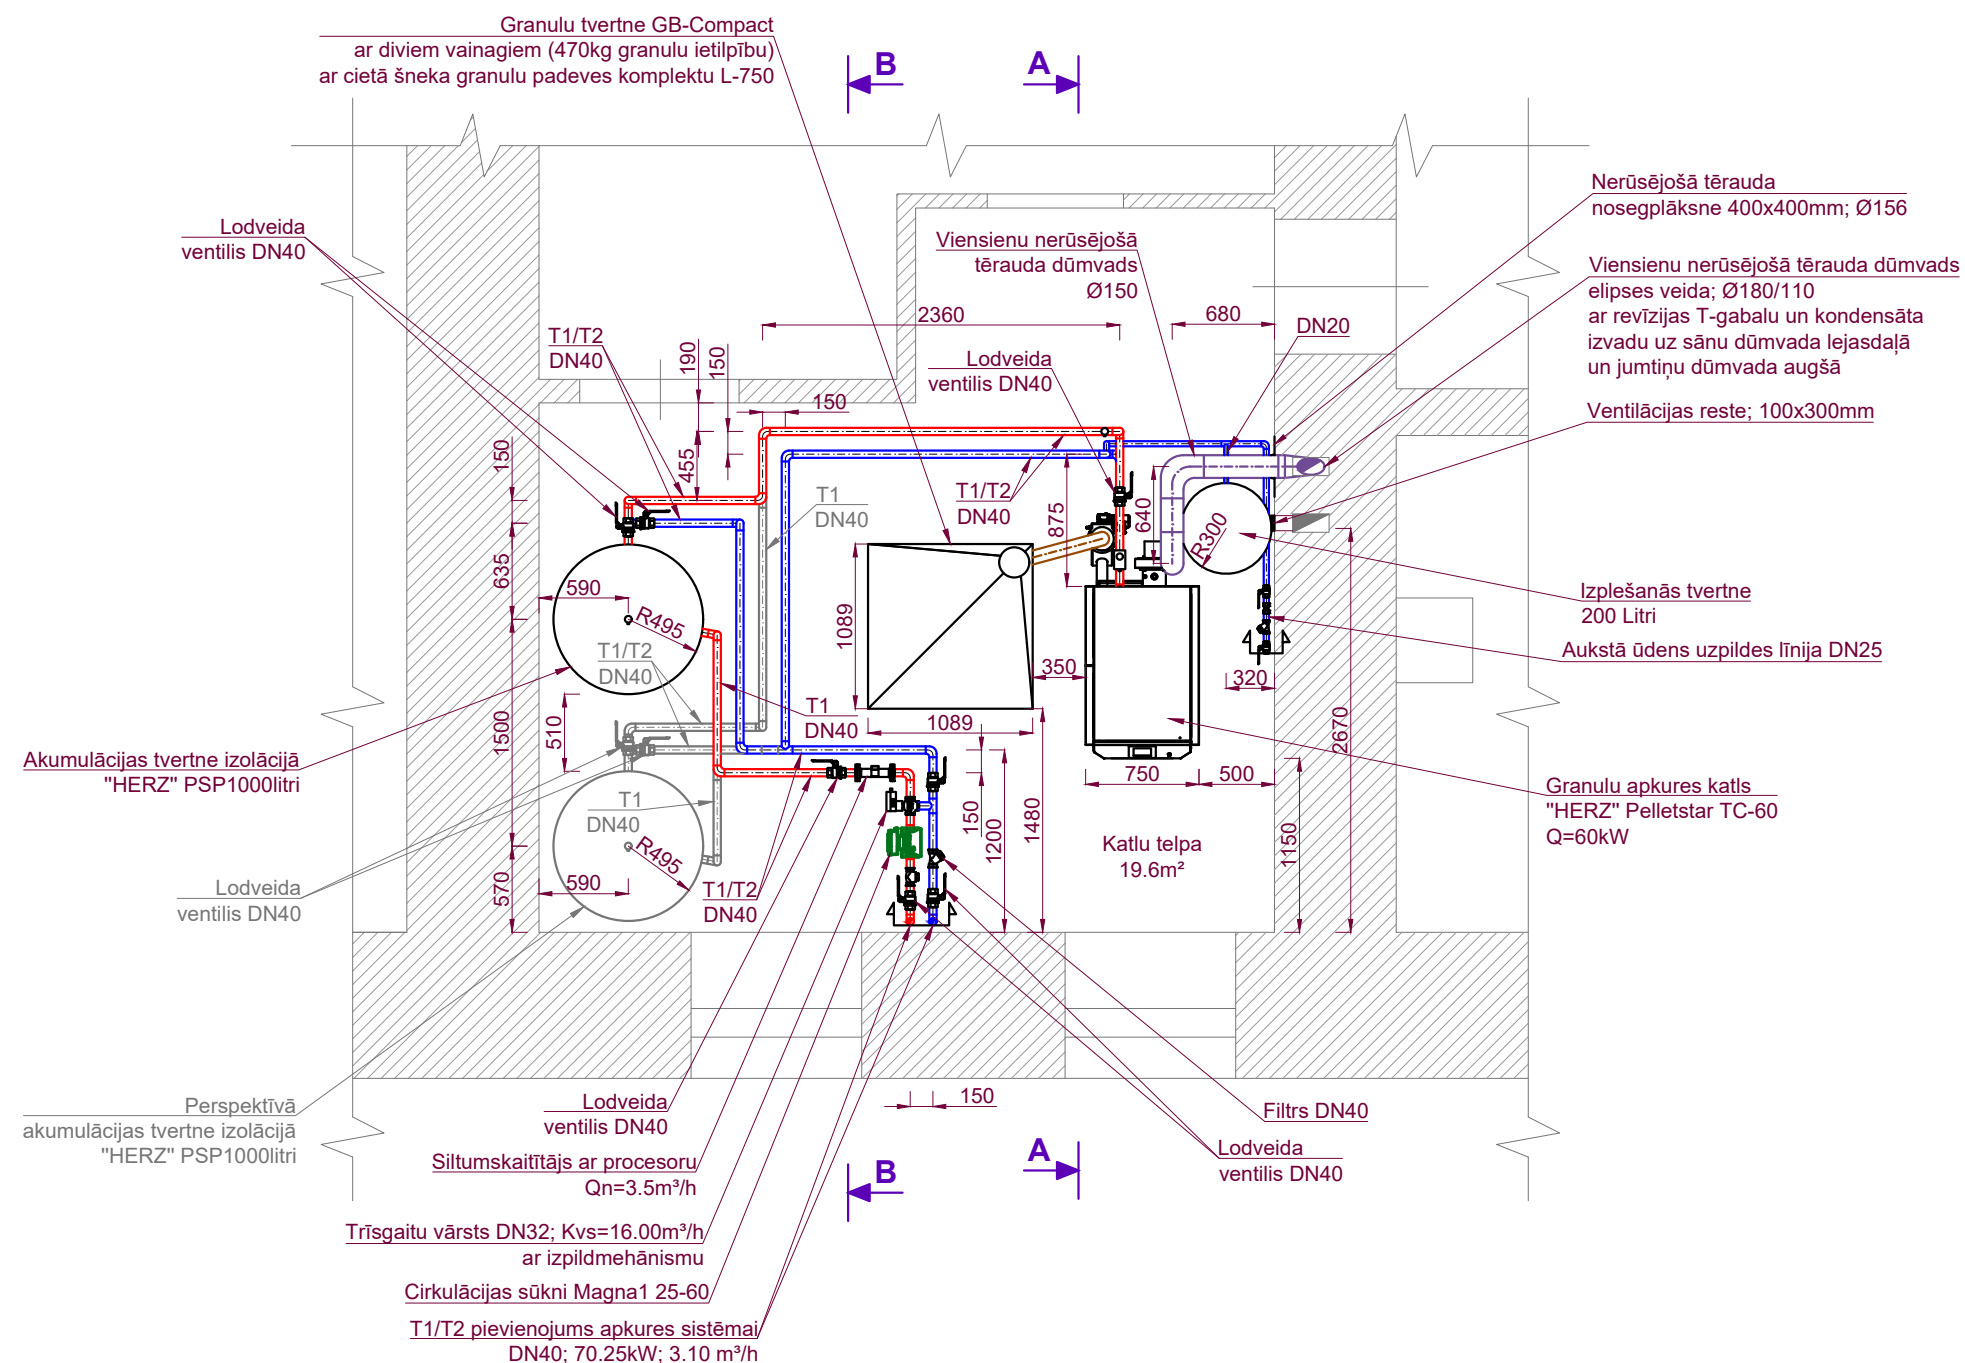


Apzīmējumi:

- Turpgaitas caurules
- Atpakaļgaitas caurules
- Projekta robeža

PiezTimes:

- 1) Sistēmas augstākajos punktos uzstādīt automātiskos atgaisotājus un zemākajos izlaides ventīļus!
- 2) Pirms cauruļu izolācijas montāžas, caurules attīrīt no netīrumiem un pārklāt ar pretkorozijas grunts krāsu!
- 3) T1;T2 Caurules montēt akmensvates siltumizolācijas čaulās 30mm biezumā un ar folija pārklājumu. Siltumizolāciju pārklāt ar izolācijas PVC materiālu!
- 4) Apkures katla apsāistes caurulvadus izbūvēt tā, lai netiktu traucēta perspektīvās akumulācijas tvertnes ievietošana telpā un pieslēgšana sistēmai!

<i>Amats</i>	<i>Uzvārds</i>	<i>Paraksts</i>	<i>Dat.</i>	<b>Objekts:</b> Katlu mājas pārbūve Gulbenes novadā, Tirzas pagasta pārvaldes "Biedrības nama" ēkā	<i>Pasūtījuma Nr.:</i> 12010218-SM		
Būvpr.vad.	A.Vagris		21.05. 2018.	<b>Pasūtītājs:</b> Gulbenes novada dome Reģ. Nr.: 90009116327	Stadija	Lapa	Mērogs
Izstrādāja	O.Simsons		21.05. 2018.		<b>BP</b>	<b>SM-2</b>	<b>1:50</b>
				<i>Katlu mājas plāns</i>	 <b>9775-R</b>		