


OBJEKTA FOTO FIKSĀCIJA

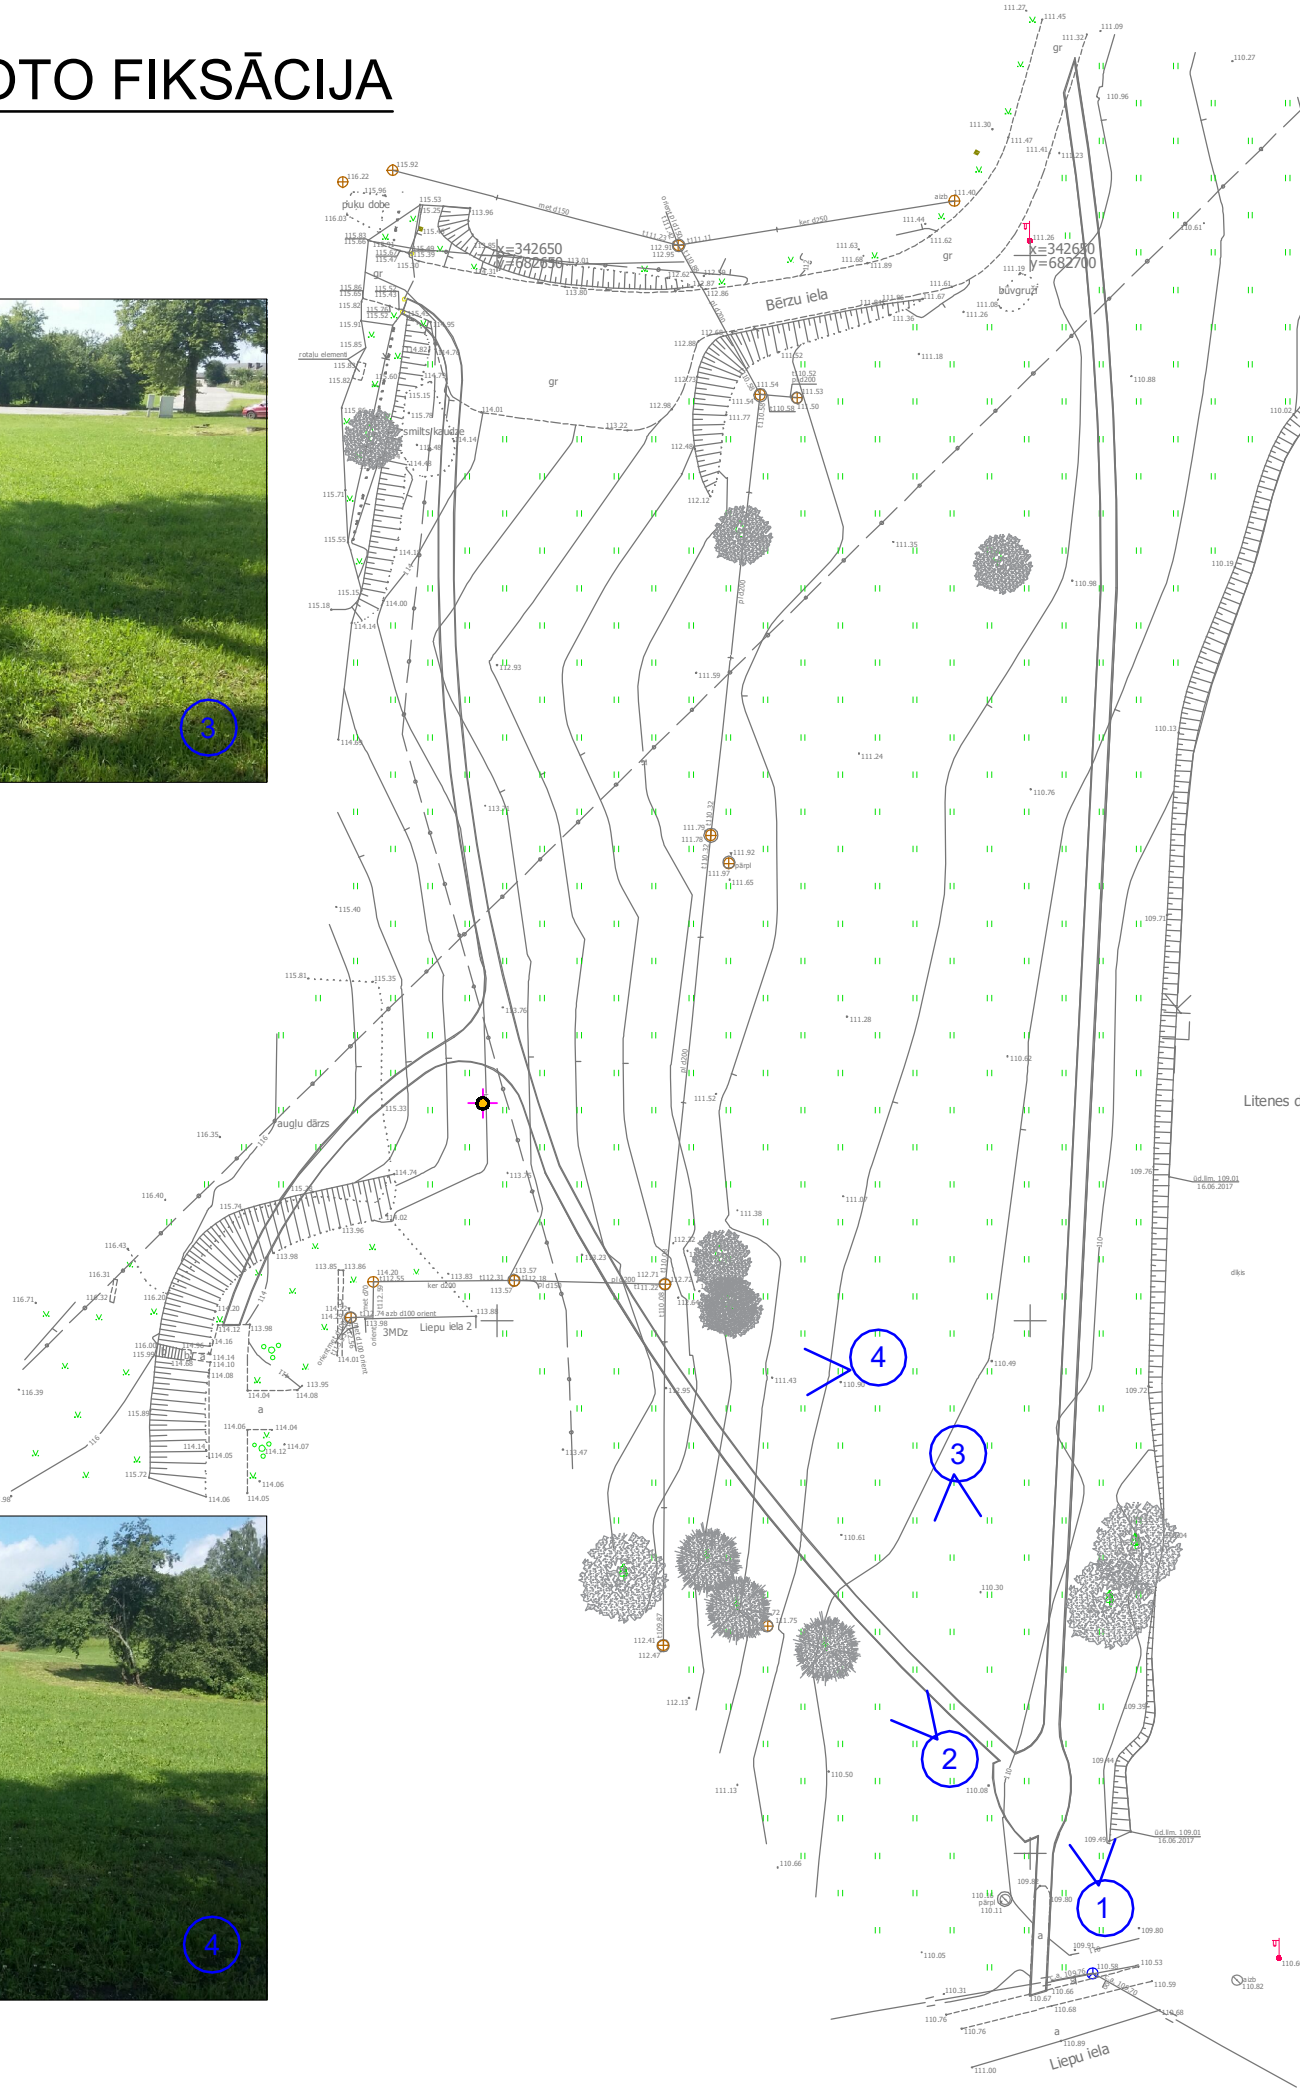

OBJEKTS	Gājēju celiņa izbūve "Liepupes", Litenē, Litenes pag., Gulbenes nov.				
PASŪTĪTĀJS	Gulbenes novada dome Ābeļu iela 2, Gulbene, Gulbenes nov., LV- 4401				
PROJEKTĒTĀJS	Anita Vaska Skolas iela 5/8-22, Gulbene, LV 4401 tel.29141961				
RASĒJUMS	TERITORIJAS FOTO FIKSĀCIJA				
ARHITEKTE	Anita Vaska		10.07.2017	Mērogs	
	Arh. prakses sertifikāts Nr.10-1089			Stadija	
				Lapa	FF